


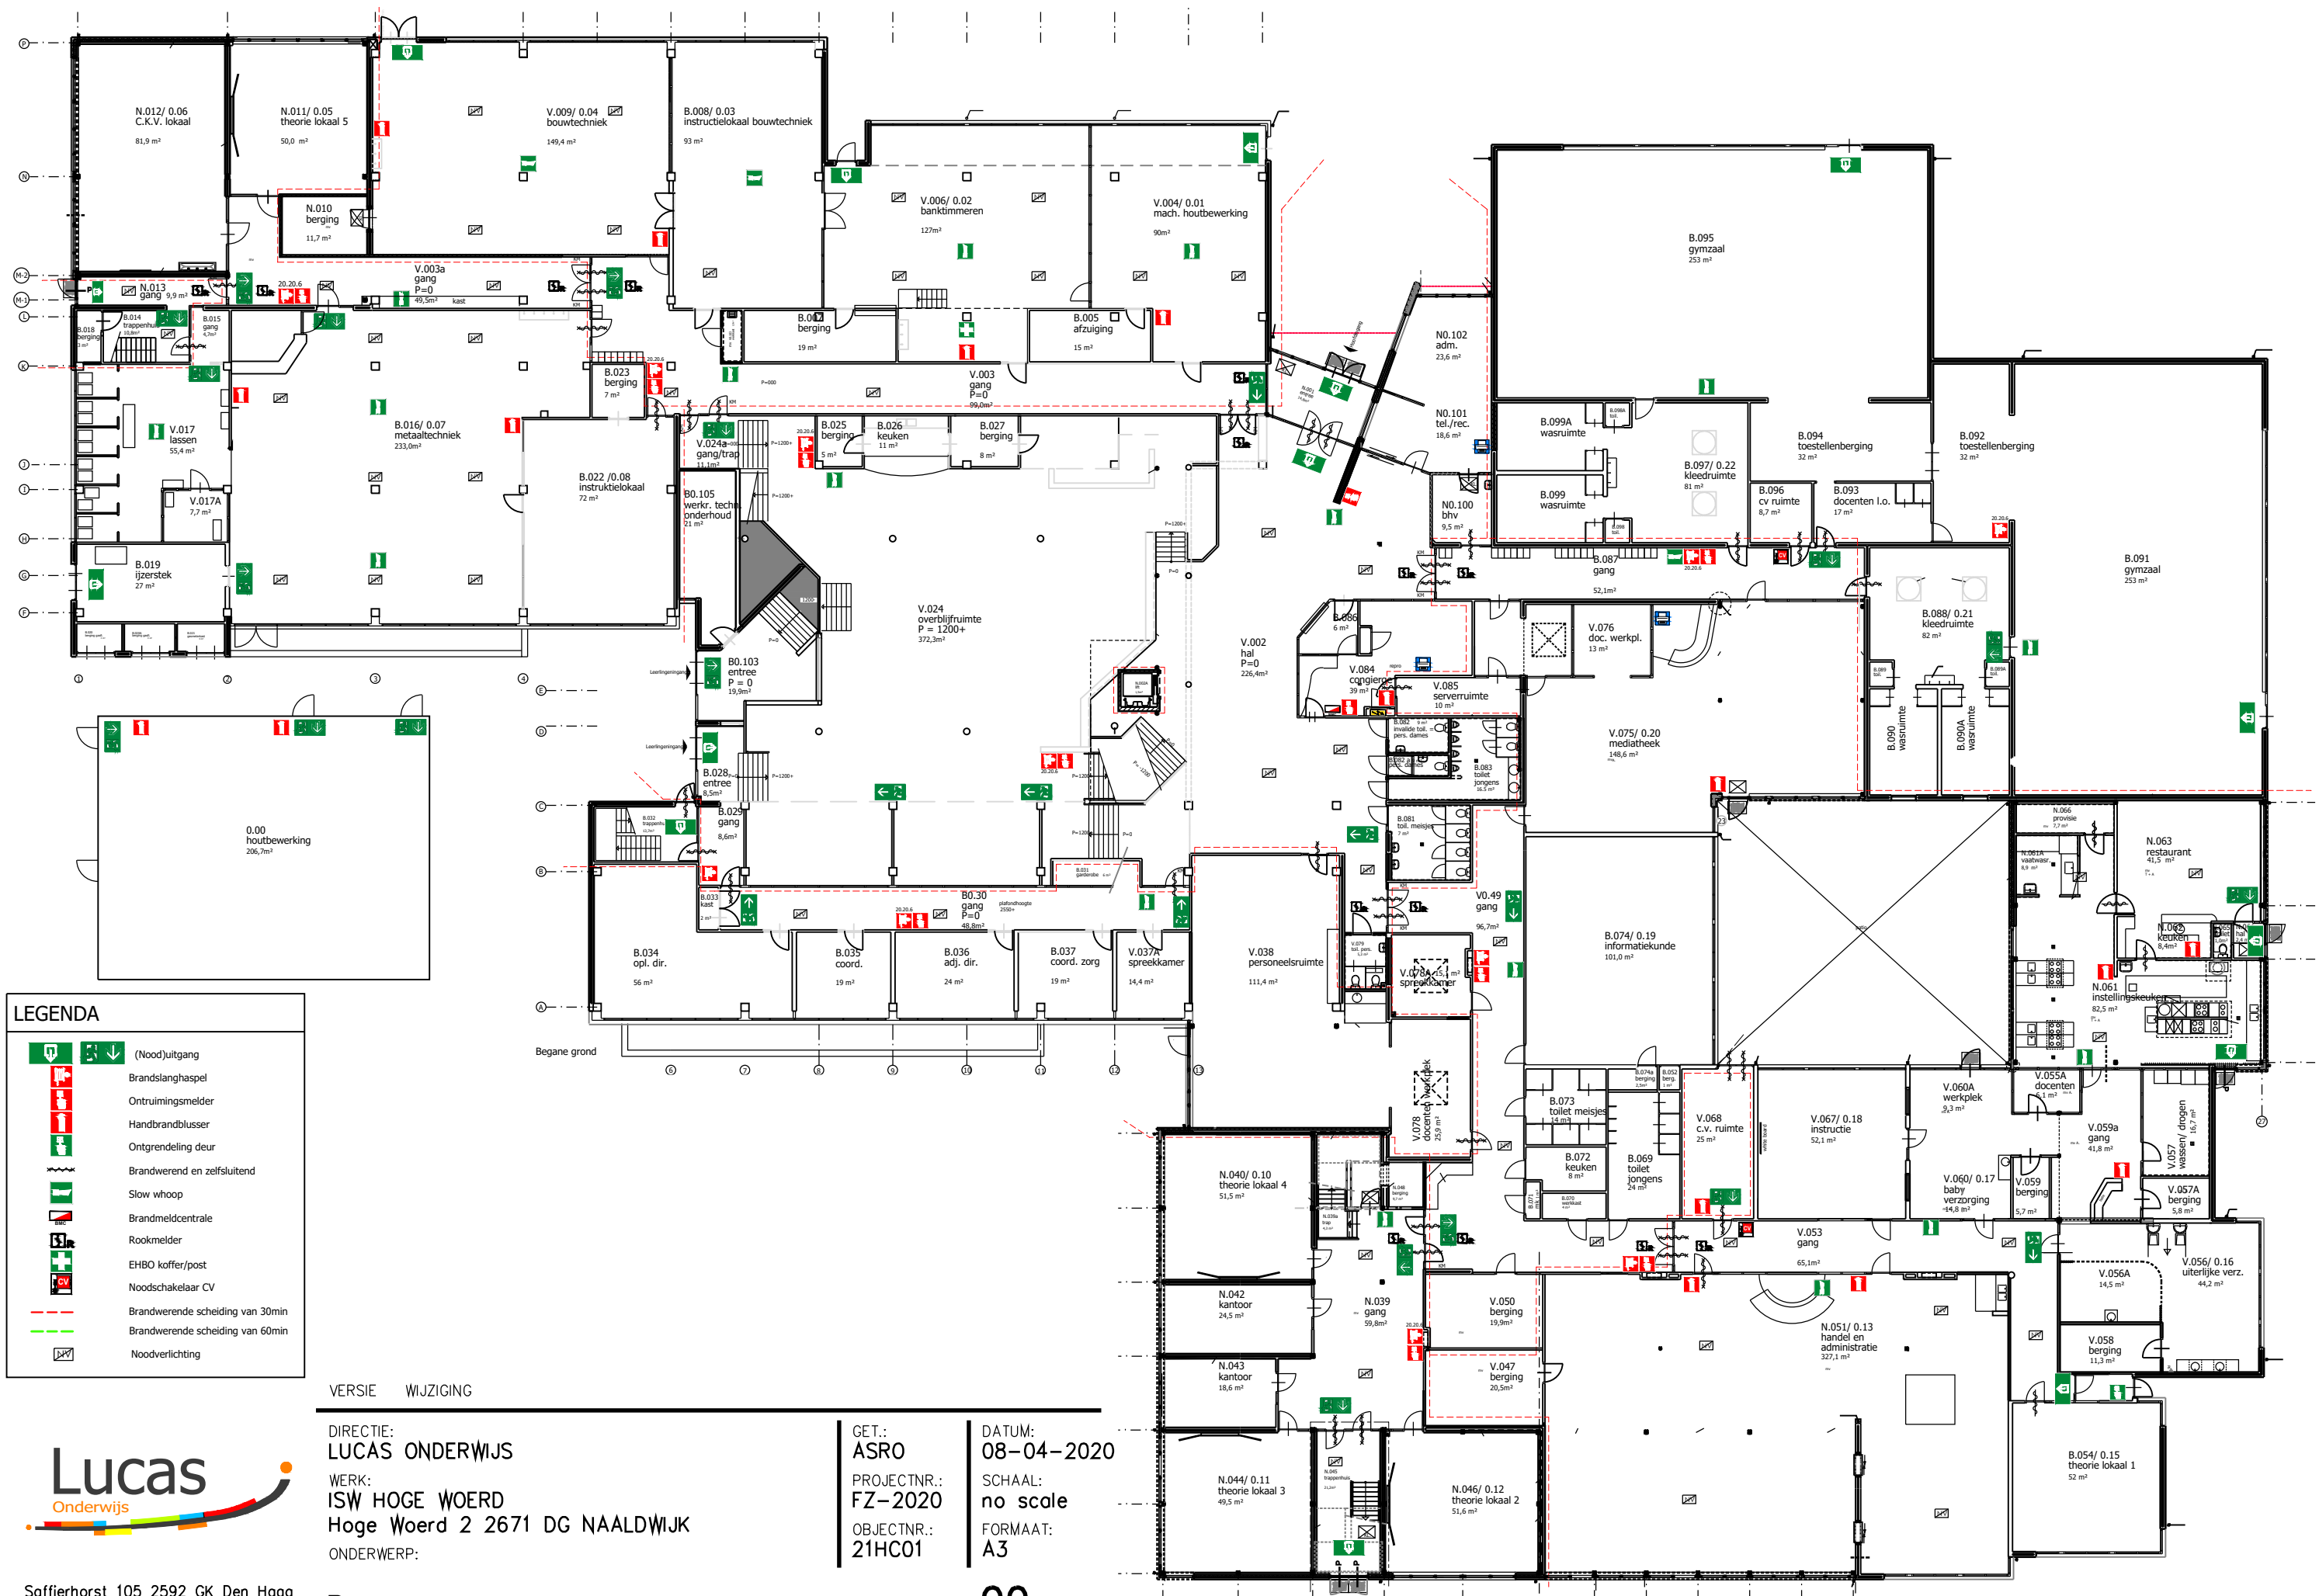

LEGENDA

- (Nood)uitgang
- Brandslanghaspel
- Ontruimingsmelder
- Handbrandblusser
- Ontgrendeling deur
- Brandwerend en zelfsluitend
- Slow whoop
- Brandmeldcentrale
- Rookmelder
- EHBO koffer/post
- Noodschakelaar CV
- Brandwerende scheiding van 30min
- Brandwerende scheiding van 60min
- Noodverlichting

VERSIE WIJZIGING

DIRECTIE:
LUCAS ONDERWIJS
WERK:
ISW HOGE WOERD
Hoge Woerd 2 2671 DG NAALDWIJK
ONDERWERP:

GET.:
ASRO
PROJECTNR.:
FZ-2020
OBJECTNR.:
21HC01

DATUM:
08-04-2020
SCHAAL:
no scale
FORMAAT:
A3

00



Soffierhorst 105 2592 GK Den Haag
TEL: 070-3001144

Begane grond