


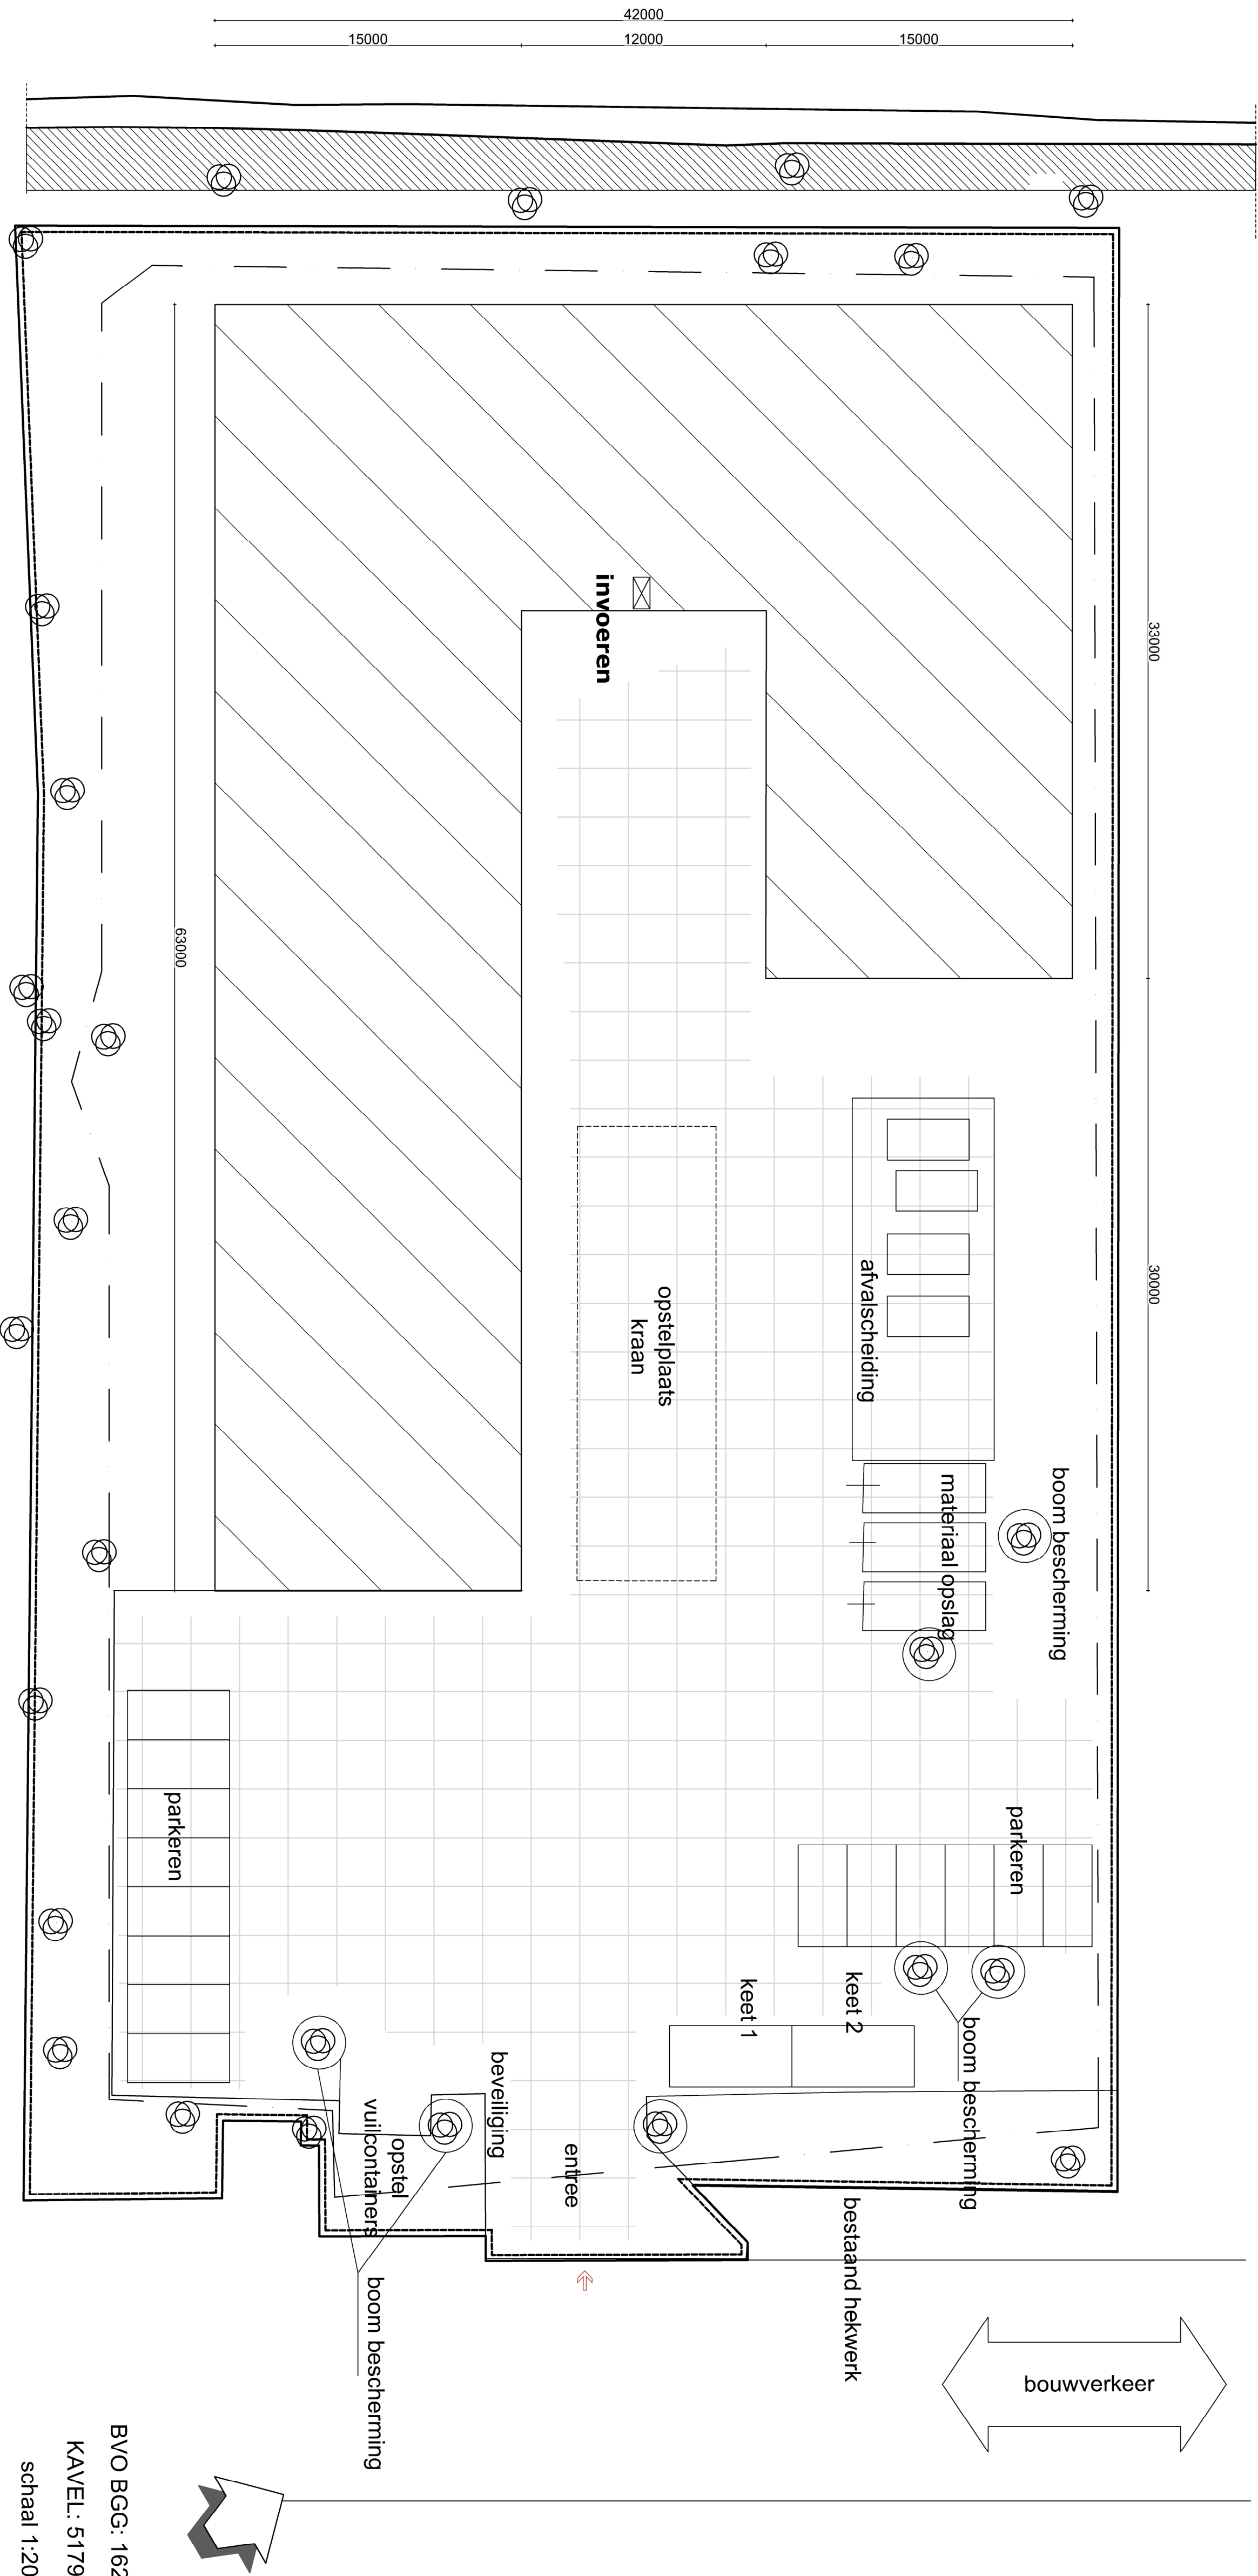

Bouwplaatsinrichting

Het terrein wordt afgesloten doormiddel van een bouwhekwerk.

Parkeren geschiedt op het terrein.

Opslag van materiaal en materieel kan in containers op het terrein plaatsvinden.

Het scheiden van afval in verschillende stromen kan op het bouwterrein worden uitgevoerd.

Op het terrein is ruimte voor een schaft- koffiekeet en een directiekeet, naar inzicht van de aannemer.

Bomen in en naast het werk beschermen tegen beschadiging.



BOUWPLAATS INRICHTING
TEKENING

BILAGE A 4

Schaal 1:200
Formaat: A1

Datum tekening: 10 Juni 2025
Datum deze versie: 28 08 25

Versie: Def.