



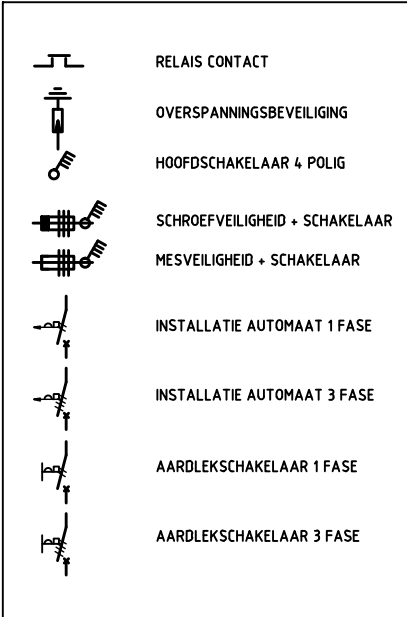

OVK10

3/N 400/230V 50Hz			
Groep	Vermogen	Gelijk (%)	Gelijk (VA)
K1	2000	50	1000
K2	2000	50	1000
K3	2000	50	1000
K4	2000	50	1000
K5	2000	50	1000
--	-----	--	-----
TOTAAL [kVA]	10.0	50	5.0

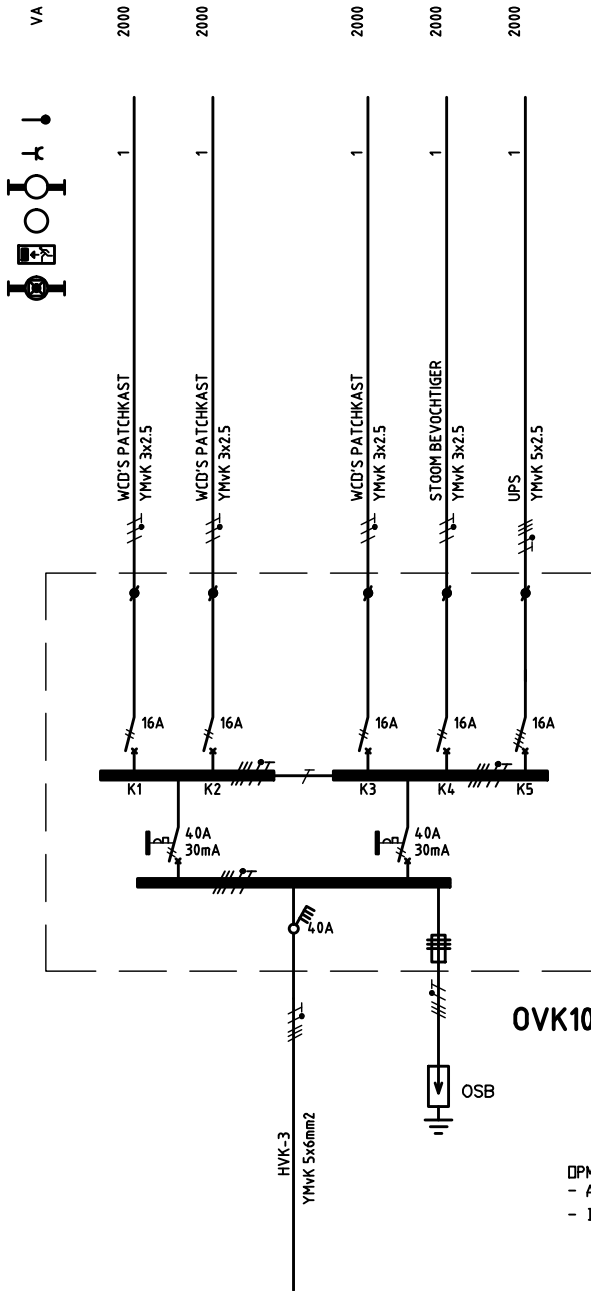

OPMERKINGEN:
- ALLES OP KLEMMEN UITVOEREN
- INCLUSIEF DEUR

Project : VERNIEUWBOUW GEMEENTEHUIS ROERDALEN					Status :				
Installatie : ONDERVERDELER OVK-10 SERVERRUIMTE 1E VERDIEPING					REVISIE				
Datum : 07-10-2011		Schaal : N.V.T.	Get. : JOG	Gec. : RJA		www.homij.nl			
 Technische Installaties bv  een VolkerWessels onderneming							A³ Projectnr. : 180115		
									File naam : OVK10 03 01
		Nr.	Gewijzigd	Datum					