


RENVOOI



RELAIS CONTACT
OVERSPANNINGSBEVEILIGING
HOOFDSCHAKELAAR 4 POLIG
SCHROEFVEILIGHEID + SCHAKELAAR
MESVEILIGHEID + SCHAKELAAR
INSTALLATIE AUTOMAAT 1 FASE
INSTALLATIE AUTOMAAT 3 FASE
AARDLEKSCHAKELAAR 1 FASE
AARDLEKSCHAKELAAR 3 FASE

OVK4

3/N 400/230V 50Hz			
Groep	Vermogen	Gelijk (%)	Gelijk (VA)
L1	720	99	716
K1	2100	100	2100
K2	500	15	75
K3	1000	98	980
K4	1200	50	600
K5	2000	50	1000
K6	2200	50	1100
K7	1550	50	775
K8	1500	50	750
--	-----	--	-----
TOTAAL [kVA]	12.8	63	8.1

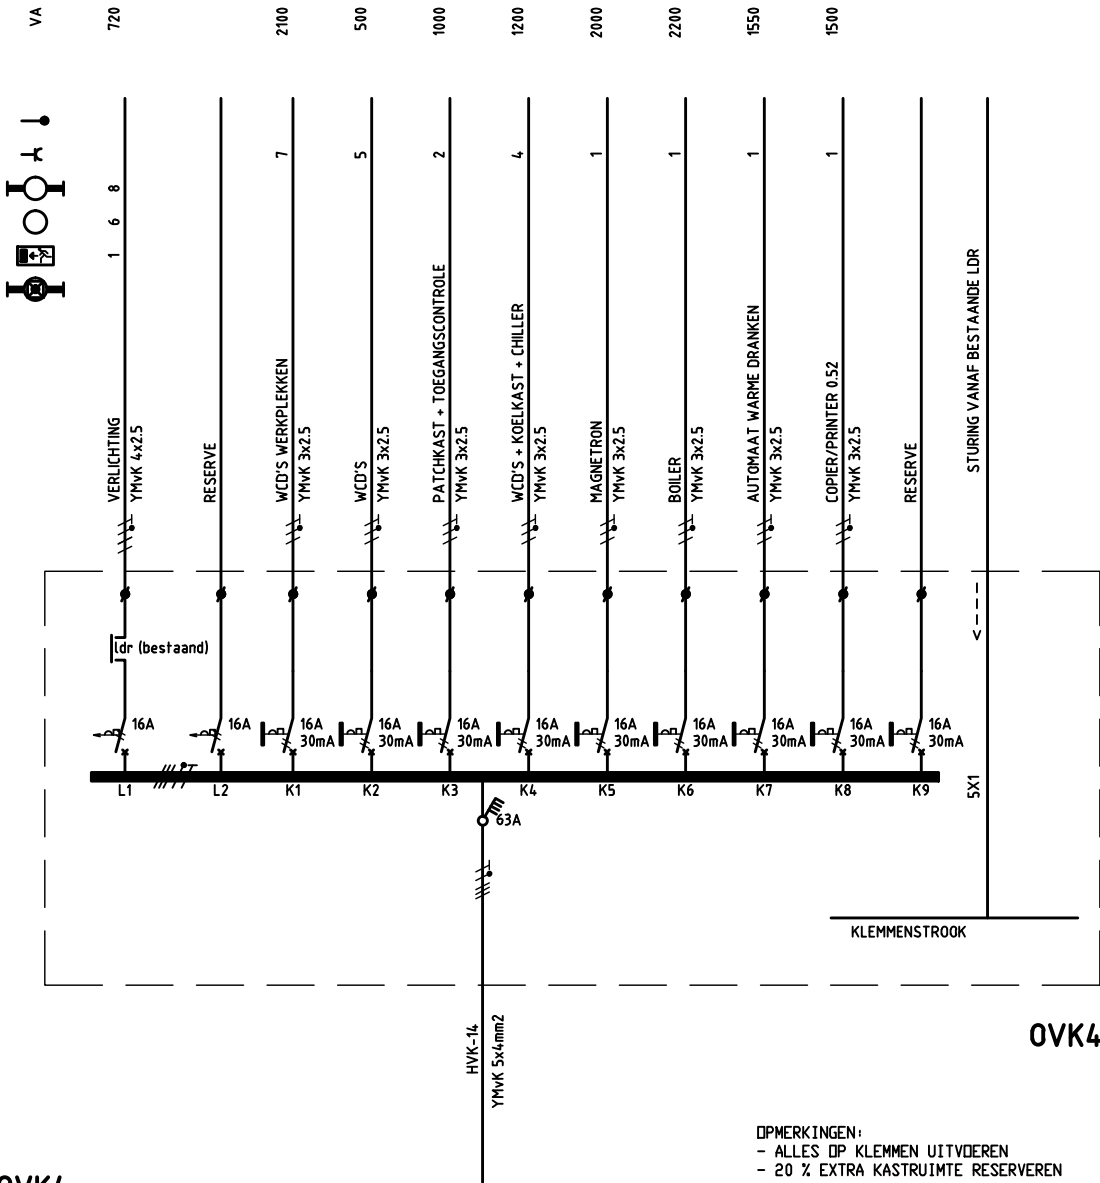

OPMERKINGEN:
- ALLES OP KLEMMEN UITVOEREN
- 20 % EXTRA KASTRUIMTE RESERVEREN

OPTIE:
- KAST UITVOEREN MET DEUR

Project : VERNIEUWBOUW GEMEENTEHUIS ROERDALEN

Installatie : ONDERVERDELER OVK4 BEGANE GROND

Datum : 07-07-2011

Schaal : N.V.T.

Get. : JOG

Gec. : RJA

Status :
REVISIE

www.homij.nl

3

Projectnr. :
180115

File naam :
OVK4 03 00

Technische Installaties bv

eenVolkerWessels onderneming

Nr.

Gewijzigd

Datum