


RENOVOOI

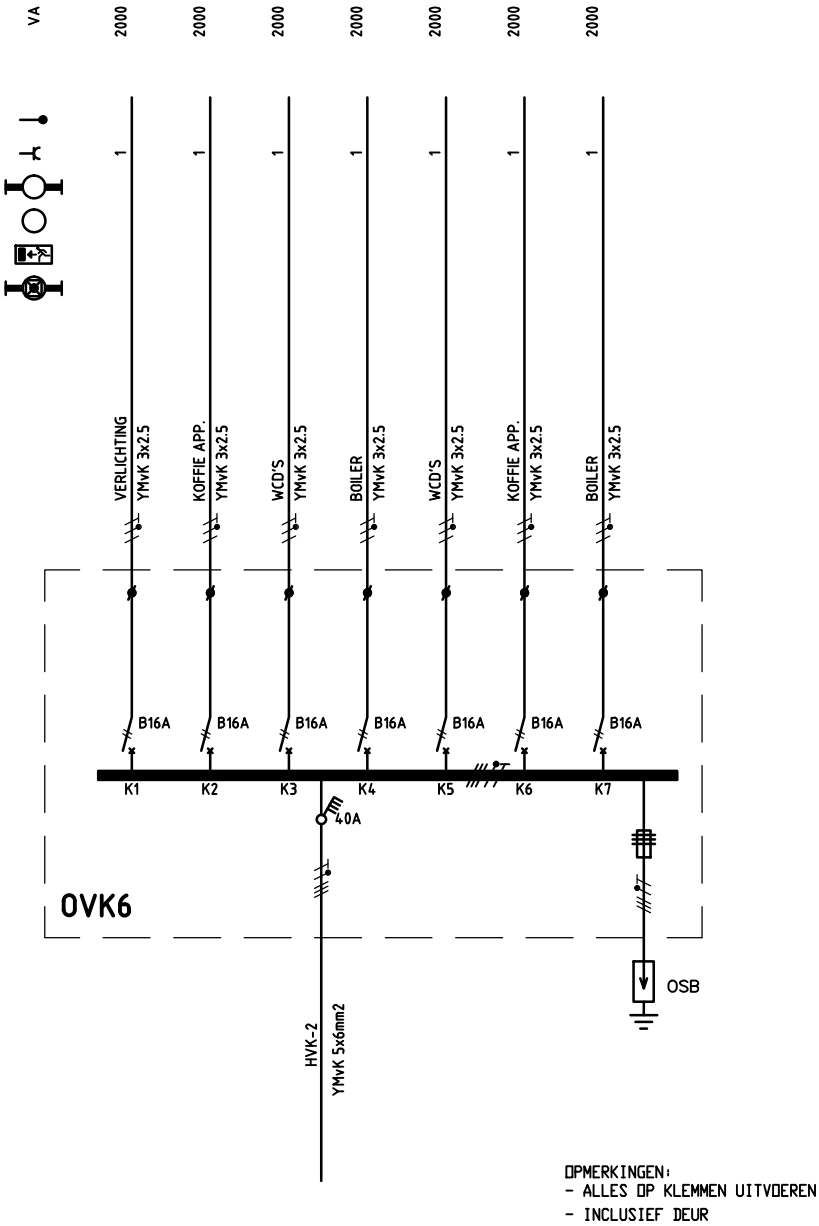

RELAIS CONTACT
OVERSPANNINGSBEVEILIGING
HOOFDSCHAKELAAR 4 POLIG
SCHROEFVEILIGHEID + SCHAKELAAR
MESVEILIGHEID + SCHAKELAAR
INSTALLATIE AUTOMAAT 1 FASE
INSTALLATIE AUTOMAAT 3 FASE
AARDLEKSCHAKELAAR 1 FASE
AARDLEKSCHAKELAAR 3 FASE

OVK6			
3/N 400/230V 50Hz			
Groep	Vermogen	Gelijk (%)	Gelijk (VA)
K1	2000	50	1000
K2	2000	50	1000
K3	2000	50	1000
K4	2000	50	1000
K5	2000	50	1000
K6	2000	50	1000
K7	2000	50	1000
TOTAAL [kVA]	14.0	50	7.0



Project : VERNIEUWBOUW GEMEENTEHUIS ROERDALEN				Status :	
Installatie : ONDERVERDELER OVK6 KEUKEN/PANTRY 1E VERDIEPING				REVISIE	
Datum : 07-07-2011		Schaal : N.V.T.		Gec. : RJA	
 Technische Installaties bv				www.homij.nl	
				A ³ Projectnr. : 180115	
				File naam : OVK6 03 01	
		eenVolkerWessels onderneming		Nr.	Datum