
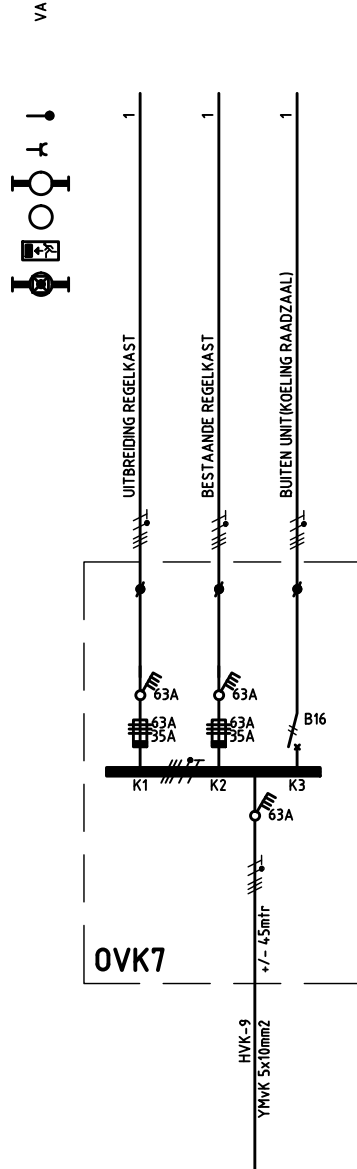


RENV001

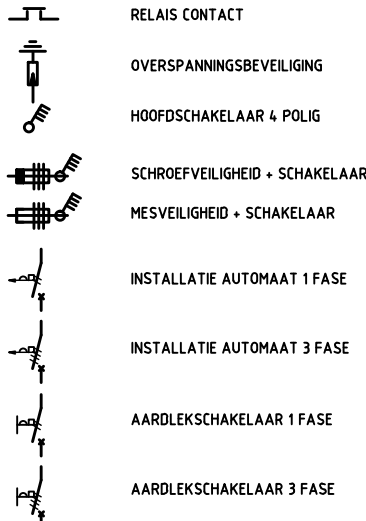

OPMERKINGEN:

- ALLES OP KLEMMEN UITVOEREN
- INCLUSIEF DEUR
- KAST STAAT IN TECHNISCHE RUIMTE

Project : VERNIEUWBOUW GEMEENTEHUIS ROERDALEN				Status :	
Installatie : ONDERVERDELER OVK7 TECHNISCHE RUIMTE DAK				REVISIE	
Datum : 07-07-2011	Schaal : N.V.T.	Get. : JOG	Gec. : RJA	www.homij.nl	
 Technische Installaties bv  een VolkerWessels onderneming					
				A ³	Projectnr. : 180115
				File naam : OVK7 03 DK	
		Nr.	Gewijzigd	Datum	