


RENVOOI



RELAIS CONTACT
OVERSPANNINGSBEVEILIGING
HOOFDSCHAKELAAR 4 POLIG
SCHROEFVEILIGHEID + SCHAKELAAR
MESVEILIGHEID + SCHAKELAAR
INSTALLATIE AUTOMAAT 1 FASE
INSTALLATIE AUTOMAAT 3 FASE
AARDLEKSCHAKELAAR 1 FASE
AARDLEKSCHAKELAAR 3 FASE

OVK9			
3/N 400/230V 50Hz			
Groep	Vermogen	Gelijk (%)	Gelijk (VA)
TOTAAL [kVA]	16.0	54	8.6

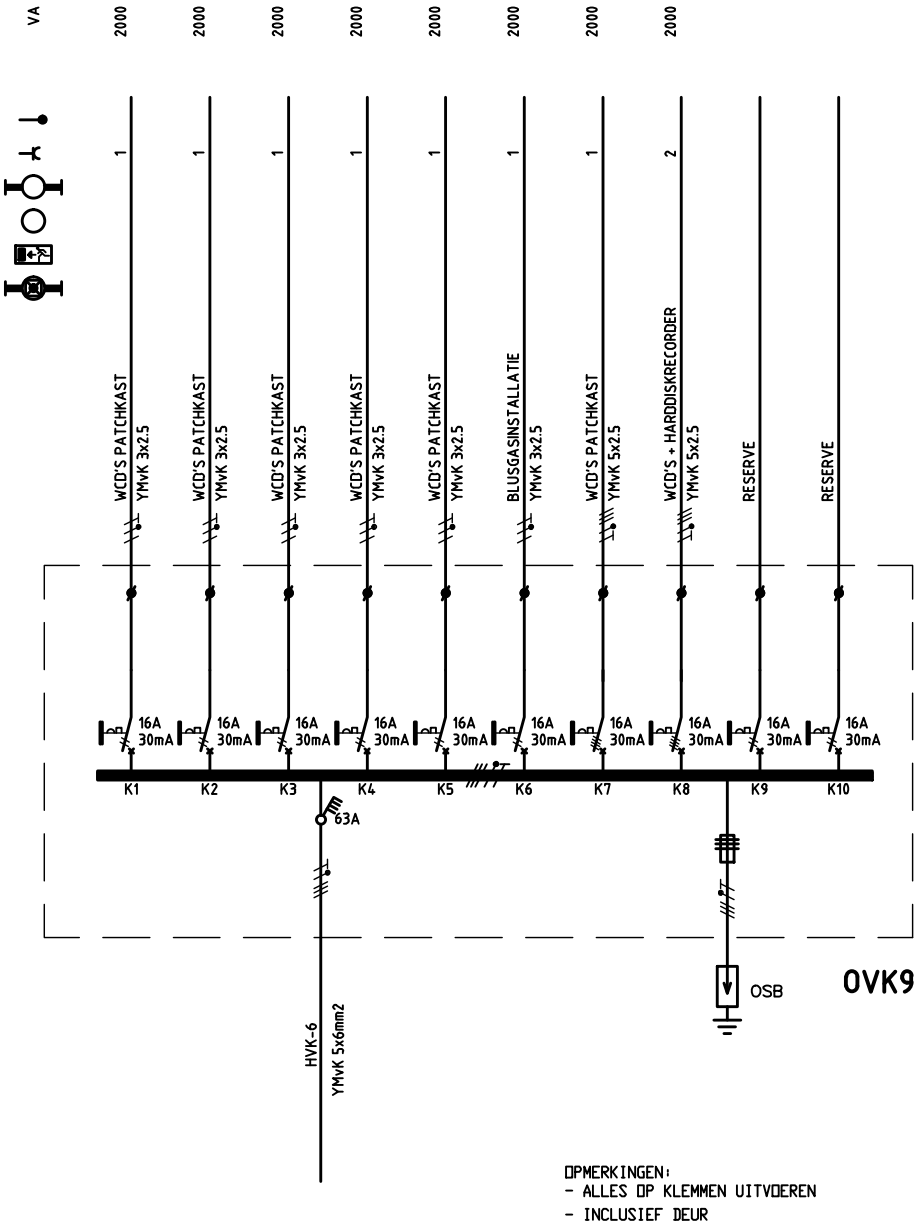

Project : vernieuwbouw gemeentehuis roerdalen				Status :	
Installatie : onderverdelers OVK9 serverruimte 1e verdieping				REVISIE	
Datum : 07-10-2011		Schaal : N.V.T.		Gec. : RJA	
 Technische Installaties bv				www.homij.nl	
				A ³ Projectnr. : 180115	
				File naam : OVK9 03 01	
		eenVolkerWessels onderneming		Nr.	Gewijzigd
				Datum	