

Opmerkingen

Alasmsee

- schakelmateriaal in kasten en dergelijke in de kleur wit (oranje)
 - Zakstrook- en sterktroostaansluitingen mogen niet tussamen onder een gemeenschappelijke afdekplaat gemonteerd worden
 - * betekent installatie boven plafond
- Op deze tekening is de nieuwe situatie aangegeven, indien de bestaande situatie niet is aangegeven dient deze gehandhaafd te blijven.
- Voor demontage zie bestaande tekeningen.
- Bij oplevering dient de complete installatie incl. groepsnummering op tekening te zijn aangegeven.

- Demontage werkzaamheden zie tekening: E DD 53 XX
- Groepsremplace zie tekening: E DD 54 XX
- Data installatie zie tekening: E DD 55 XX
- 24 uurs zone en polliesteunpunt zie tekening: E DD 56 XX

Illocta echakelrebarial tenti sodere sasosomus

- Hoogte schoonmaakcontactdozen
- Hoogte overige sterkstroomcontactdozen
- Hoogte schakelaars

- Hoogste schakelinstelling boven bereikt:
Heeste, orthokinetische haare markbind


- | | |
|--|----------|
| Hoogte zwakstroom materiaal tenzij anders aangegeven | op kabel |
| Hoogte afbouwkeuze middelenafvoersloten | 1050 |
| Hoogte crossectafelkast middelenafvoersloten | 1050 |
| Hoogte handbrandwondnet naast brandingsapparaat | 1300 |
| Hoogte wandtoetskast telefoon | 1300 |
| Hoogte deureninstructie | 1800 |
| Hoogte signaallampjes middelenafvoersloten | 2250 |
| Hoogte tussenschakelaars | 2200 |
| Hoogte bewegingsdetectoren inbraak | 2500 |
| Hoogte slow motion | 200 cm |
| Hoogte camera | 200 cm |
| Hoogte centrale antenne | 1050 |
| Hoogte data | 1050 |
| Hoogte trikkorid | 400+100 |
| Hoogte infrarood | 1500 |
| Hoogte bedieningspaneel | 1500 |

Kontaktadresse: kontakt@kollmann.de

- Hoogte wandgoot op vloemiveau
- Hoogte kabelgoot vanaf vloer tot onderkant kabelgoot
- Bovenzijde zandcement dekvloer is +VL
- De gearceerde kabelgoot is de nieuwe nog te plaatsen

Armaturen

- Het # symbool bij de armatuurcodes, betekent dat het een kleine letter is op de armaturenlijst (bijv.: #A=a)
- ** betekent schakelen op bestaande schemerschakelaar en noodunit

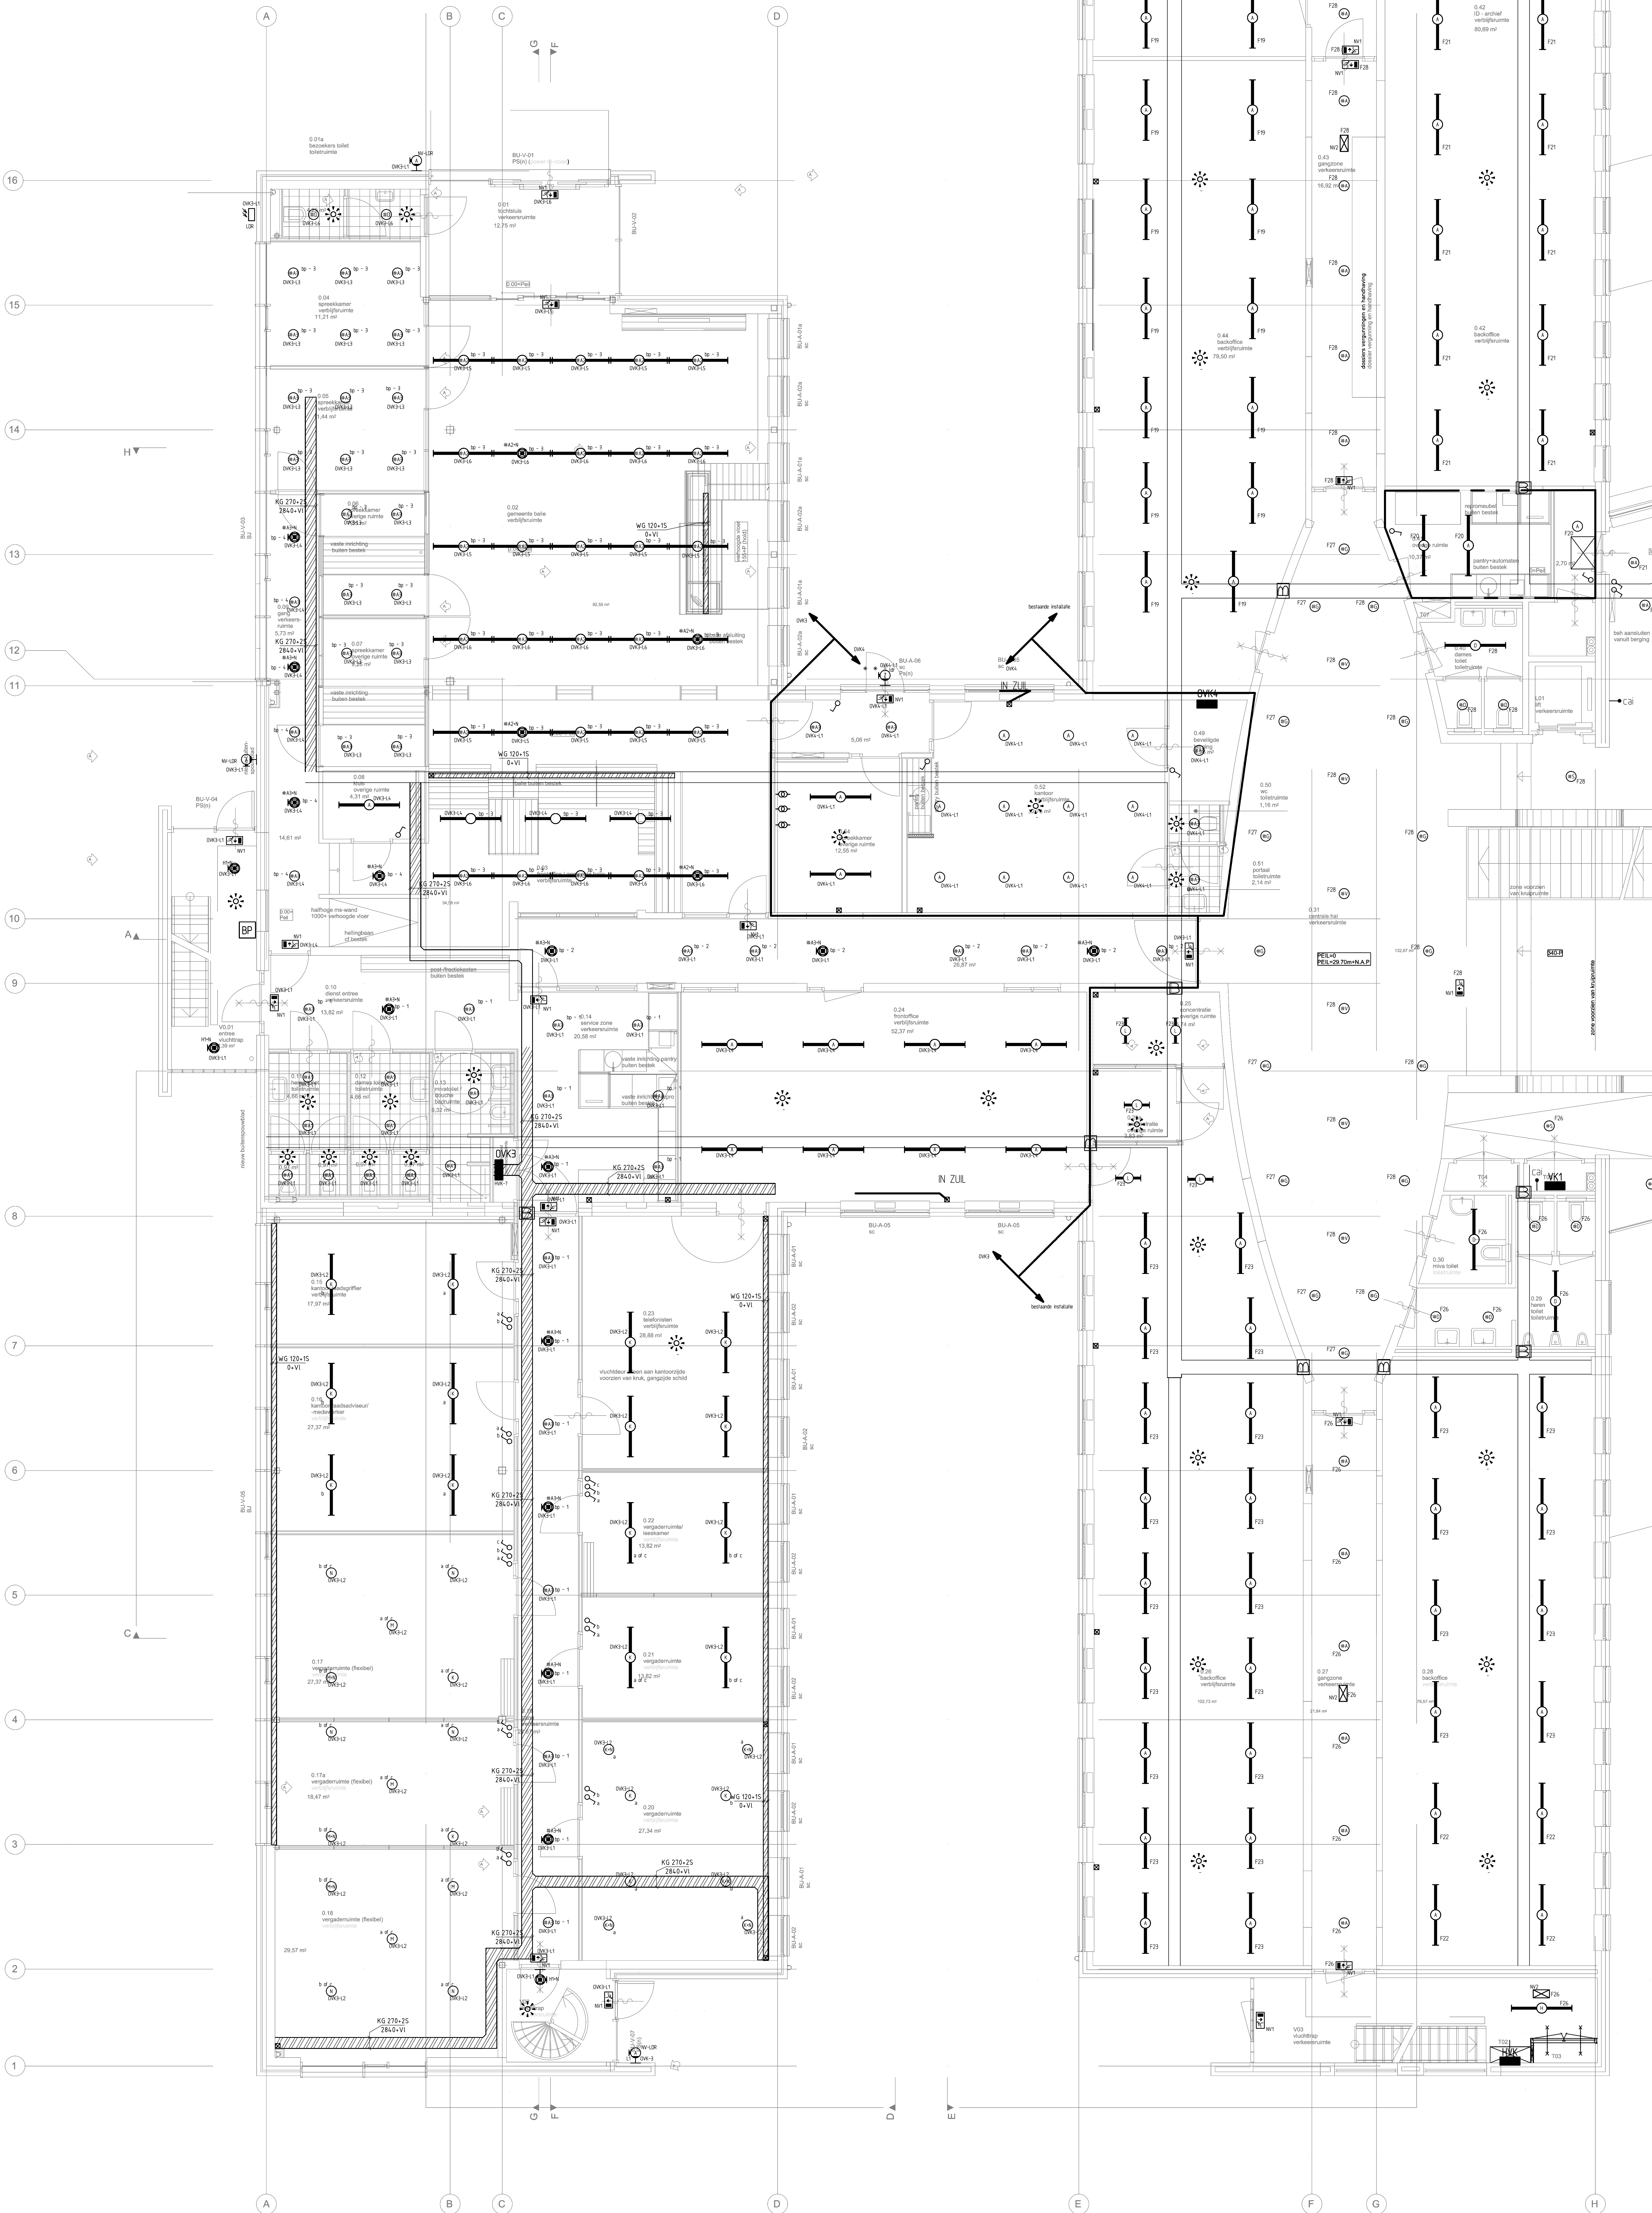

Stratus		REVISIE		Bouwklondige onderlegger dd : TEK. WOJ. W02 dd : 07-07-2010, 07-07-2010	
Project :		VERNIEUWBOUW GEMEENTEHUIS ROERDALEN			
Installatie :		LICHT INSTALLATIE BEYANE GROND DEEL A			
Datum : 07-07-2011		Schaal : 150	Get. : JOG	Get. : RJA	
		Technische Installaties bv		A ⁰ Project : 180115 Tekeningnummer E PL 01 00 - A	