




Opmerkingen


Alcornoque

- [illegible]

- Hoogte wandgoot op vloerniveau
- Hoogte kabelgoot vanaf vloer tot onderkant kabelgoot
- Bovenzijde zandcement dekvloer is +VL
- De gearceerde kabelgoot is de nieuwe nog te plaatsen

- Het # symbool bij de armatuuroodes, betekent dat het een kleine letter is op de armaturenlijst (bijv.: #A=a)
- ** betekent schakelen op bestaande schermerschakelaar en noodrit

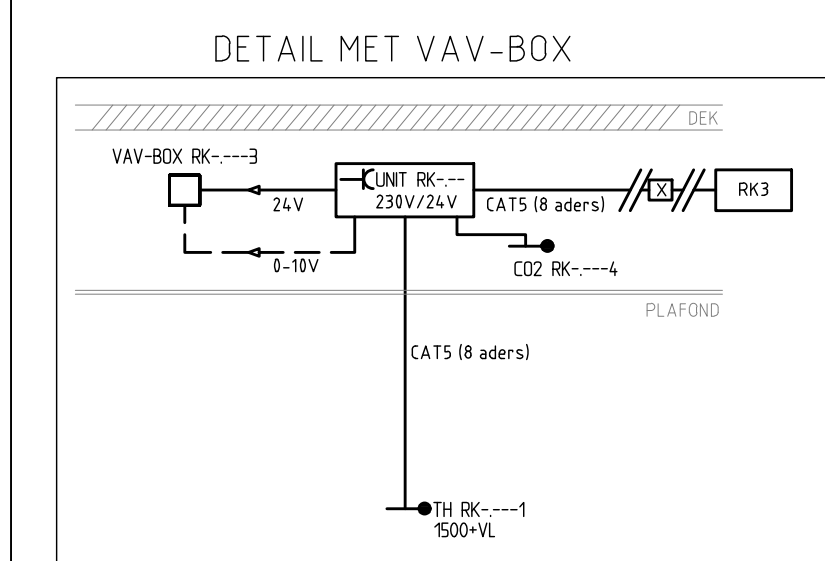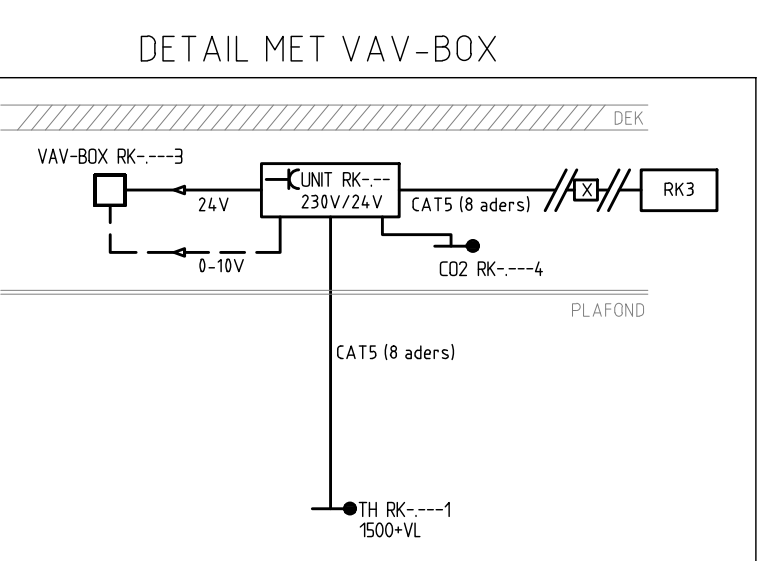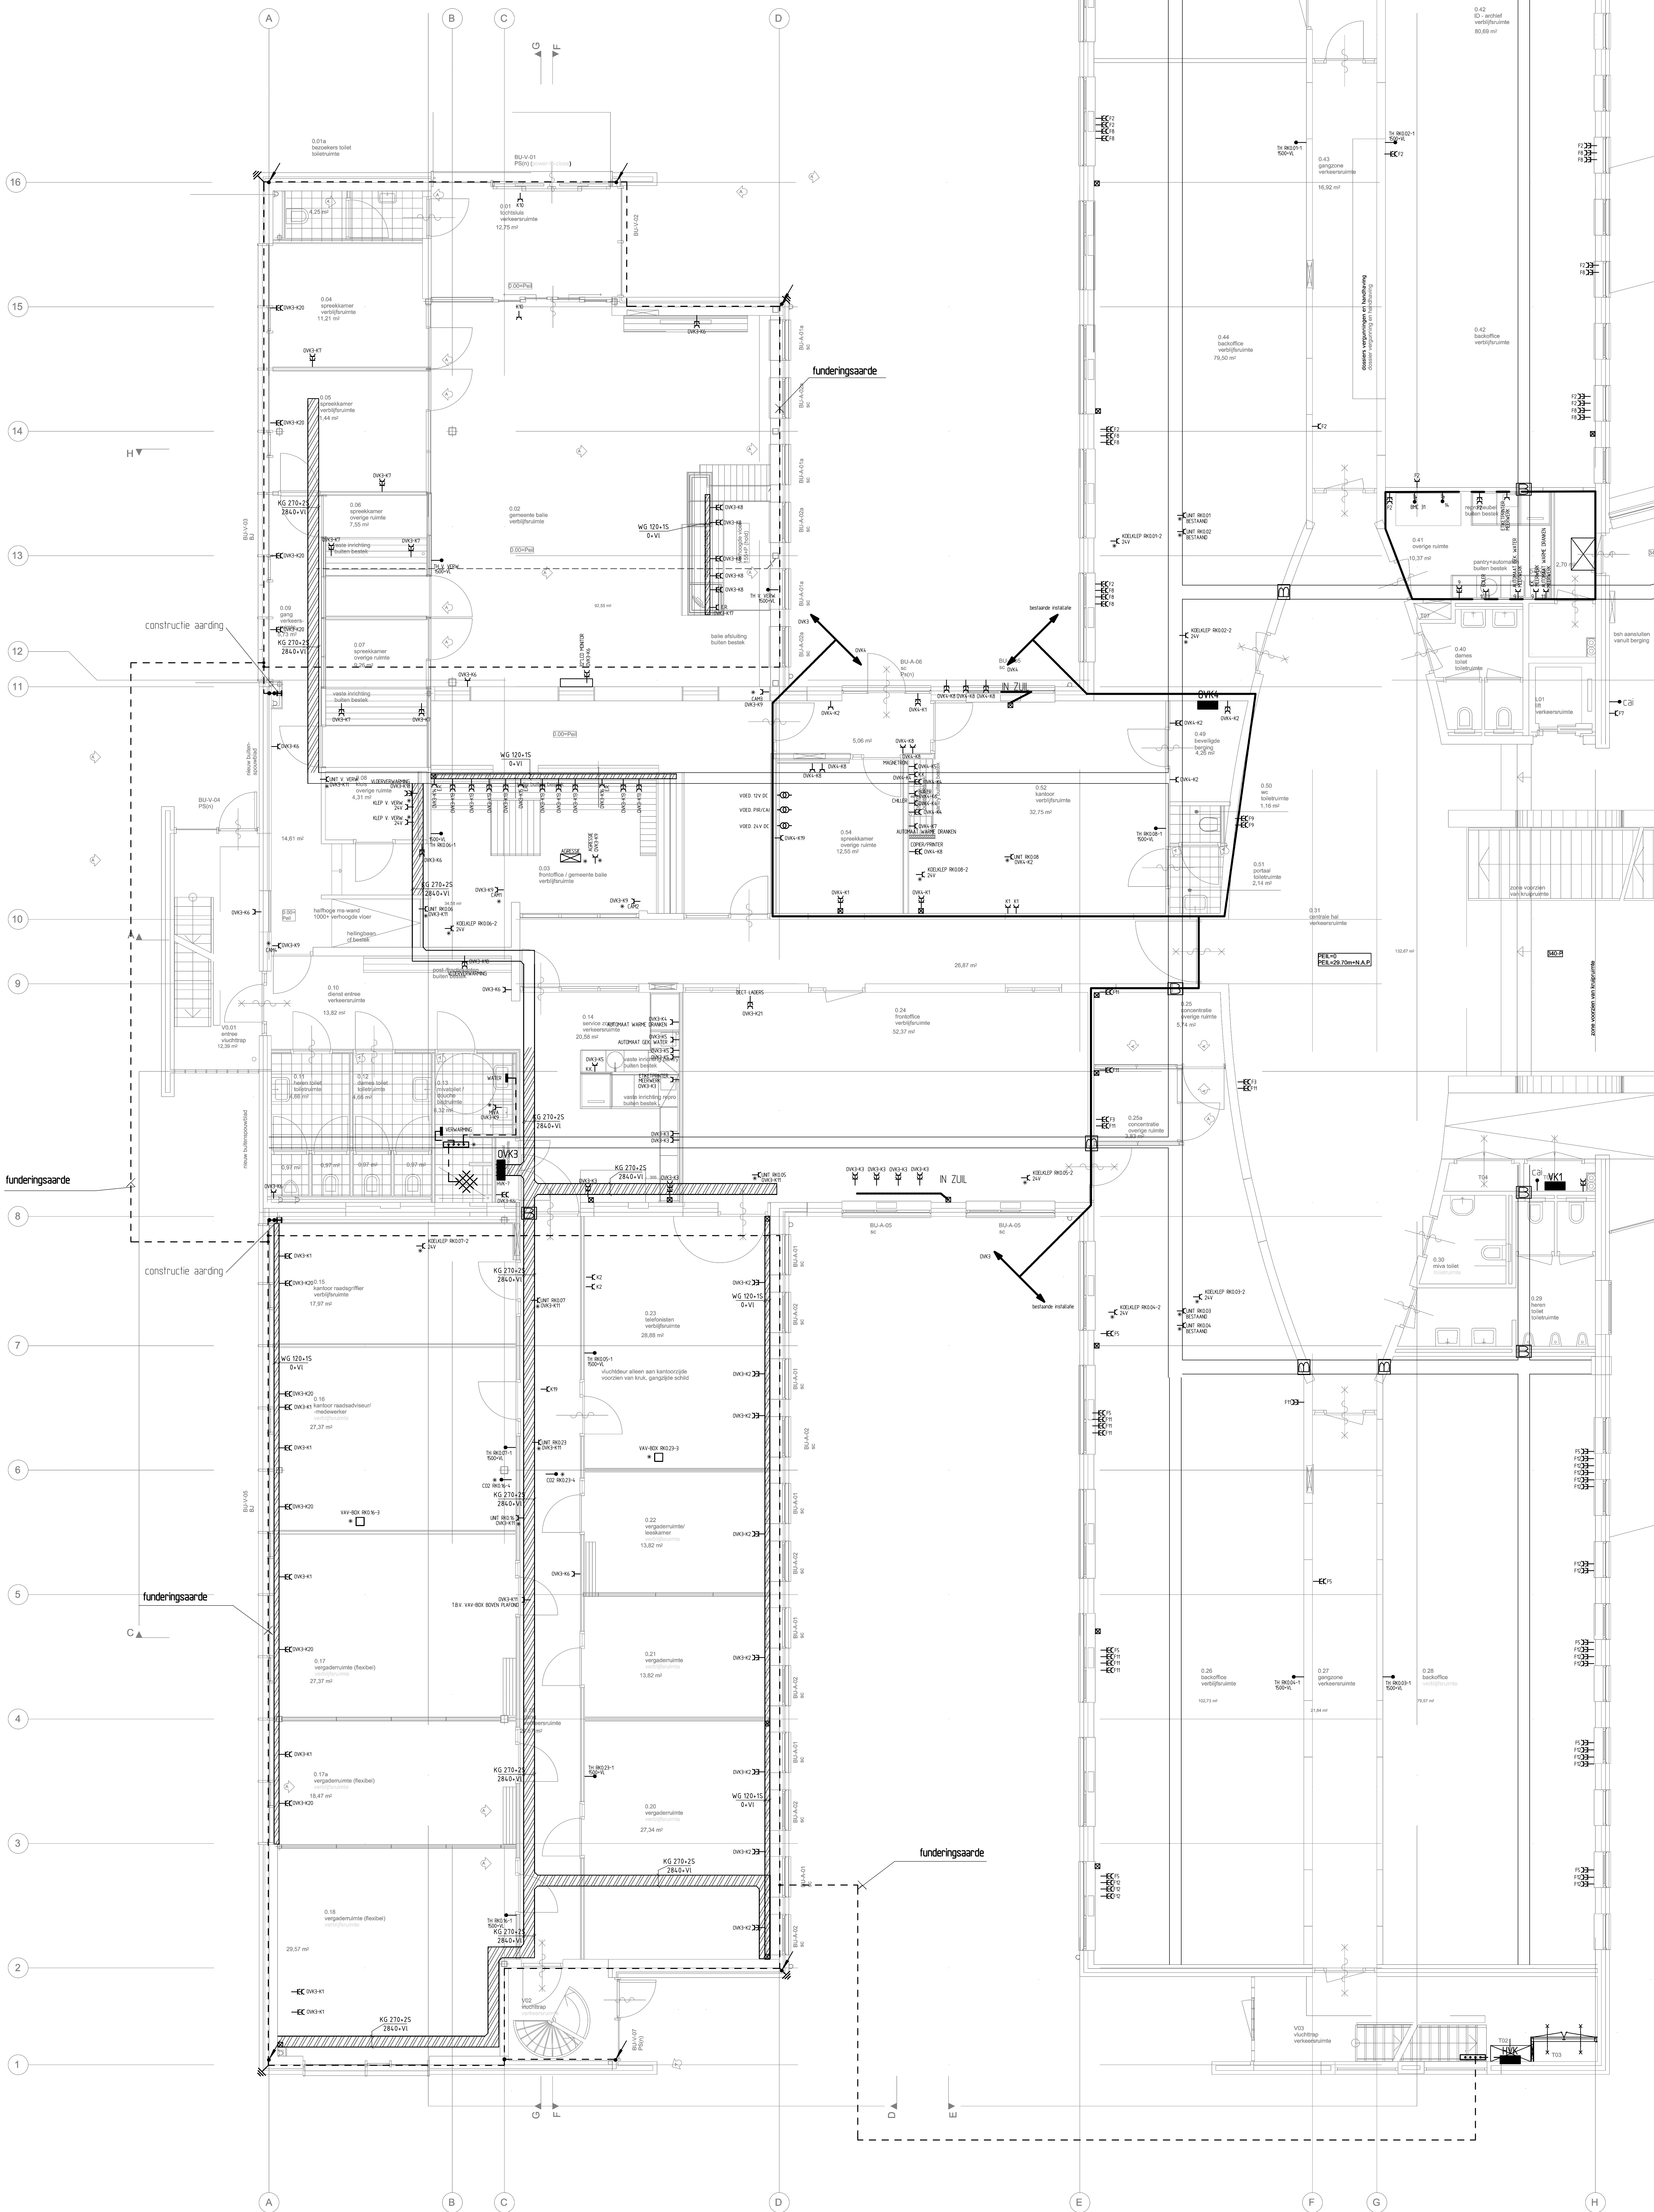

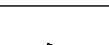Status		REVISIE		Bauwonding onderlegger dd : TEK wot woz d-d : 07-09-2010, 01-07-2010	
Project :		VERNIEUWBOUW GEMEENTEHUIS ROERDALEN			
Installatie:		KRACHT INSTALLATIE BEGANE GROND DEEL A			
Datum :	07-09-2011	Schaal :	150	Ged. :	JOG
		Gec. :	RJA		
 Technische Installaties bv advies en realisatie		www.hetmijn.nl Project : 180115 Tekeningnummer : E PL 02 00 - A			