


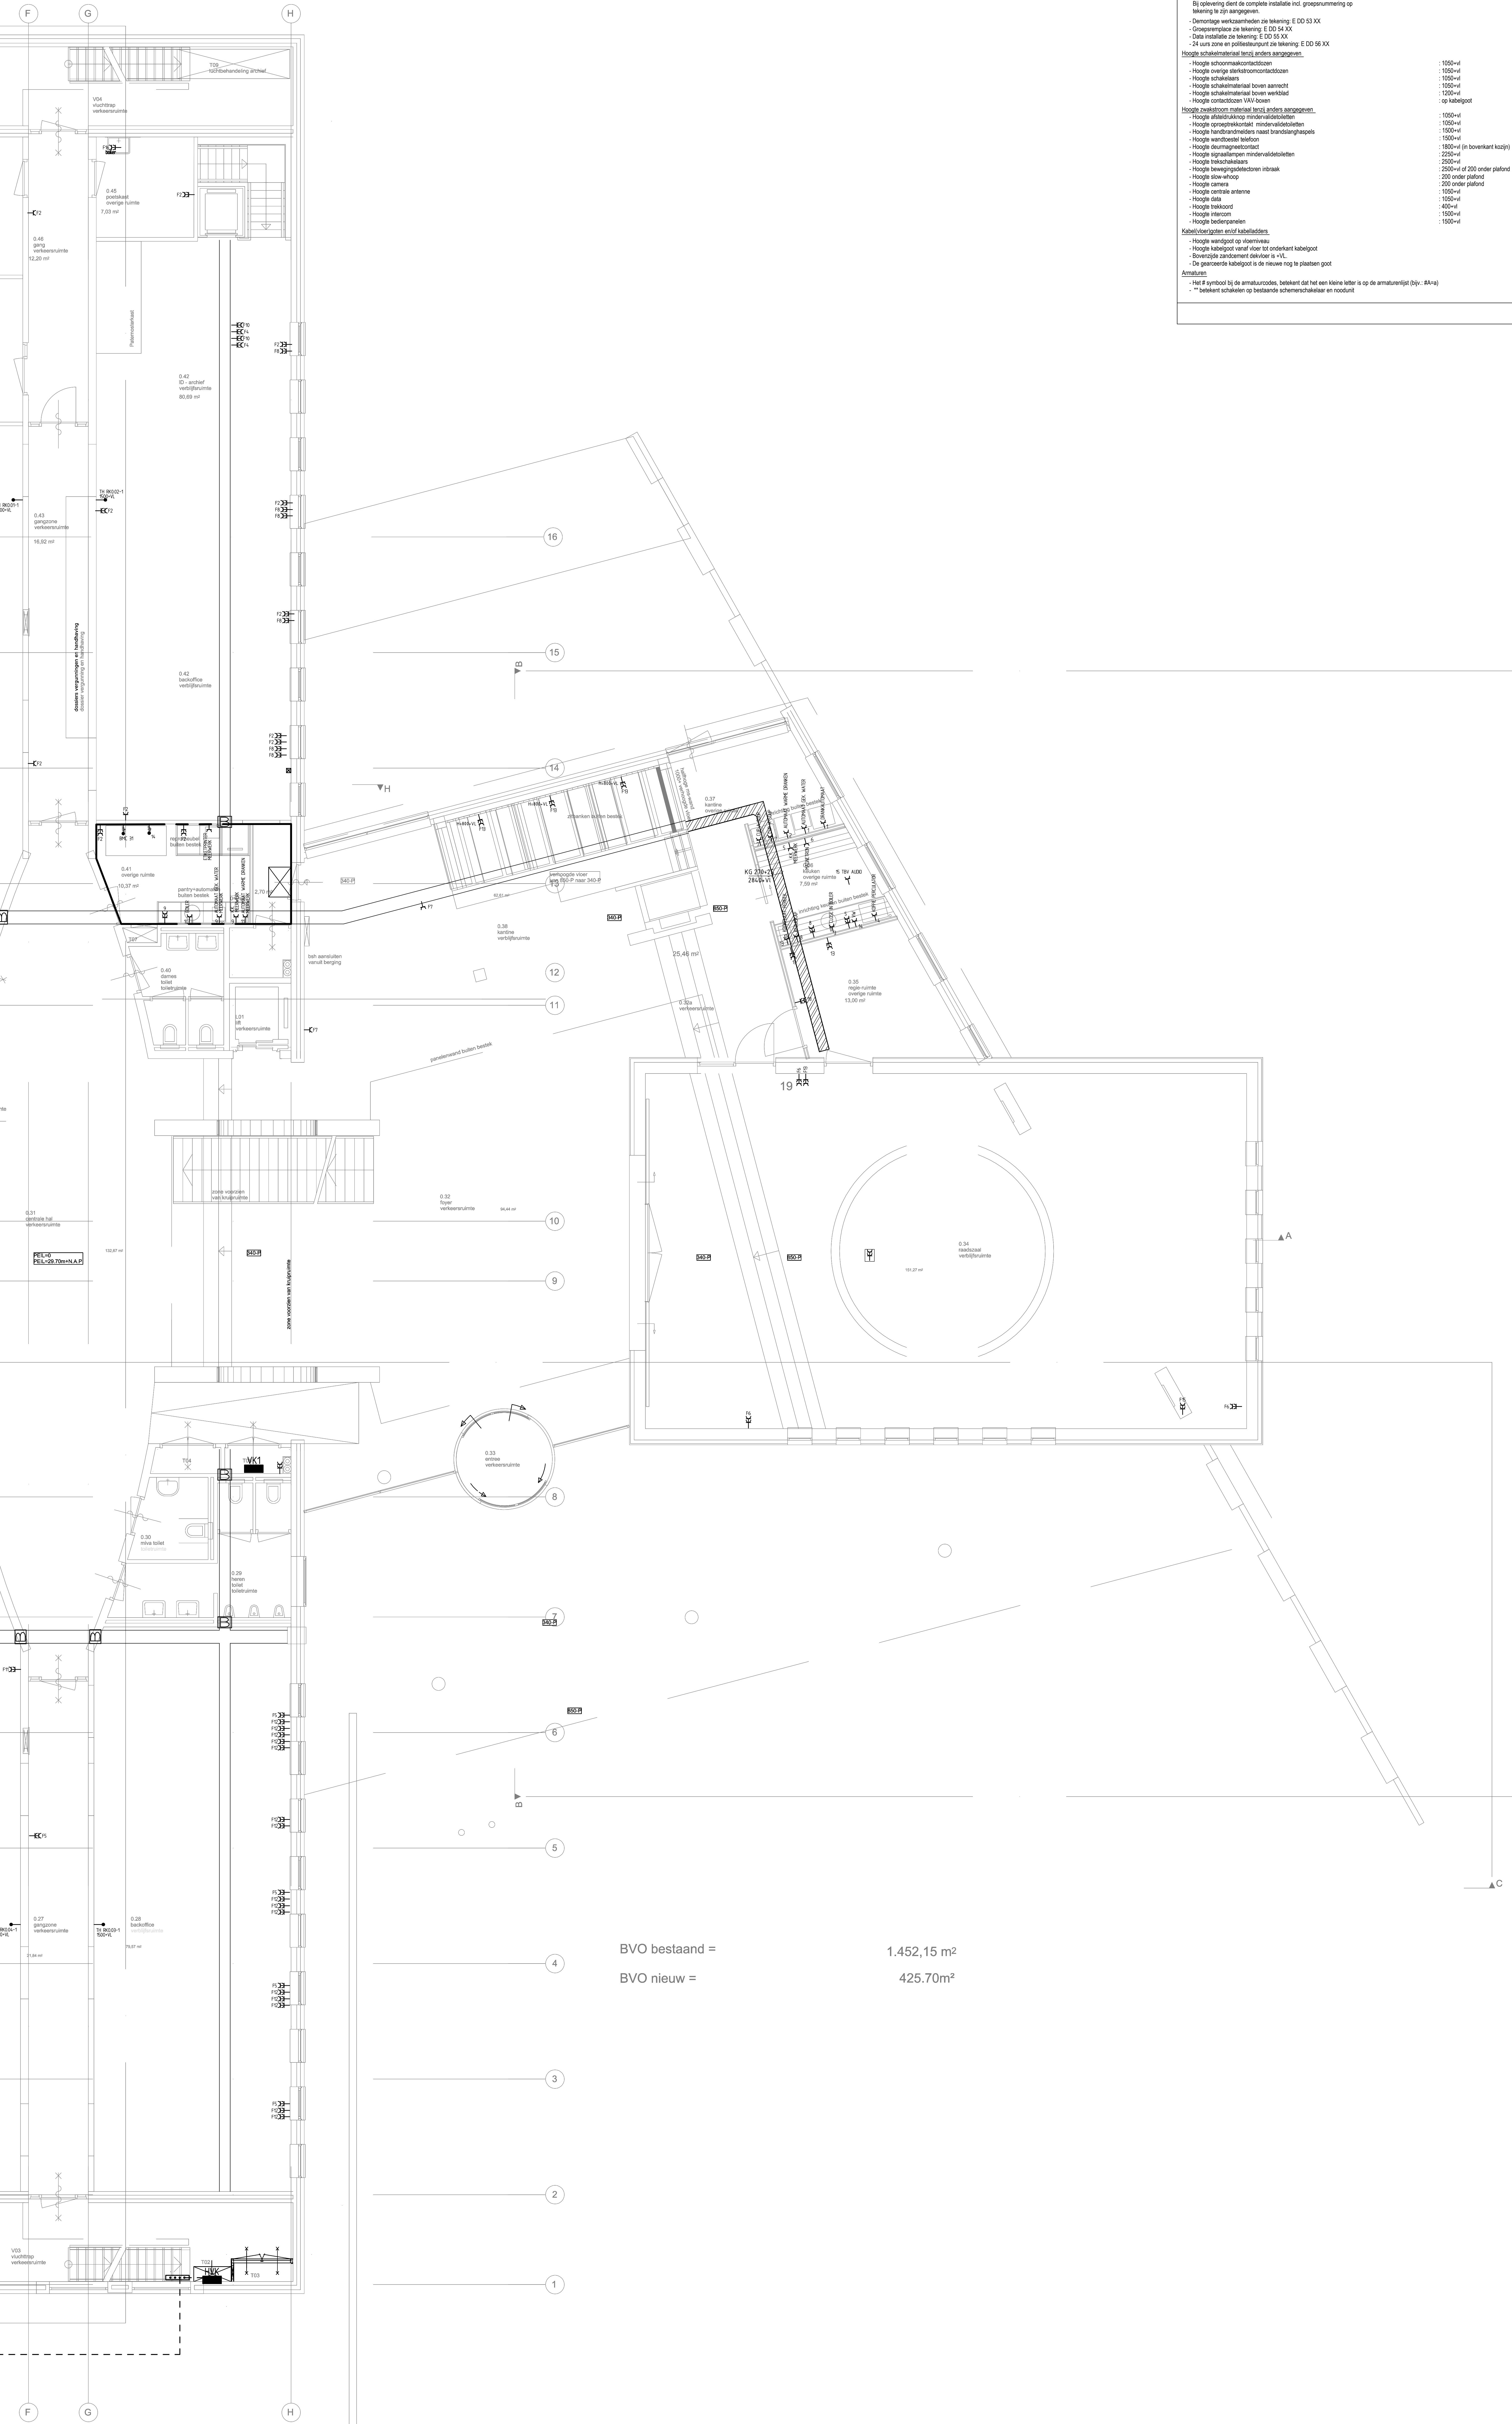

Opmerkingen

Algemeen

- schakelmateriaal in kantoren en dergelijke in de kleur wit (creme)
- Zwaakzoren- en stelslootcombinaties mogen niet lezaren onder een gemeenschappelijke afdekplaat worden getoond
- Teleset installatie boven plafond
- Op deze tekening is de nieuwe situatie aangegeven, indien de bestaande situatie niet is aangegeven dient deze gehandhaafd te blijven.
- Voor demontage zie bestaande tekeningen.
- Bij oplevering dient de complete installatie ind. groepsnummering op tekening te zijn aangegeven.
- Demontage werkzaamheden zie tekening: E DD 53 XX
- Groepsramplaat zie tekening: E DD 54 XX
- Data installatie zie tekening: E DD 55 XX
- 24 uren zone en poltestoeppunt zie tekening: E DD 56 XX.

Hogste schakelmateriaal tenzij anders aangegeven

- | | |
|---|---------------------------------|

Kabel(vioer)gaten en/of kabeladders

- Hoogte wandgoot op vloerniveau
- Hoogte kabelgoot vanaf vloer tot onderkant kabelgoot
- Bovenzijde zandcement dekvloer is +VL.
- De geïncorporeerde kabelgoot is de nieuwe nog te plaatsen goot


- Het I symbol bij de armatuurocodes, betekent dat het een kleine letter is op de armaturenlijst (bijv.: WAa)
- ** betekent schakelen op bestaande schemerschakelaar en noodunit

BVO bestaand =	1.452,15 m²
BVO nieuw =	425.70m²