

Opmerkingen

Allgemein

- schakelmateriaal in kantoren en deeglijke in de kleur wit (crème)
- Zwaakstroom- en sterkstroomtoesluitingen mogen niet tezamen onder een gemeenschappelijke afdekplaat worden gemonteerd
- "bedekt installatie bronze plaat"
- Op deze leiding is de nieuwe situatie aangegeven, indien de bestaande situatie niet is aangegeven dient deze gehandhaafd te blijven.
- Voor demontage zie bestaande leidingen.
- Bij oplevering dient de complete installatie incl. groepsnummering op leiding te zijn aangegeven.
- Demontage werkzaamheden zie leiding: E DO 53 XX
- Groepsaansluiting zie leiding: E DO 54 XX
- Dato installatie zie leiding: E DO 55 XX
- 24 uur zone en politiestandpunt zie leiding: E DO 56 XX

Hoofde schakelmateriaal tenzij anders aangegeven

- Hooftle schoonmaakcontactdozen
- Hooftle overige sterkstroomcontactdozen
- Hooftle schakelaars
- Hooftle schakelmateriaal boven aanrecht
- Hooftle schakelmateriaal boven werkblad
- Hooftle contactdozen VAV-boxen

Heeft u ook een vraag? Stuur hem naar info@vrijheid.nl


- | Hogge | toelichting | toelichting |
|---|-------------|-----------------------------|
| Hogge koelebrander materialen | 1000 | 1000 |
| Hogge afbreekende materialen | 1000 | 1000 |
| Hogge onopruktakant, mindervaldelesten | 1000 | 1000 |
| Hogge handzandmeters naast brandingsbepalen | 1000 | 1000 |
| Hogge wandbewaai lekboren | 1000 | 1000 |
| Hogge deurningsrecoctest | 1000 | 1000 (in bovenkant kozijn) |
| Hogge draagplaat in mindervaldelesten | 2250 | 2250 |
| Hogge hekafsluiters | 2500 | 2500 |
| Hogge bewegingsdelelesten inbraak | 2500 | 2500 of 2000 onder platfoud |
| Hogge slow-slow | 2000 | 2000 onder platfoud |
| Hogge camera | 2000 | 2000 onder platfoud |
| Hogge centrale antenne | 1000 | 1000 |
| Hogge vloer | 1000 | 1000 |
| Hogge hekkoord | 400 | 400 |
| Hogge inbraak | 1500 | 1500 |
| Hogge bedradingen | 1500 | 1500 |

Kabelvloerplaten en/of kabeladders

- Hoogte wandgoot op vloerniveau
- Hoogte kabelgoot vanaf vloer tot onderkant kabelgoot
- Bovenzijdige zandcement dekvloer is +VL

- De gearoerde kabelgoot is d

- Armaturen**
- Het # symbool bij de armatuurcodes, betekent dat het een kleine letter is
 - ** betekent schakelen op bestaande schemerschakelaar en noodunit

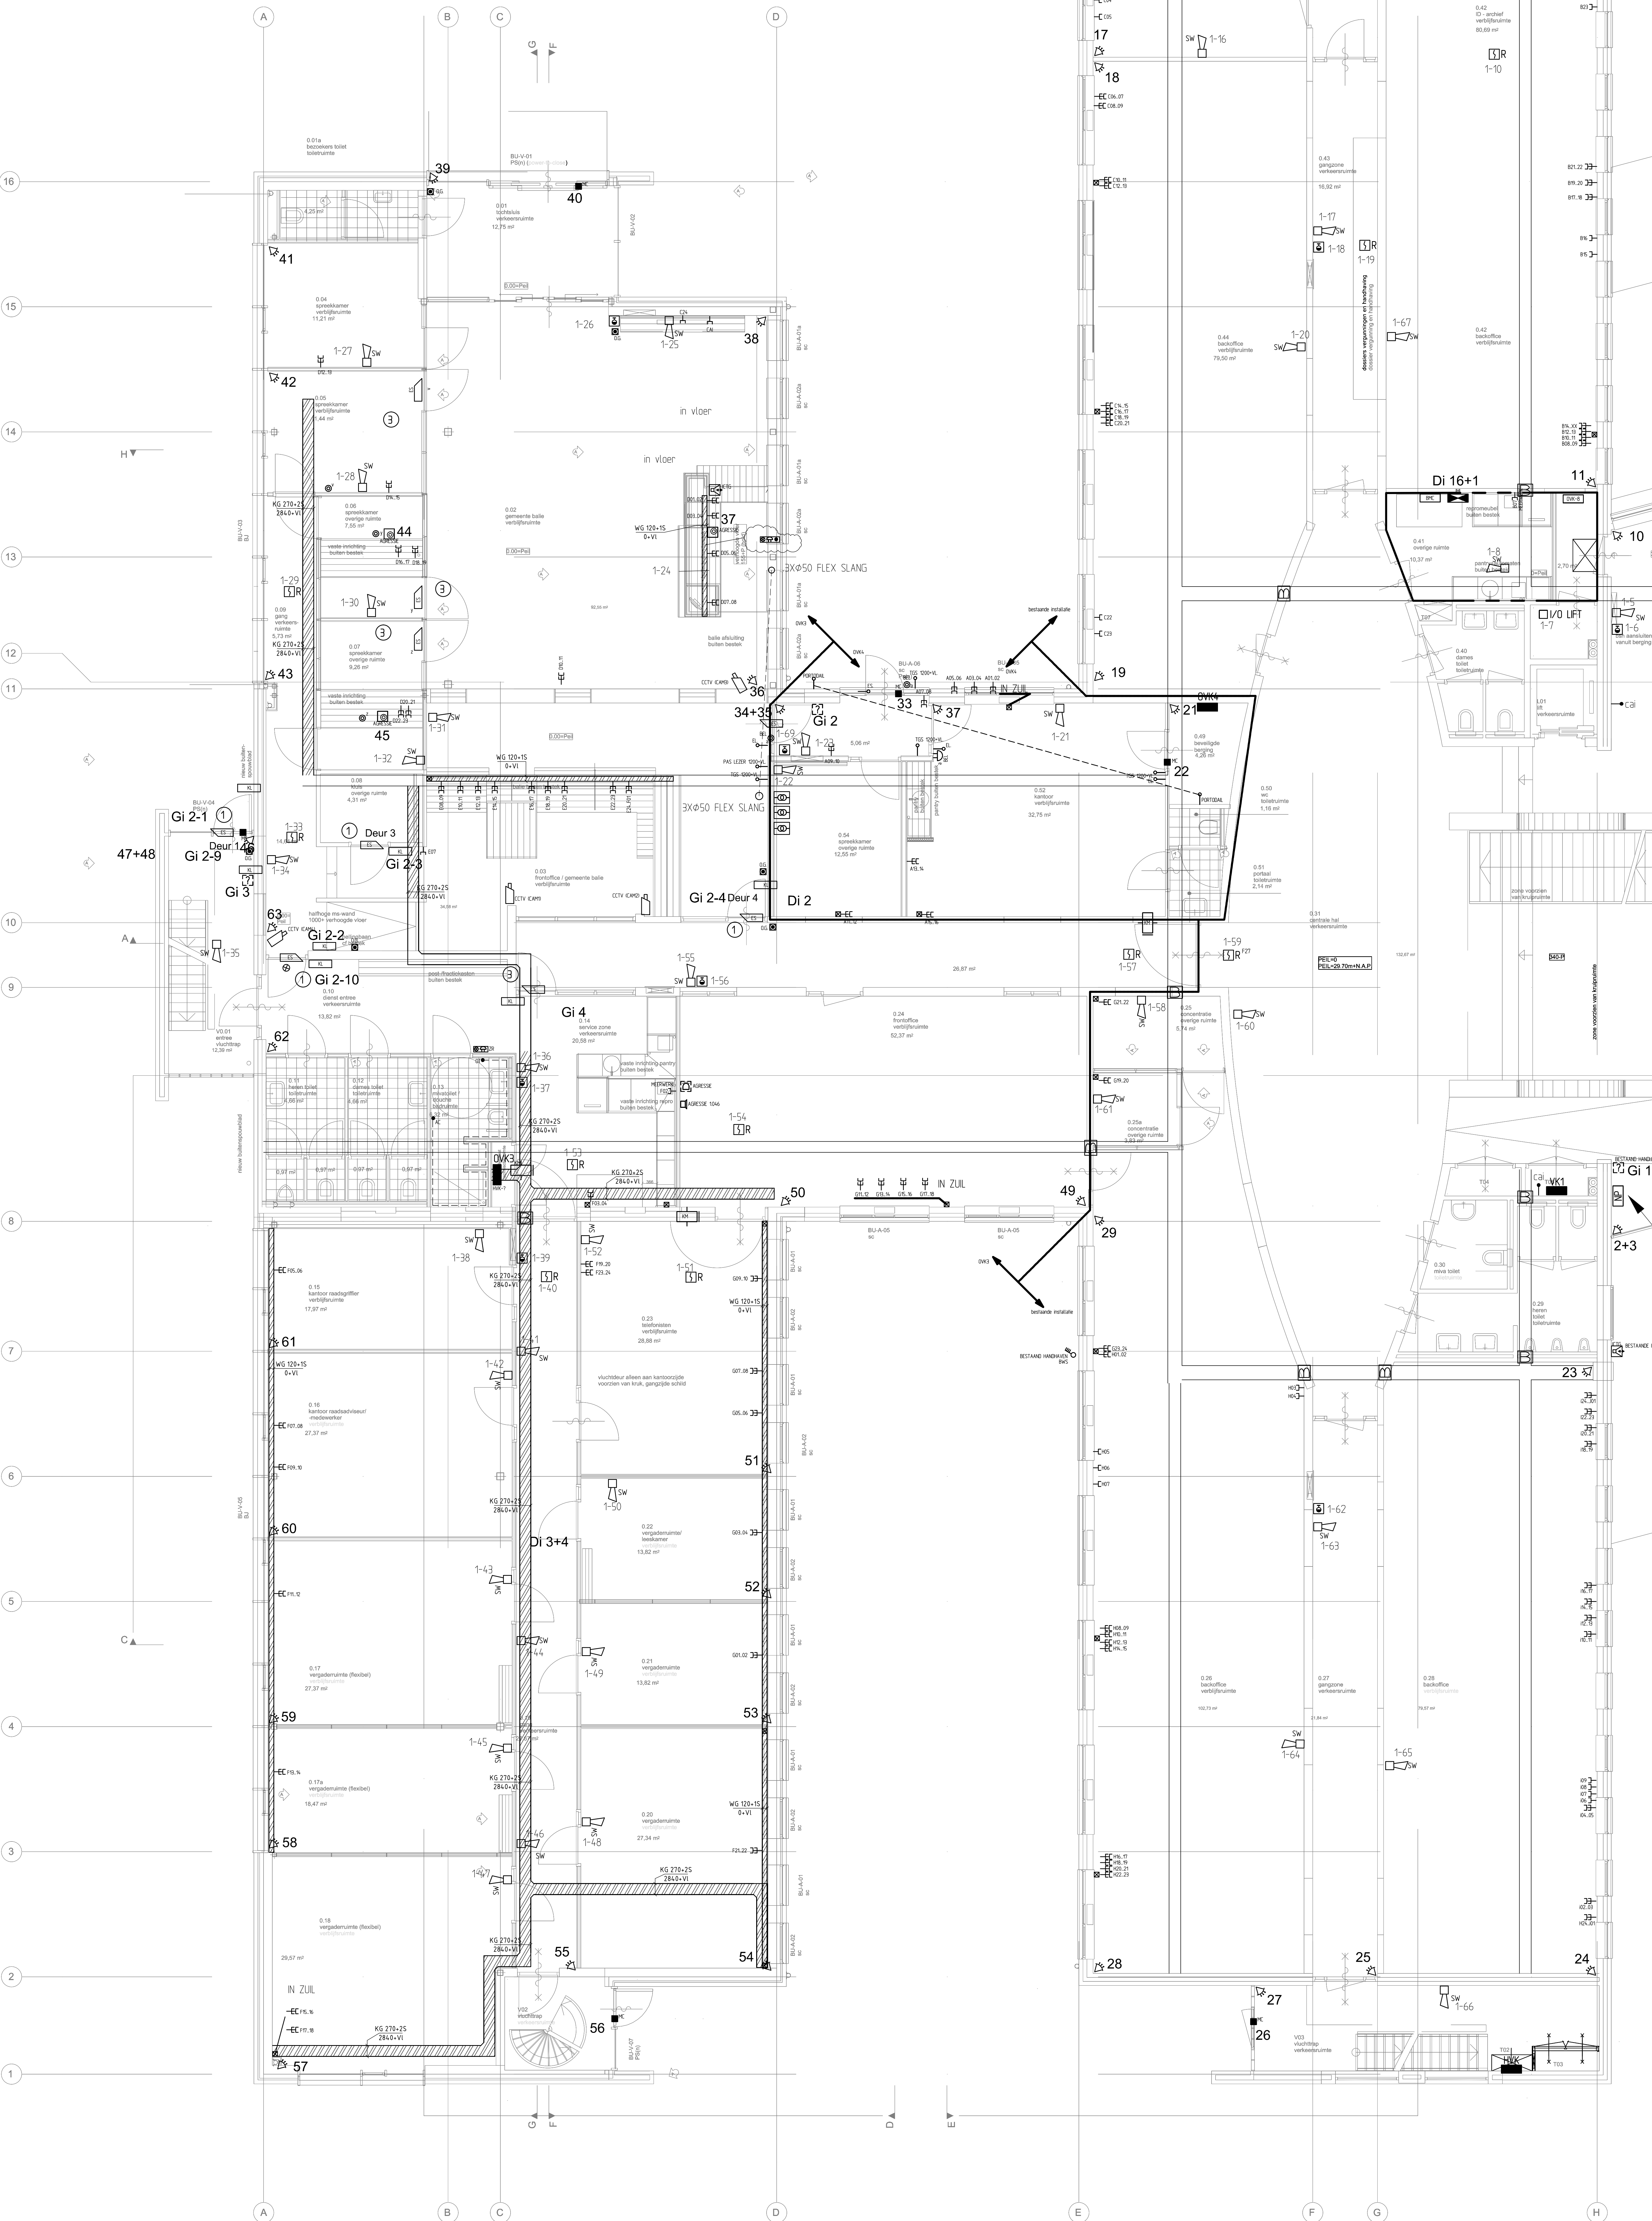

Stratus		REVISIE		Bouwklondige onderlegger dd : TEK. WOJ. W02 dd : 07-07-2010, 07-07-2010	
Project :		VERNIEUWBOUW GEMEENTEHUIS ROERDALEN			
Installatie :		ZWAAKSTROOM INSTALLATIE BEYANE GROND DEEL A			
Datum : 07-10-2011		Schaal : 150	Get. : J05	Get. : RJA	
		Technische Installaties bv		A ^o Project : 18015 Tekeningnummer E PL 04 00 - A	