
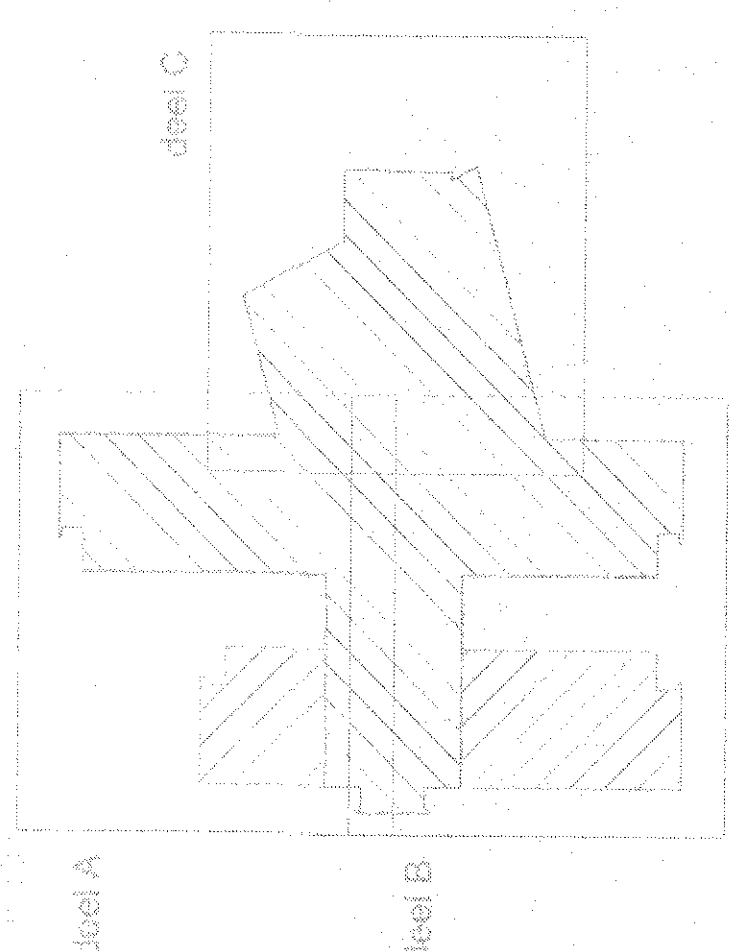


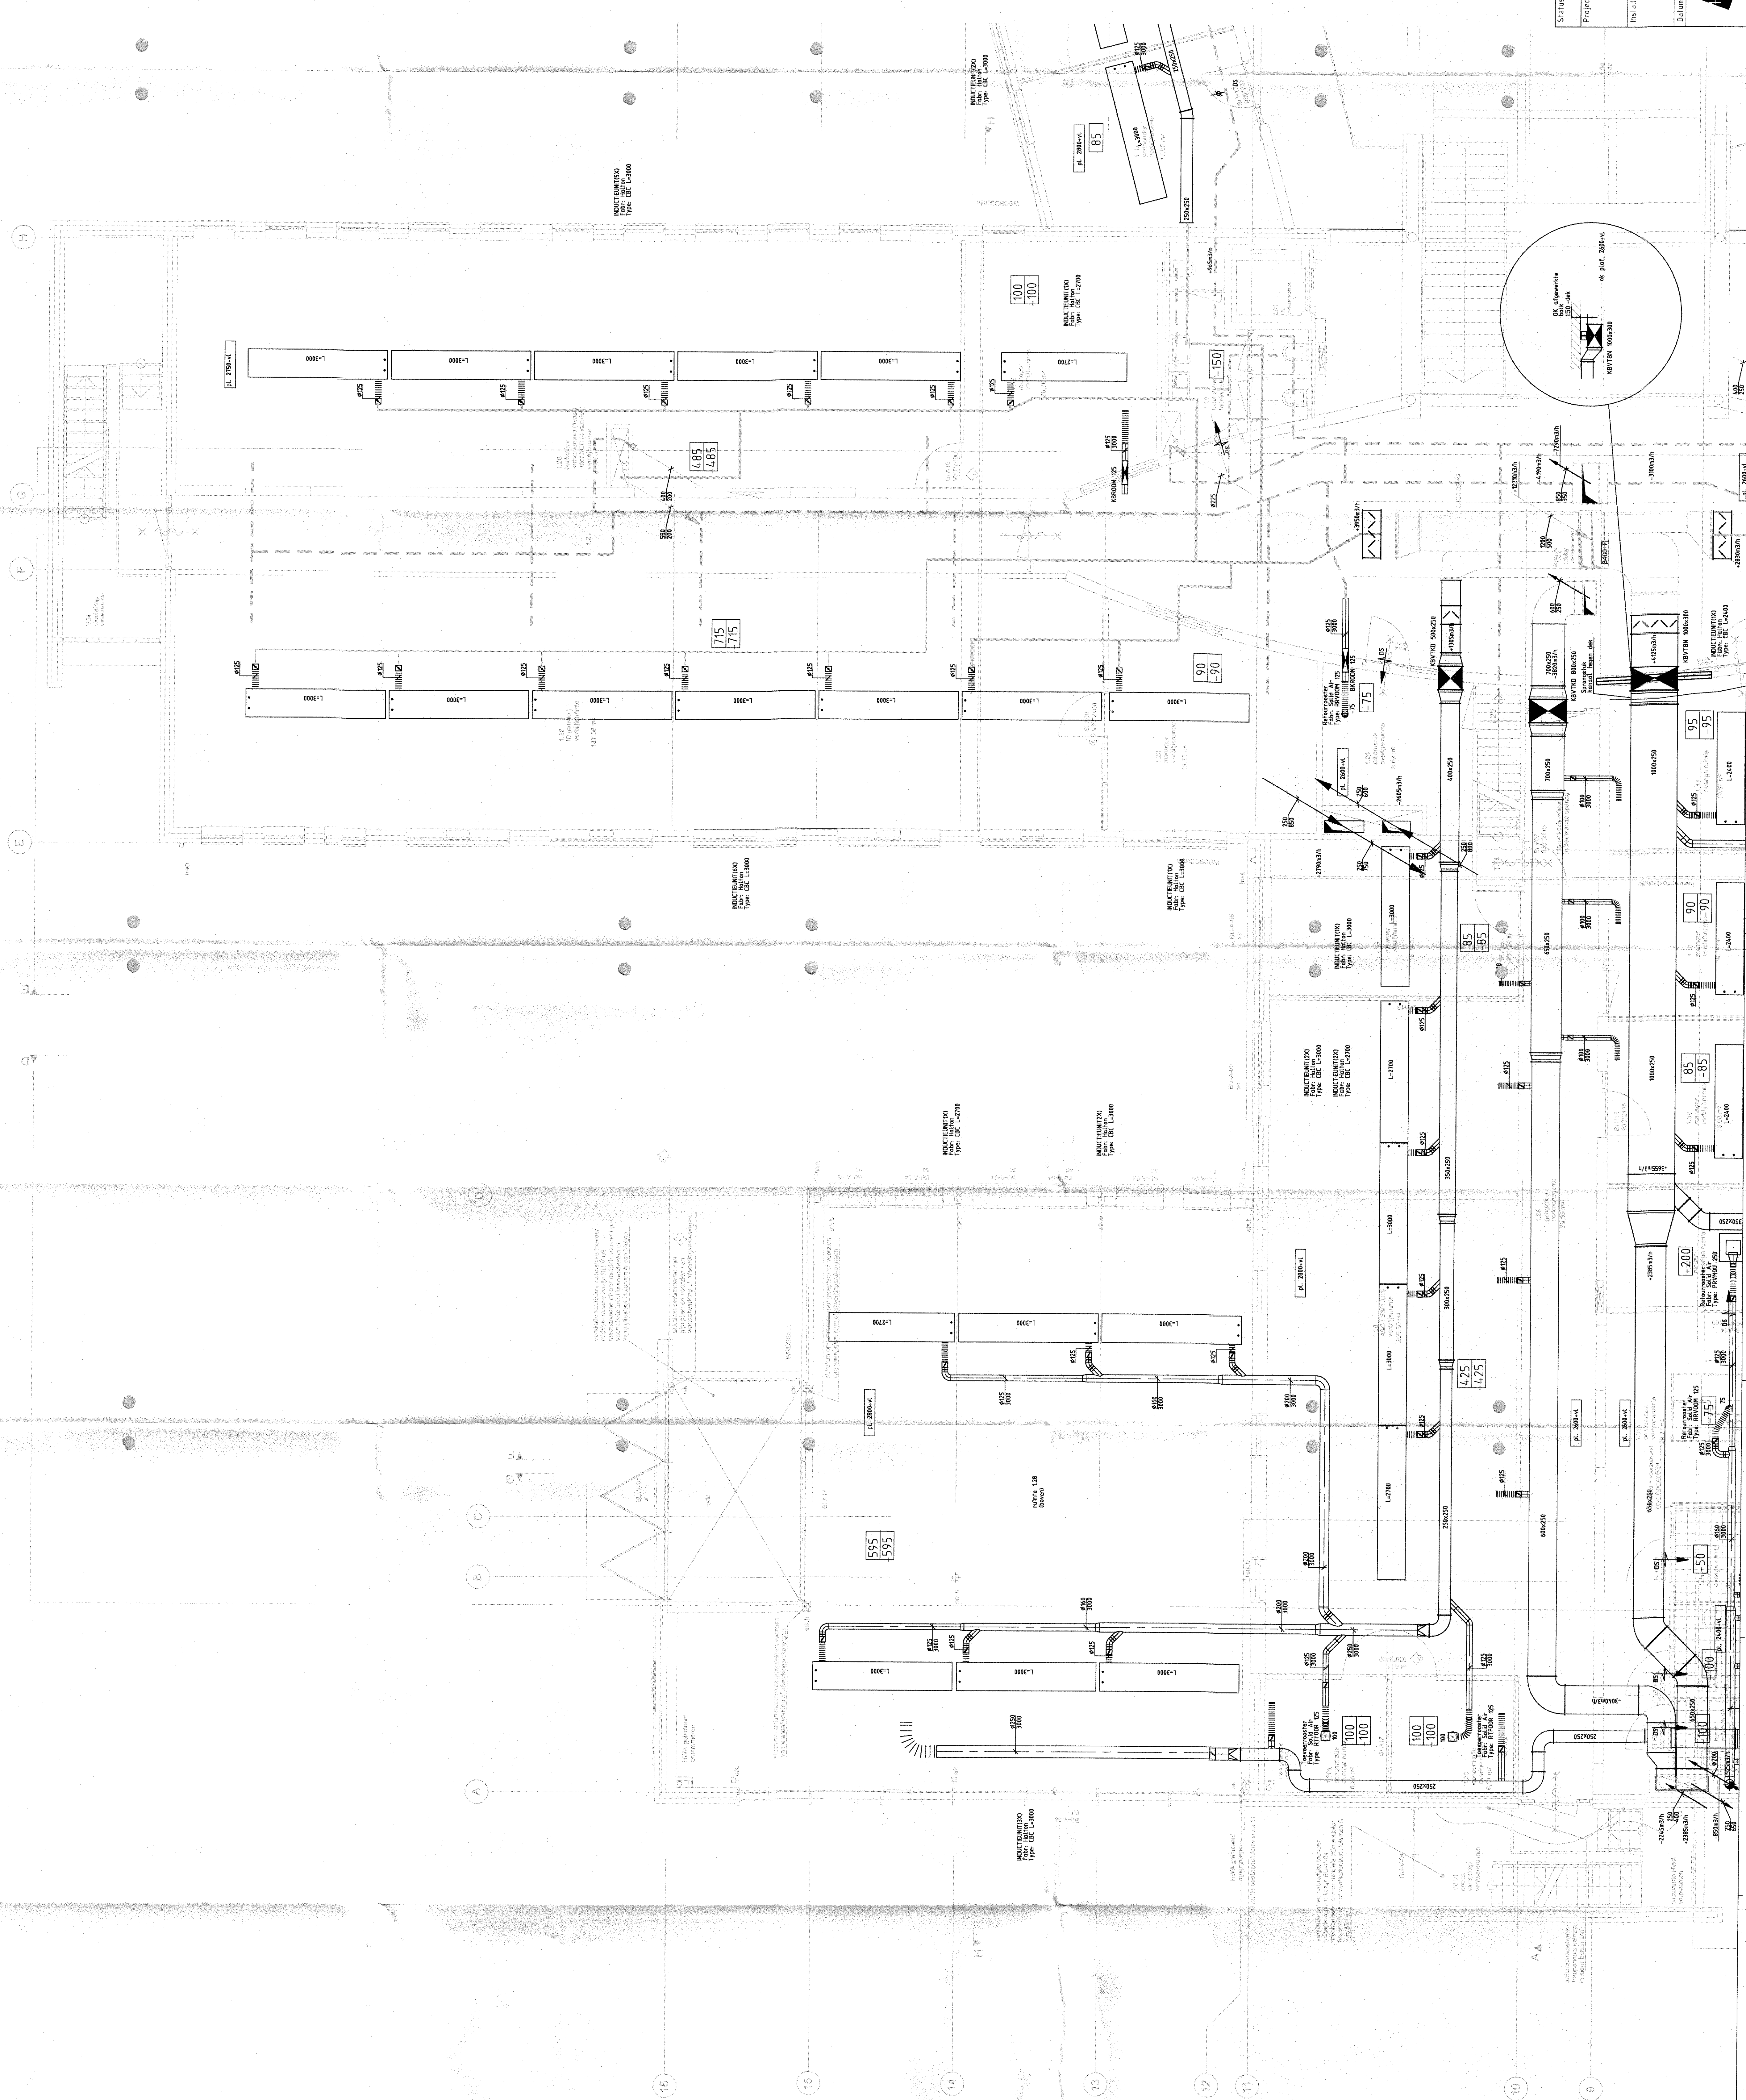

OPMERKING: - VOOR RENVOOI ZIE TEK REN-01

ALLE REEKLAPEN IN DE NIEUWE TOEGANGEN  
VAN CONSTANT VOLUMEISLAAR  
(LEVERING KOMI / AIR TROX TYPE VFI)  
ALLE REEKLAPEN IN DE RETOURKANALEN VOORZIEN  
VAN VOLUMEISLAAR (LEVERING AIRP)  
HOOFD- EN NEDERDOPPELKLAPEN MONTEREN DEEGDOR DER.

|                 |  |                                    |  |
|-----------------|--|------------------------------------|--|
| <b>REVISIE</b>  |  | Boekhouding onderlegger dd:        |  |
| S:\PUB -        |  | DATUM WK-19-07-2010, W5-01-07-2010 |  |
| Project:        |  | Vernieuwbouw                       |  |
| Installatie:    |  | Gemeentehuis Roerdalen             |  |
| Deel:           |  | Luchttechnische installaties       |  |
| Datum:          |  | 07-07-2010                         |  |
| Schaal:         |  | 1:50                               |  |
| Tekeningnummer: |  | A 0 18 0 115                       |  |
| Projectnummer:  |  | LU01-A                             |  |