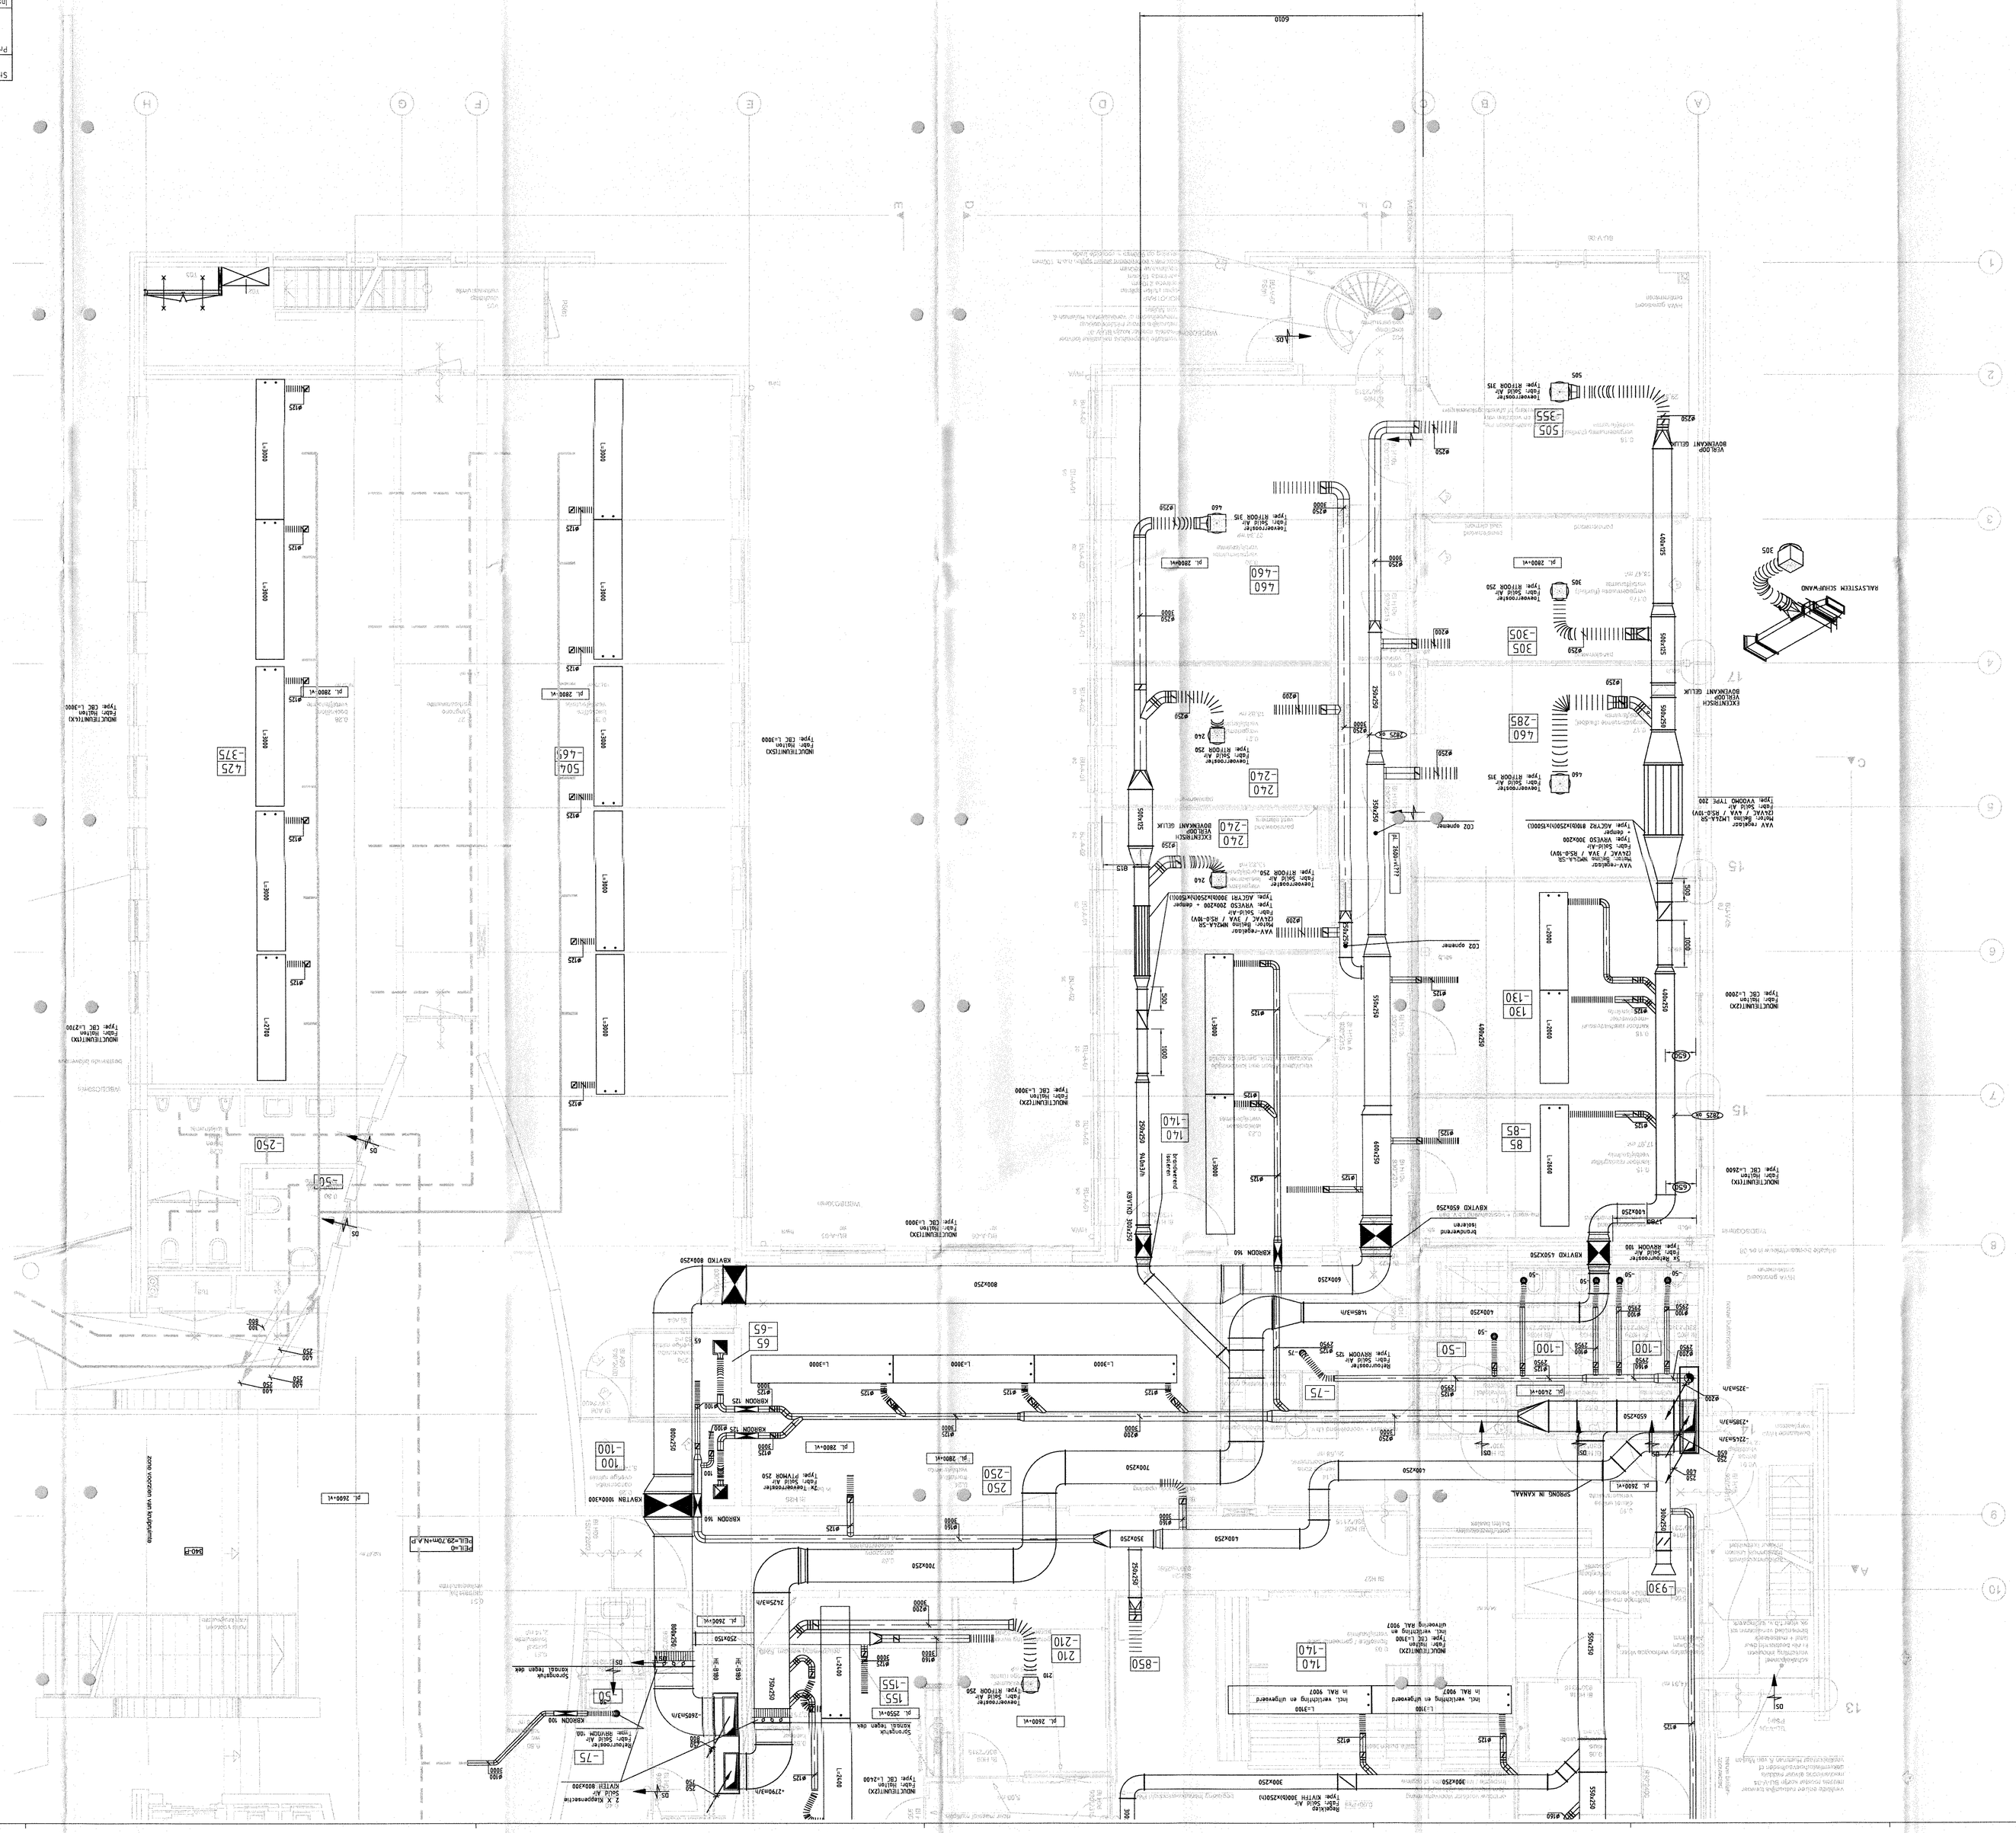N:\KNW-PROJECTEN\18 0 115 - GEMEENTEHUIS ROERDALEN\4-WTI - TEKENINGEN\W-INSTALLATIES\3
REVISIELIJSTJAAR
OPMERKING: - VOOR RENVOOI ZIE TEK. REN-01