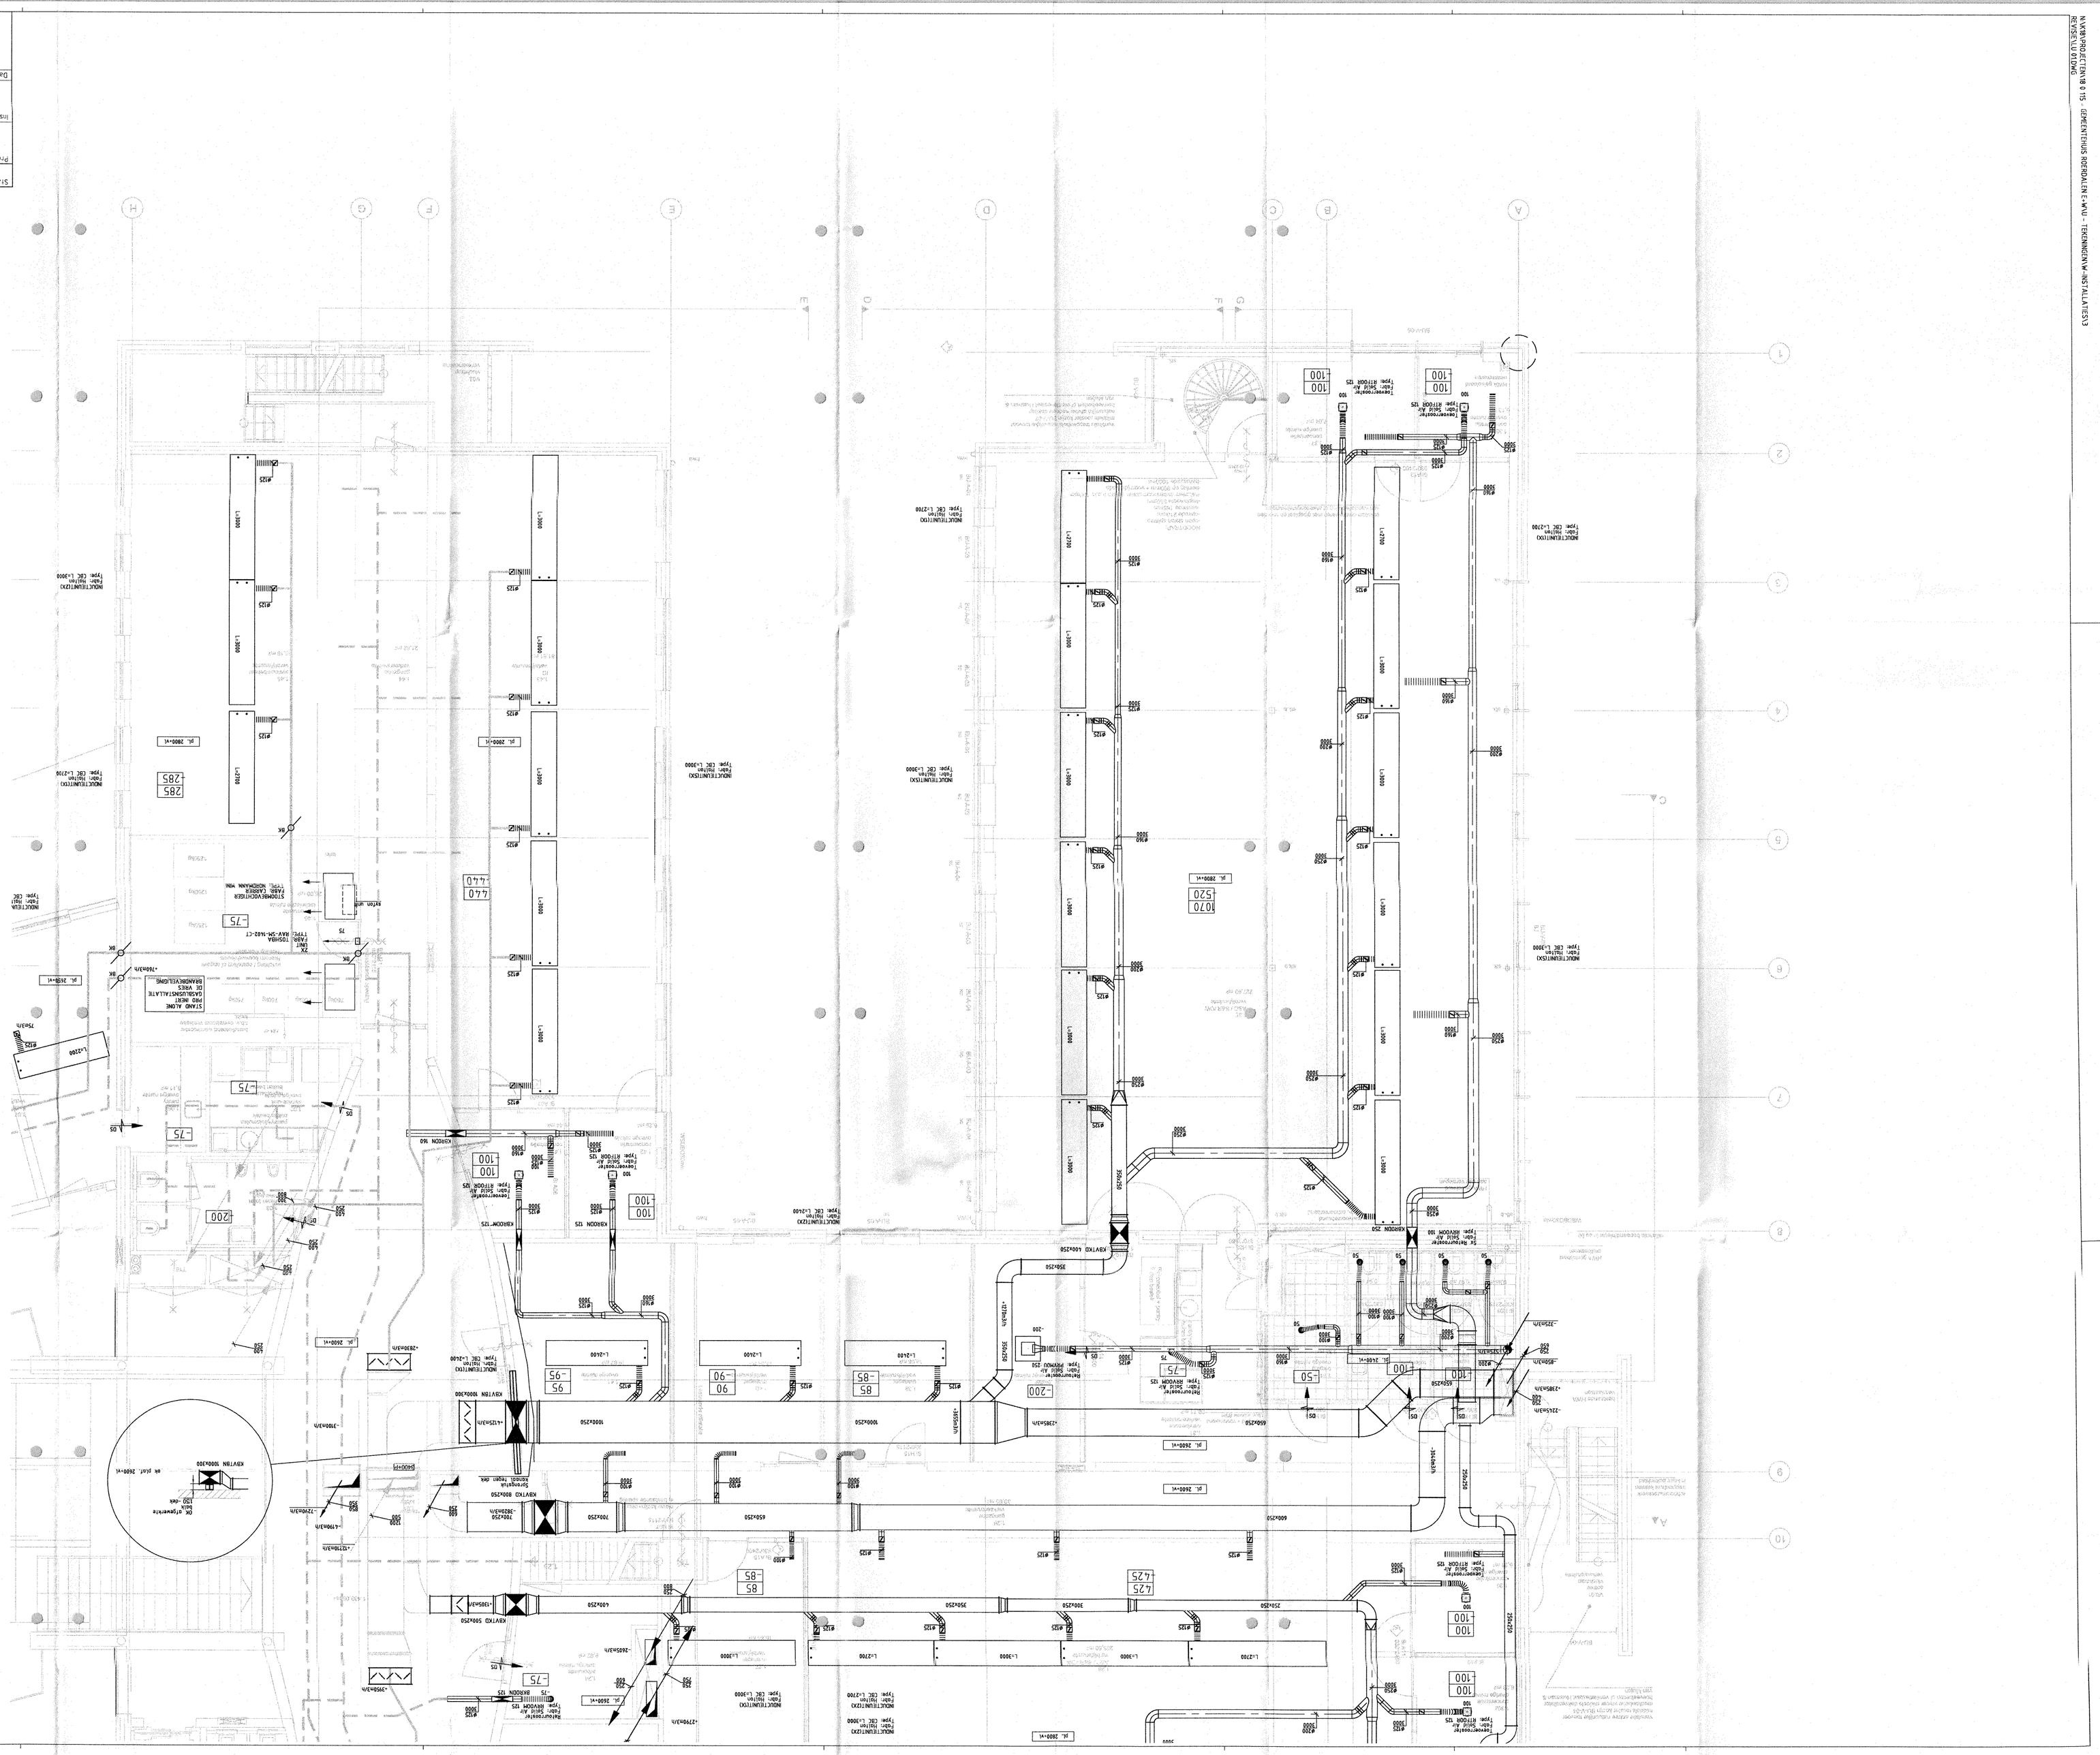
W.V.W.BR PROJECTNR 8 115 - GEMEENTEHUIS ROERDALEN C.W.U. - TEKENINGEN W - INSTALLATIES 13
REVISIES U.D.D.ING
Status : REVISIE
Bouwkundige ondertekegger dd : DATUM: W04: 19-07-2010, W05: 01-07-2010
Project : Vernieuwbouw
Gemeentehuis Roerdalen
Installatie : Lucht+technische installaties
DEEL B - Verdieping
Datum : 07-07-2011 | Schaal : 1:50 | Get : C.K. | Gec : F.V.
Technische Installaties bv
www.hom.nl
Telefoonnummer : 18 0 115
Projectnr. : 4 9
LU01-B
ALLE RECHTEN VOORBEHOUDEN IN DE NEUWE TOEVOEGINGEN, AFTAKKINGEN INDUCTIEUNITS EN NOSTTEKS VOORZIEN VAN CONSTANT VOLUMEREGELAAR. (LEVERING HOMU, FABR. TROX TYPE: VFU)
ALLE RECHTEN VOORBEHOUDEN IN DE RETOUROMMALEN VOORZIEN VAN HANDREGELKLEPPEN (LEVERING ABIP)
HOOFDTRANSPORTKANALEN MONTEREN TEGEN OK DEK
OPMERKING: - VOOR RENVOOI ZIE TEK. REN-01
deel A
deel B
deel C