


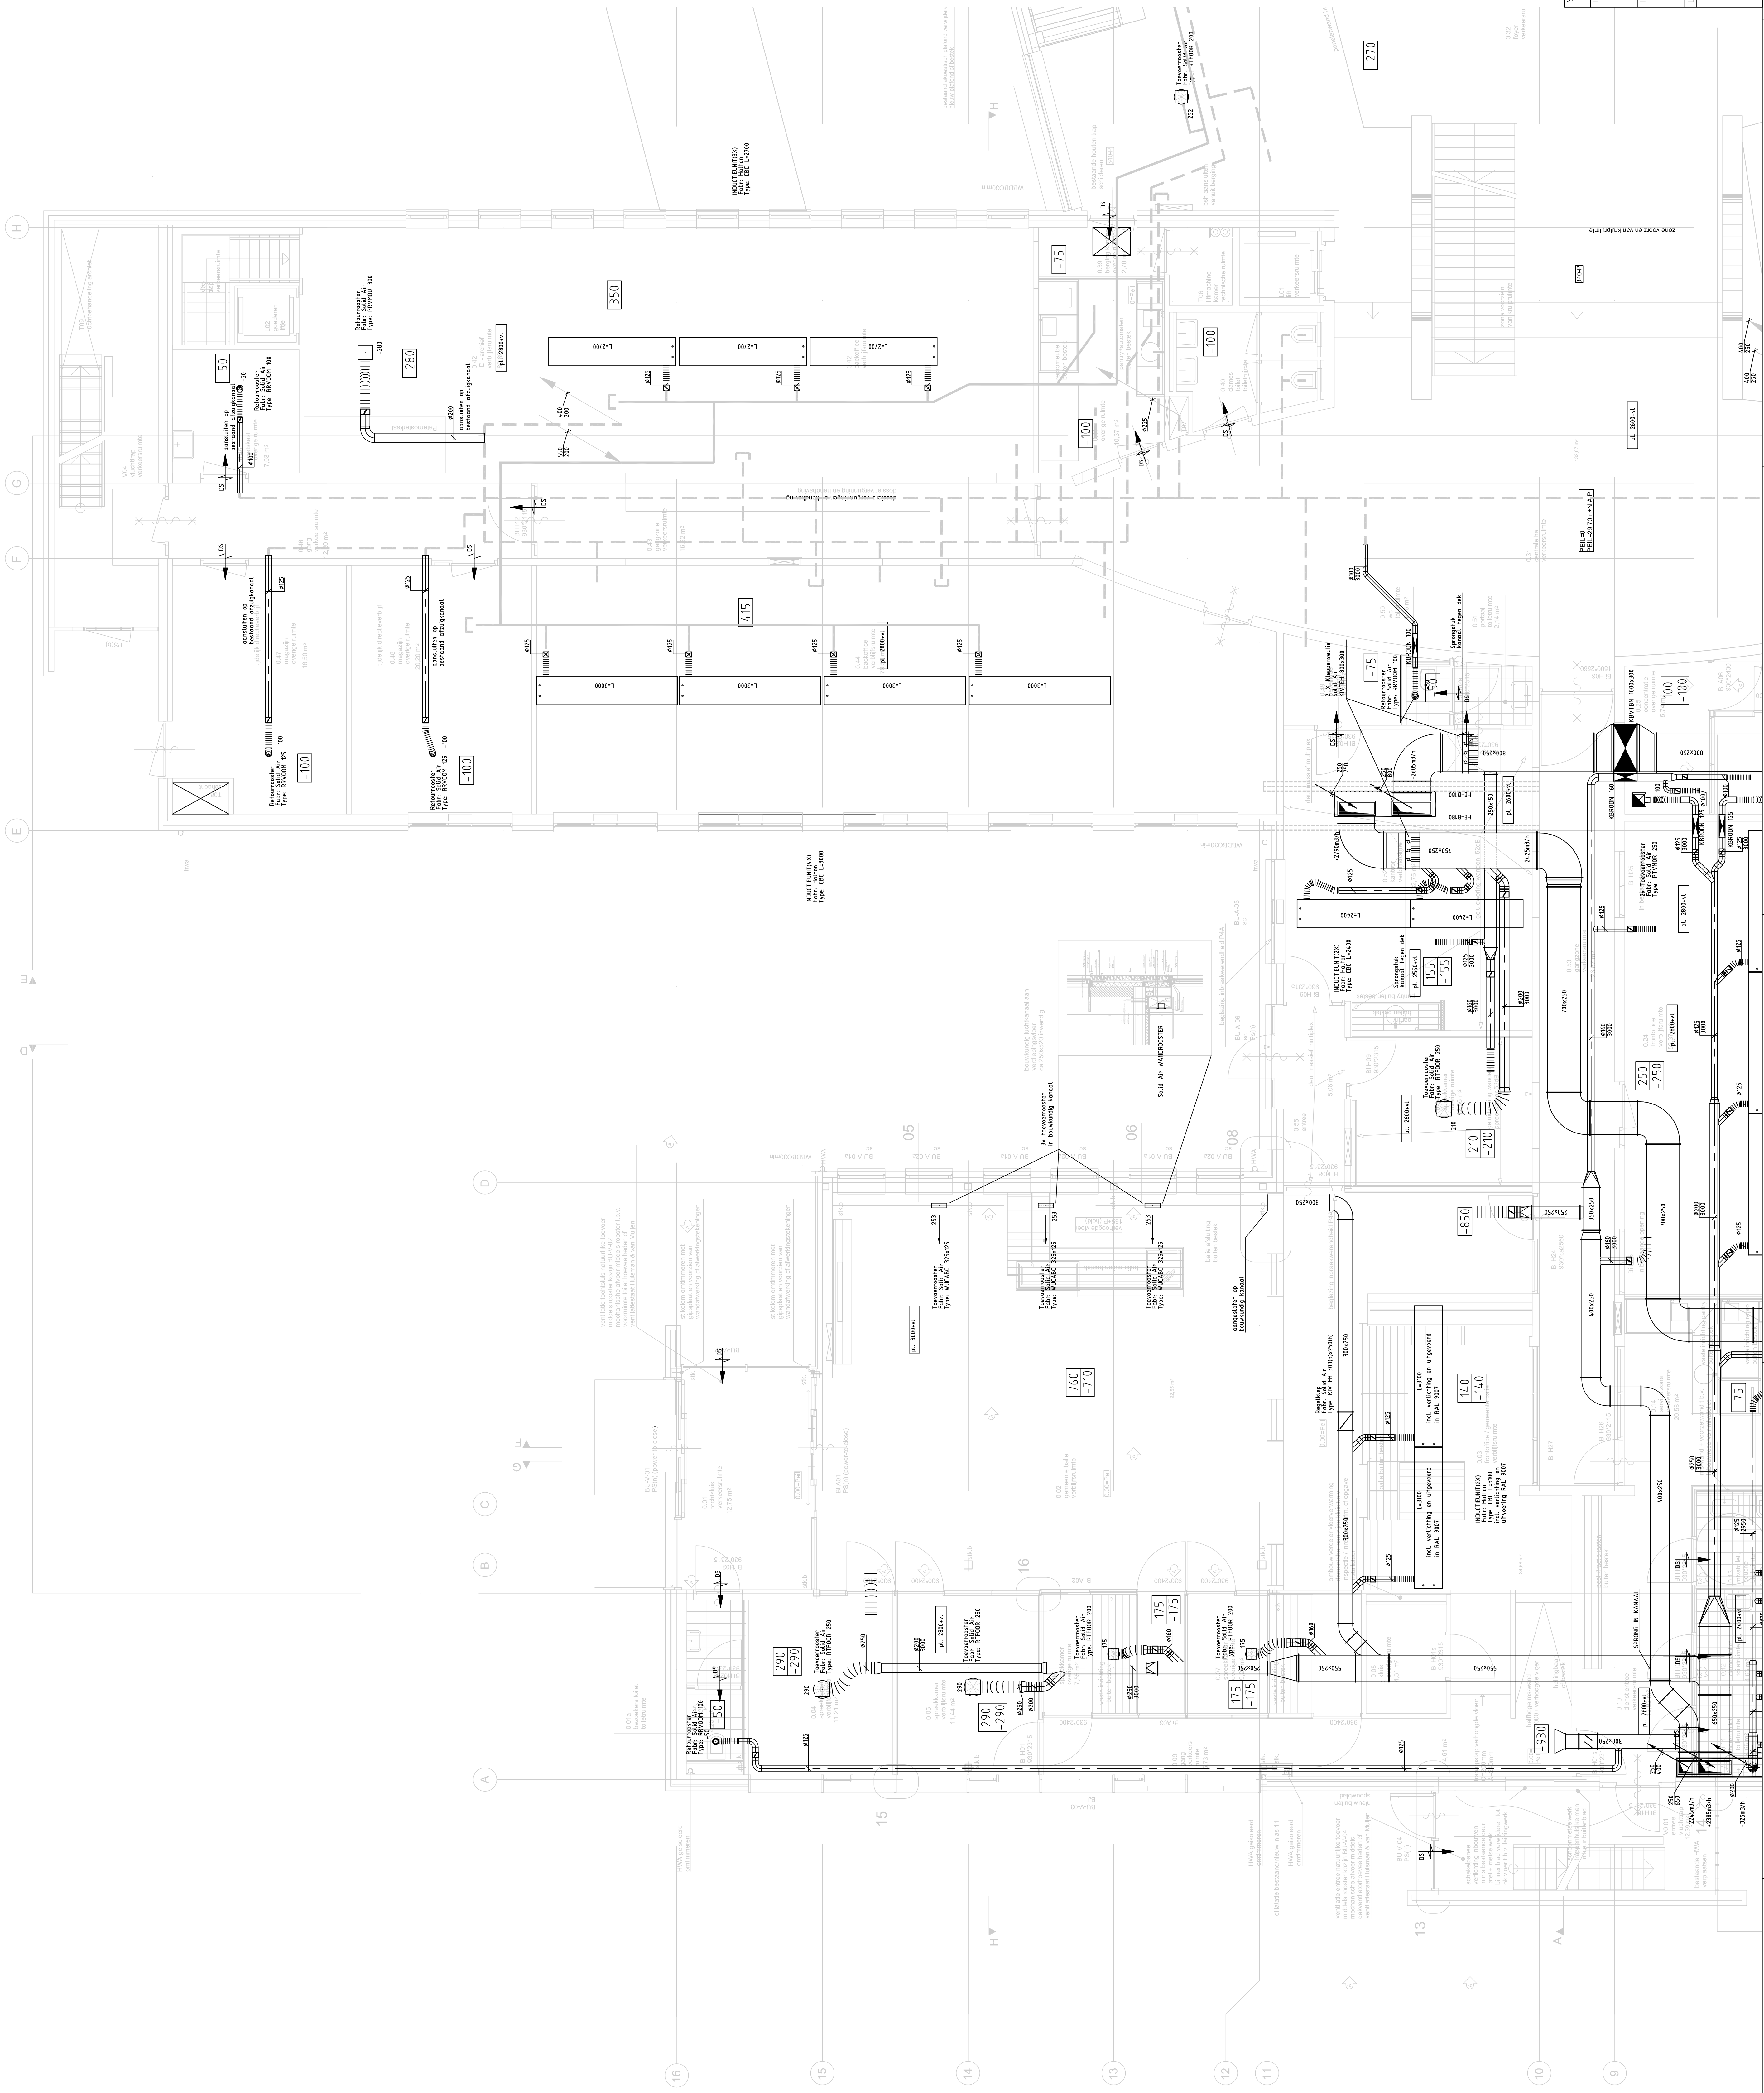

OPMERKING: - VOOR RENVOOI ZIE TEK. REN-01

ALLE REGELKLEPPEN IN DE NIEUWE TOEGEVOEGDE KANALEN, AFTAKKINGEN INDUCTIEUNITEN EN ROOSTERS VOORZIEN VAN CONSTAT VOLUMEREGLAAR.
(LEVERING: HOMOJ, FABRIK: TROX TYPE: VFL)

ALLE REGELKLEPPEN IN DE RETOURKANALEN VOORZIEN VAN HANDREGLKLEPPEN (LEVERING ABIP)

HOOFDTRANSPORTKANALEN MONTEREN TEGEN OK DEK.

Status: **REVISIE** Bouwkundige onderlegger dd: NATUUR. W01. 10. 07 2010 W02. 01. 07 2010

Vernieuwbouw			

Gemeentehuis Roerdalen

Luchttechnische installaties

DCLL A - Deyane ground		www.homij.nl	
Datum : 07-07-2011	Schaal : 1:50	Get. : C.K.	Geç. : F.V.

Project nr.: 18 0 115

Technische installaties by