


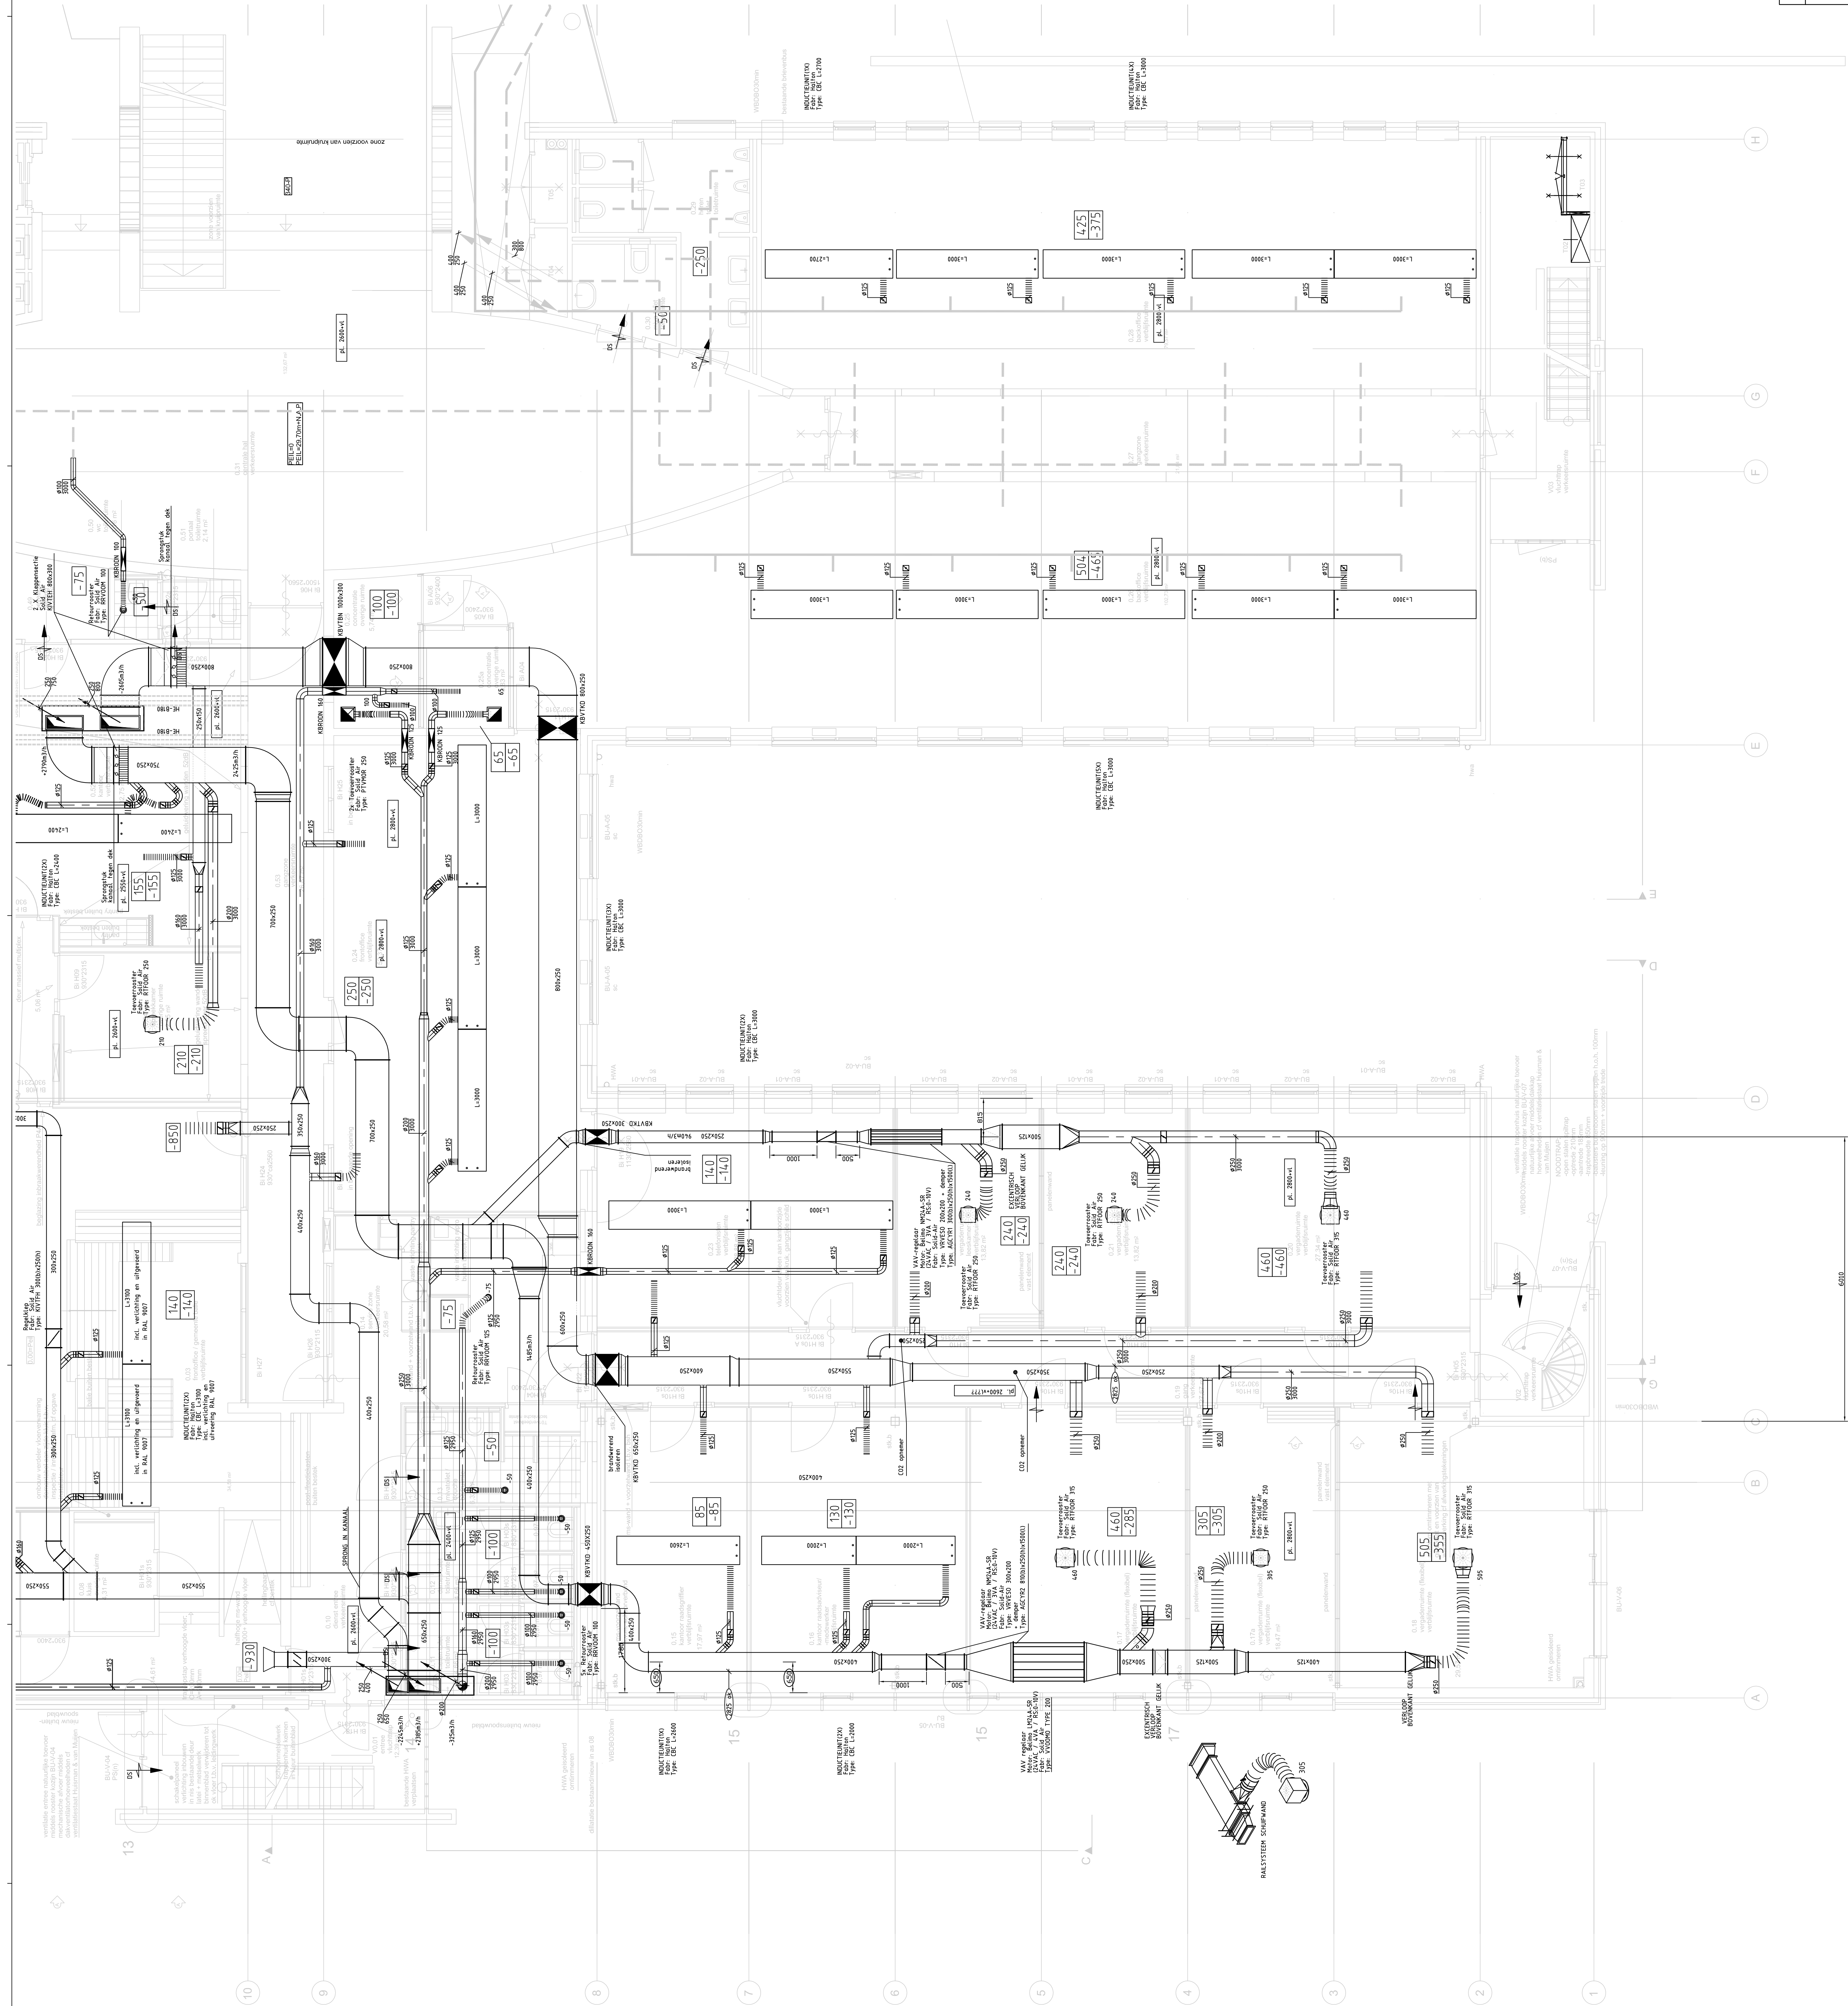

OPMERKING: - VOOR RENVOOI ZIE TEK. REN-01

ALLE REGELEKLEPPEN IN DE NIEUWE TOEVOERKANALEN, AFTAKKINGEN VOLUMEUNITEN EN ROOSTERS VOORZIEN VAN CONSTAT VCU-METALGELAAR.
(LEVERING: HOMI, FABRIK: TROX TYPE: VFL)

ALLE REGELEKLEPPEN IN DE RETOURKANALEN VOORZIEN VAN HANDREGELEKLEPPEN (LEVERING: ASBP)

HOOFDTRANSPORTKANALEN MONTEREN TEGEN OK DEK.

Status : **REVIEW** Bouwkundige onderlegger dd : NATUUR. W01. 10. 07 2010 W02. 01. 07 2010

Project : Vernieuwbouw

	Gemeentehuis Roerdalen			

Luchttechnische installaties

DCCC D - Deyane ground			
Datum : 07-07-2011	Schaal : 1:50	Get. : C.K.	Get. : F.V.
		www.homij.nl	

Project nr.: 18 0 115 0

Technische installaties by

	00000000000000000000
--	----------------------