


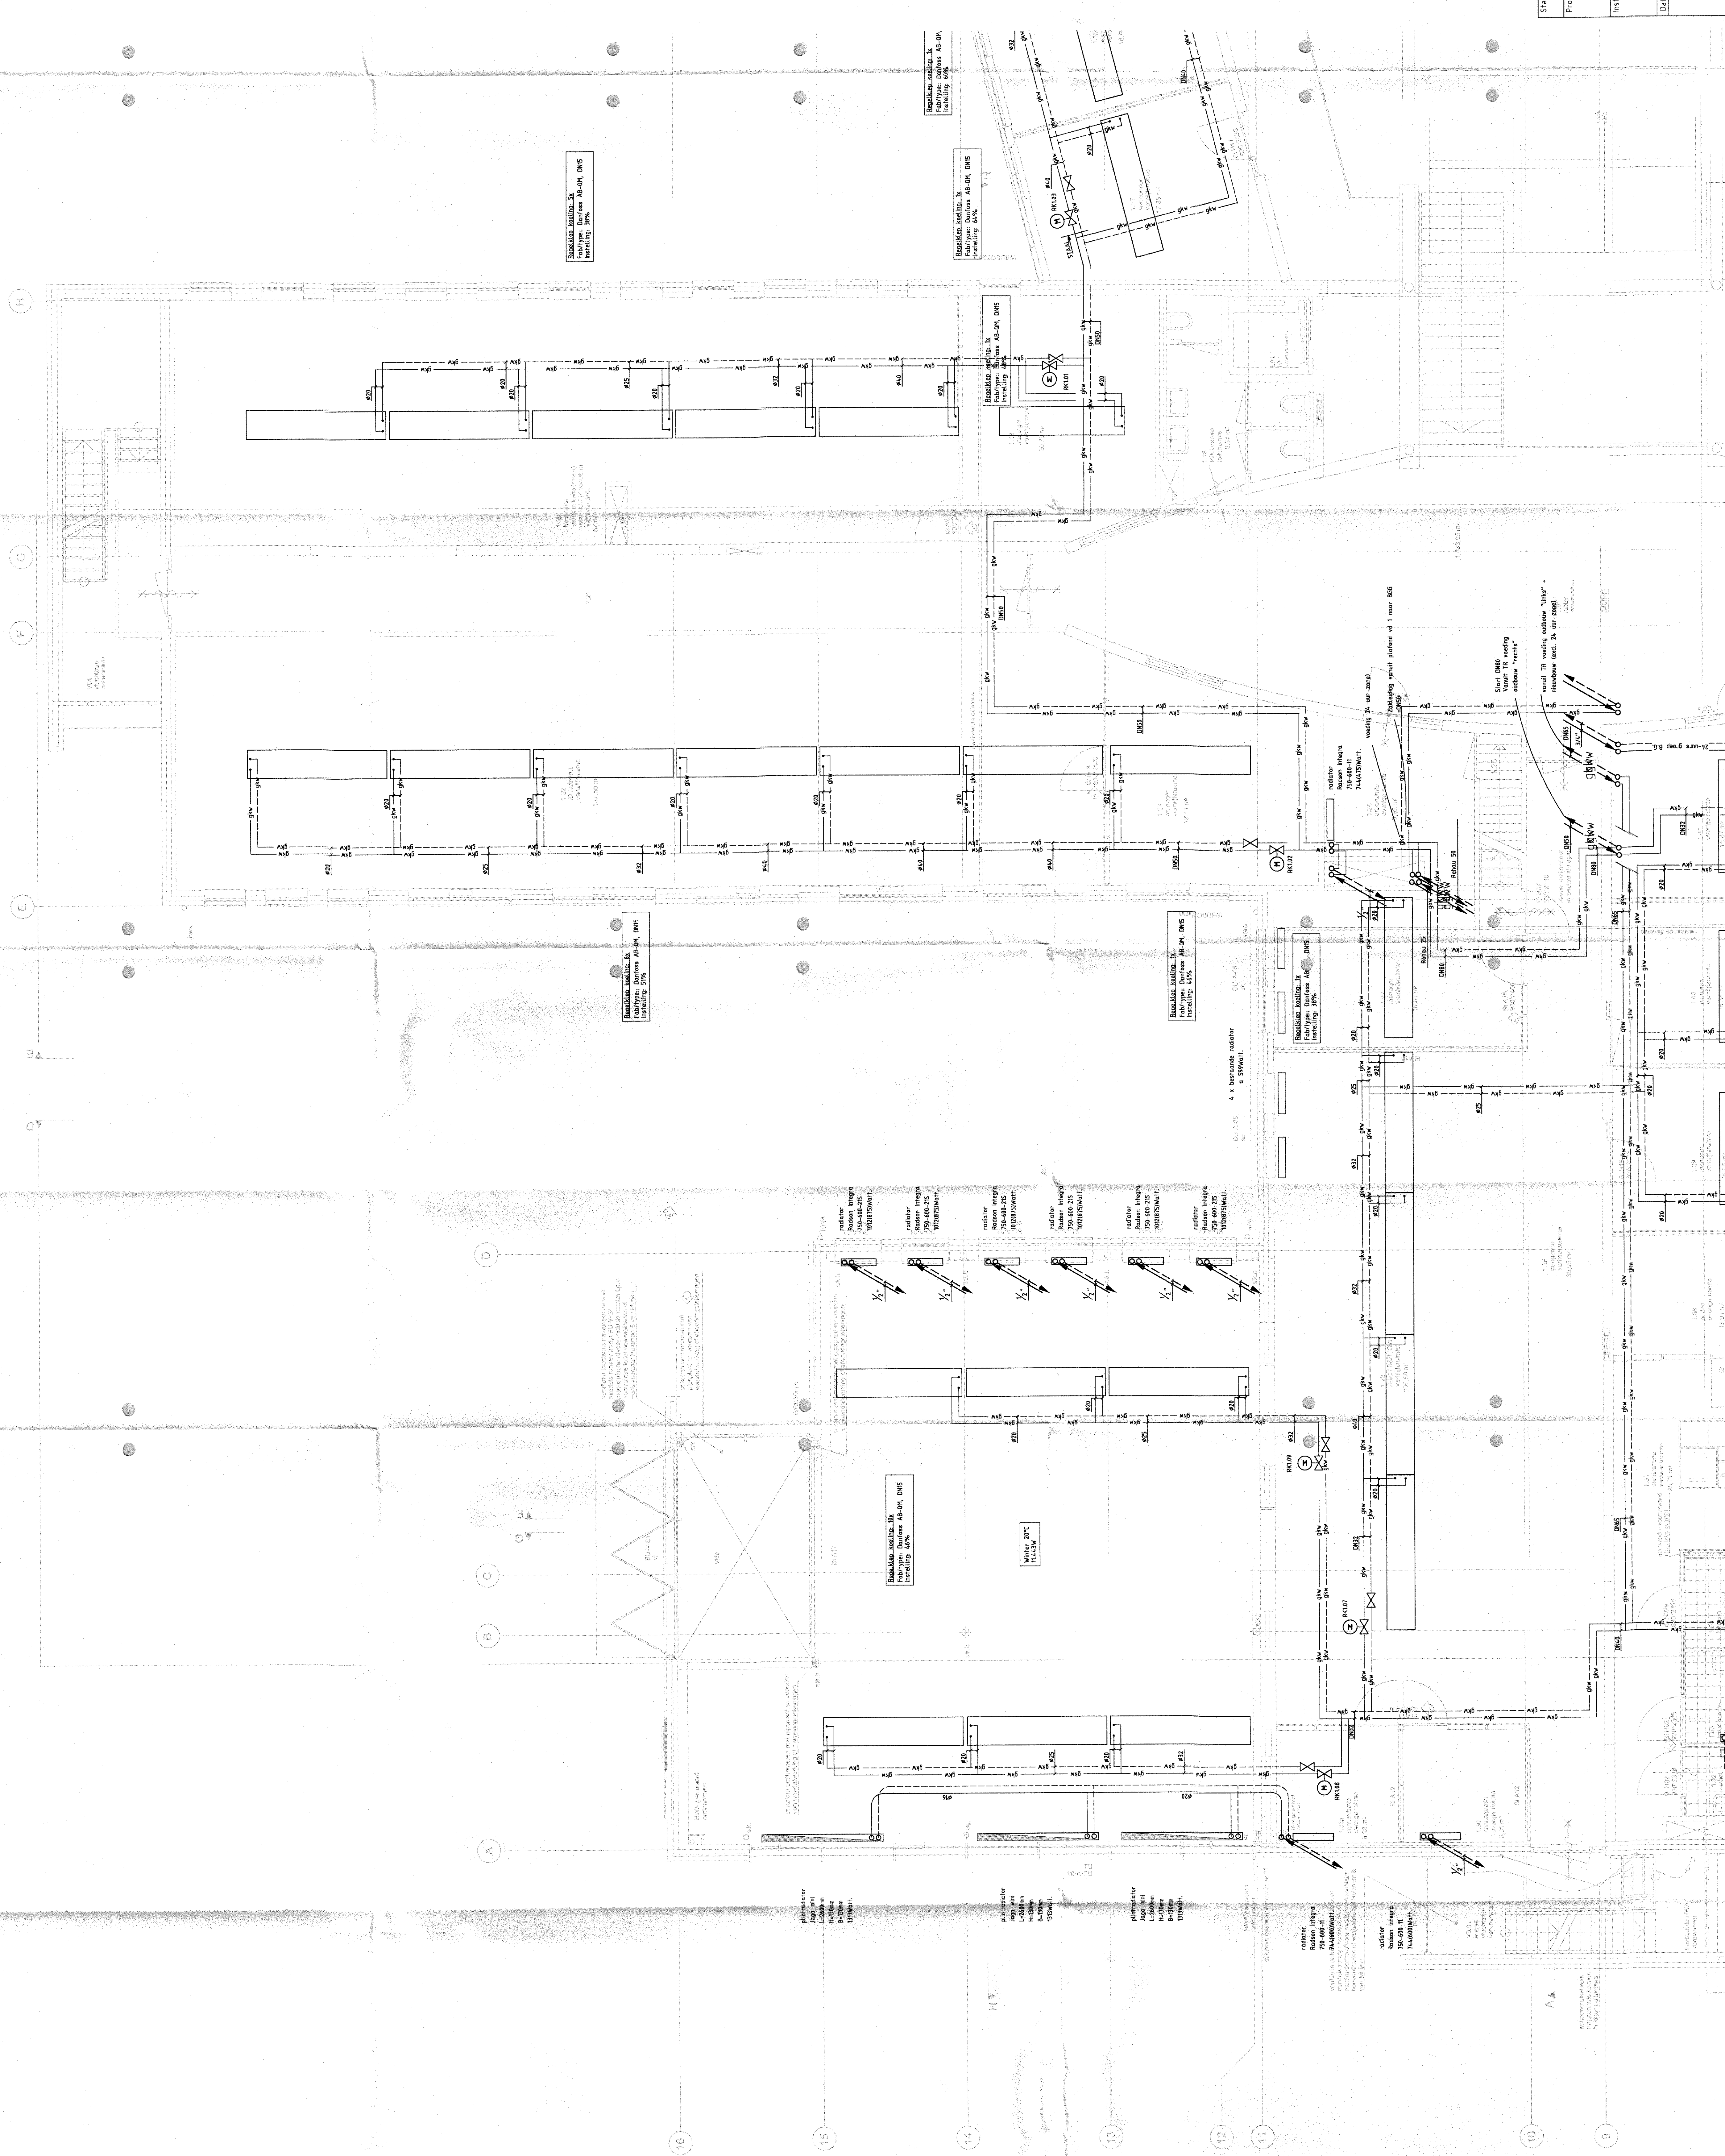

OPMERKING: - VOOR RENVOOI ZIE TEK REN-01
- FABR. AFMETINGEN EN TYPE INDICIEUW. ZIE
ZIE REVISIEBETRIJVENINGEN LUCHTINSTALLATIE

DETAIL 120
AANSLUITING INDICIEUW

