


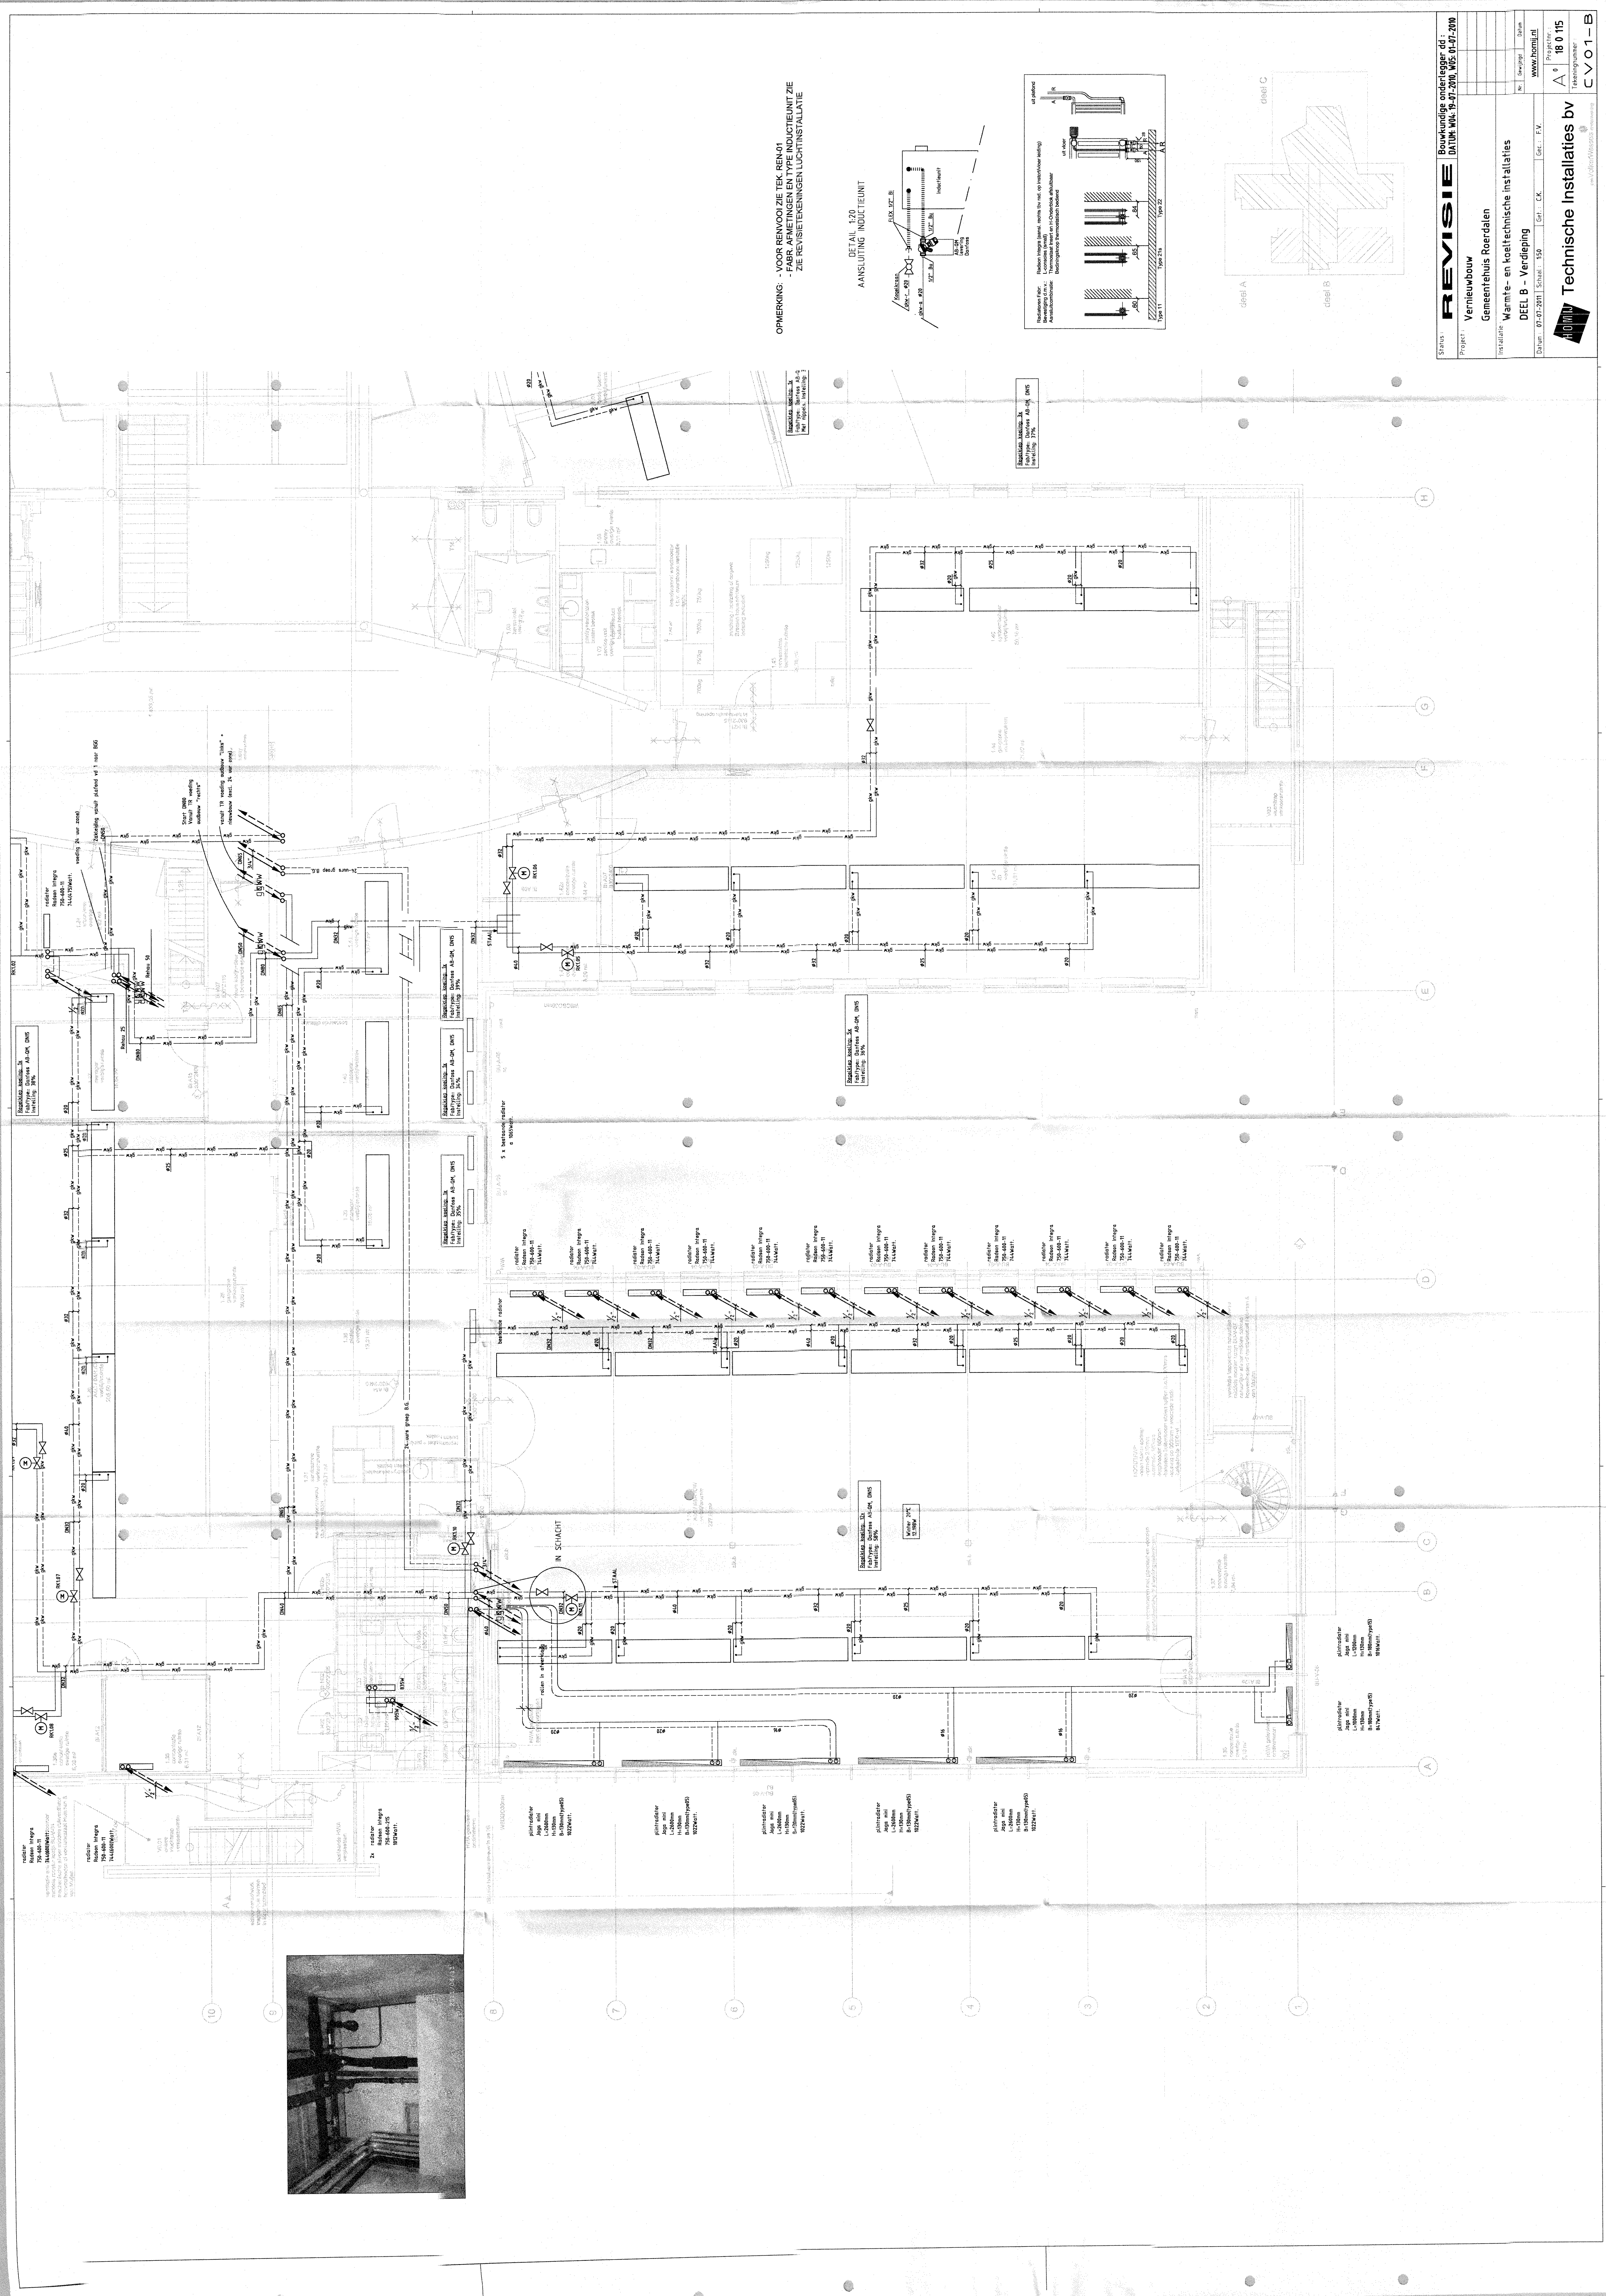

OPMERKING - VOOR RENVOOI ZIE TEK. RENVOOI
- PARR. AANMERKEN TYPE INDUCTIEUNIT ZIE
ZIE RENVIETKENINGEN LUCHTINSTALLATIE

DETAIL 120
AANSLOTING INDUCTIEUNIT

