
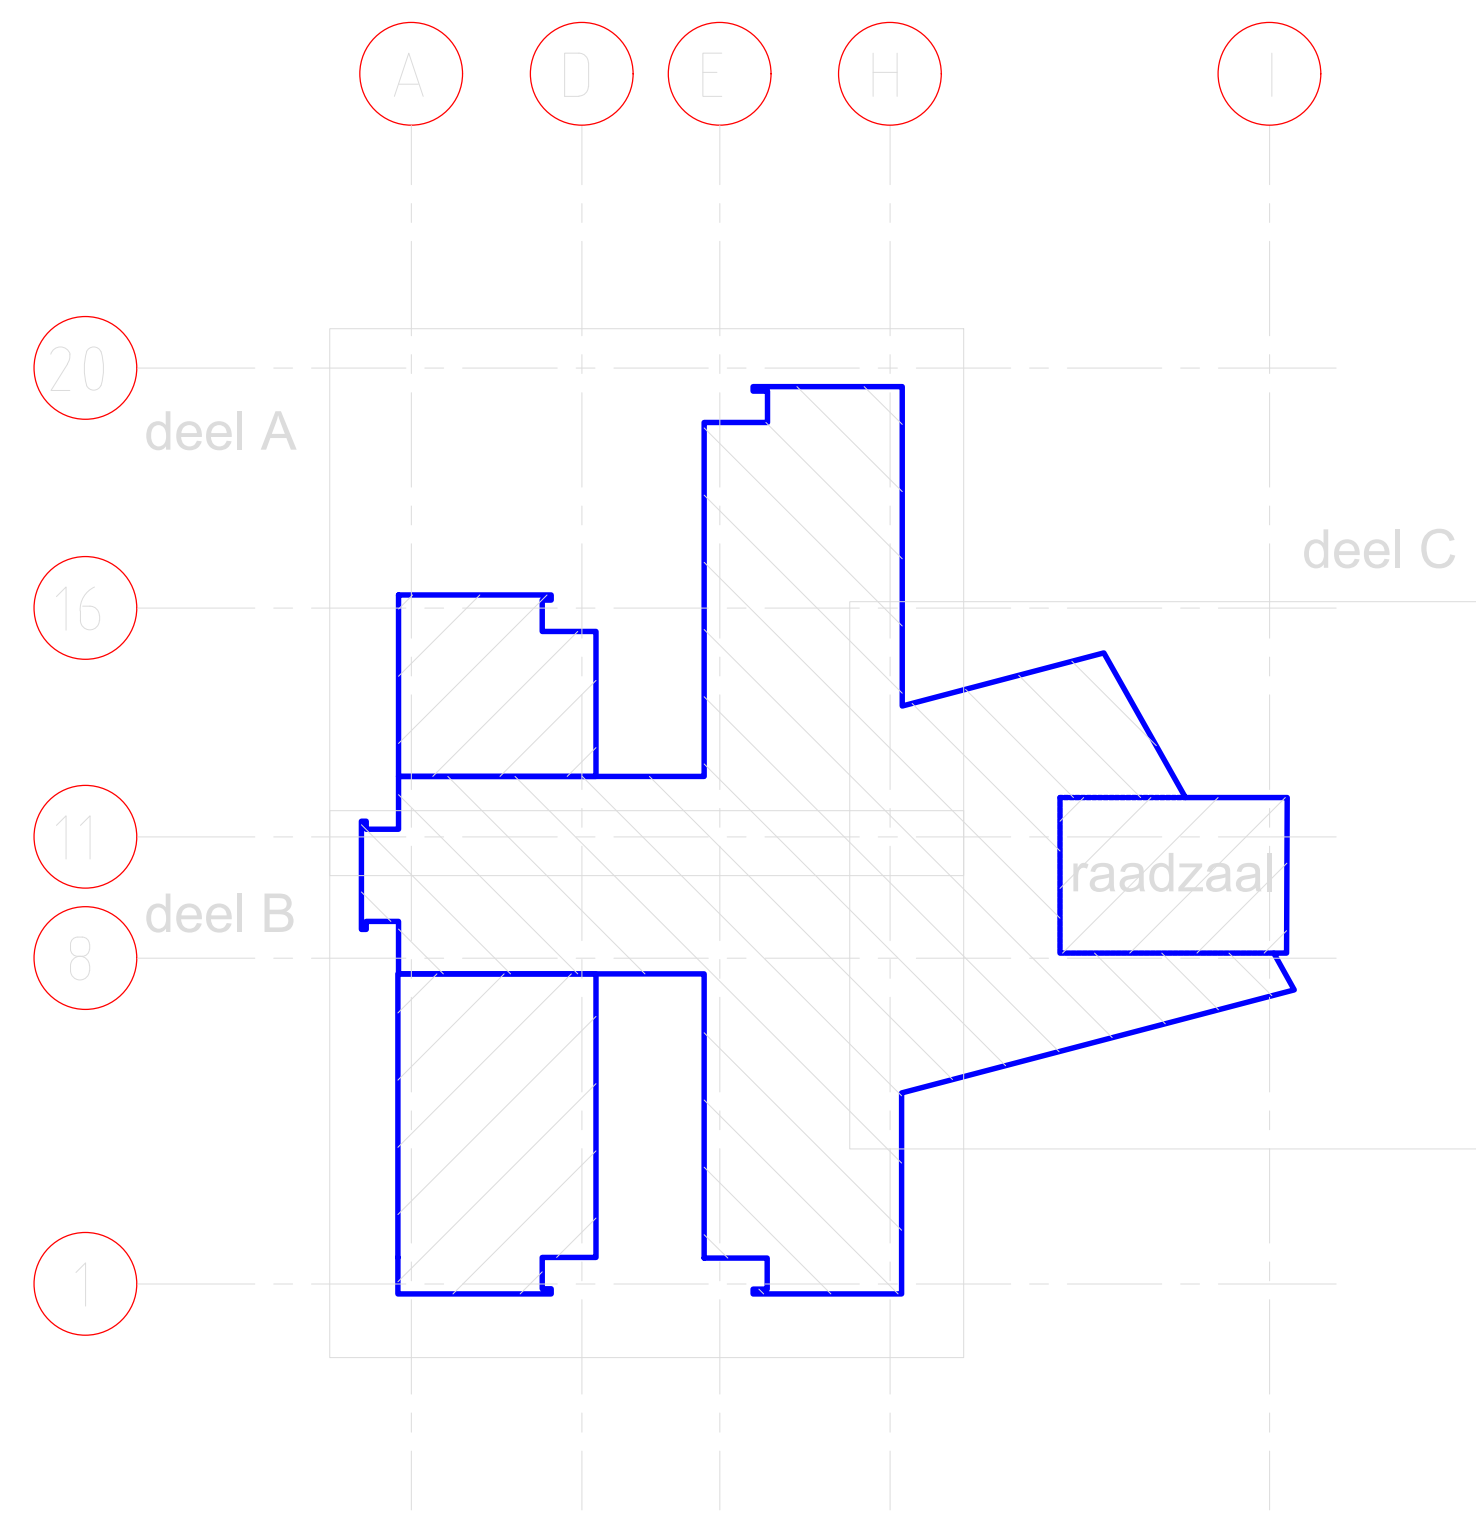


Opmerking:
Brandkleppen: positie en aantallen vlgs. werktekeningen
Kanaalafmetingen en exacte postite vlgs. werktekeningen

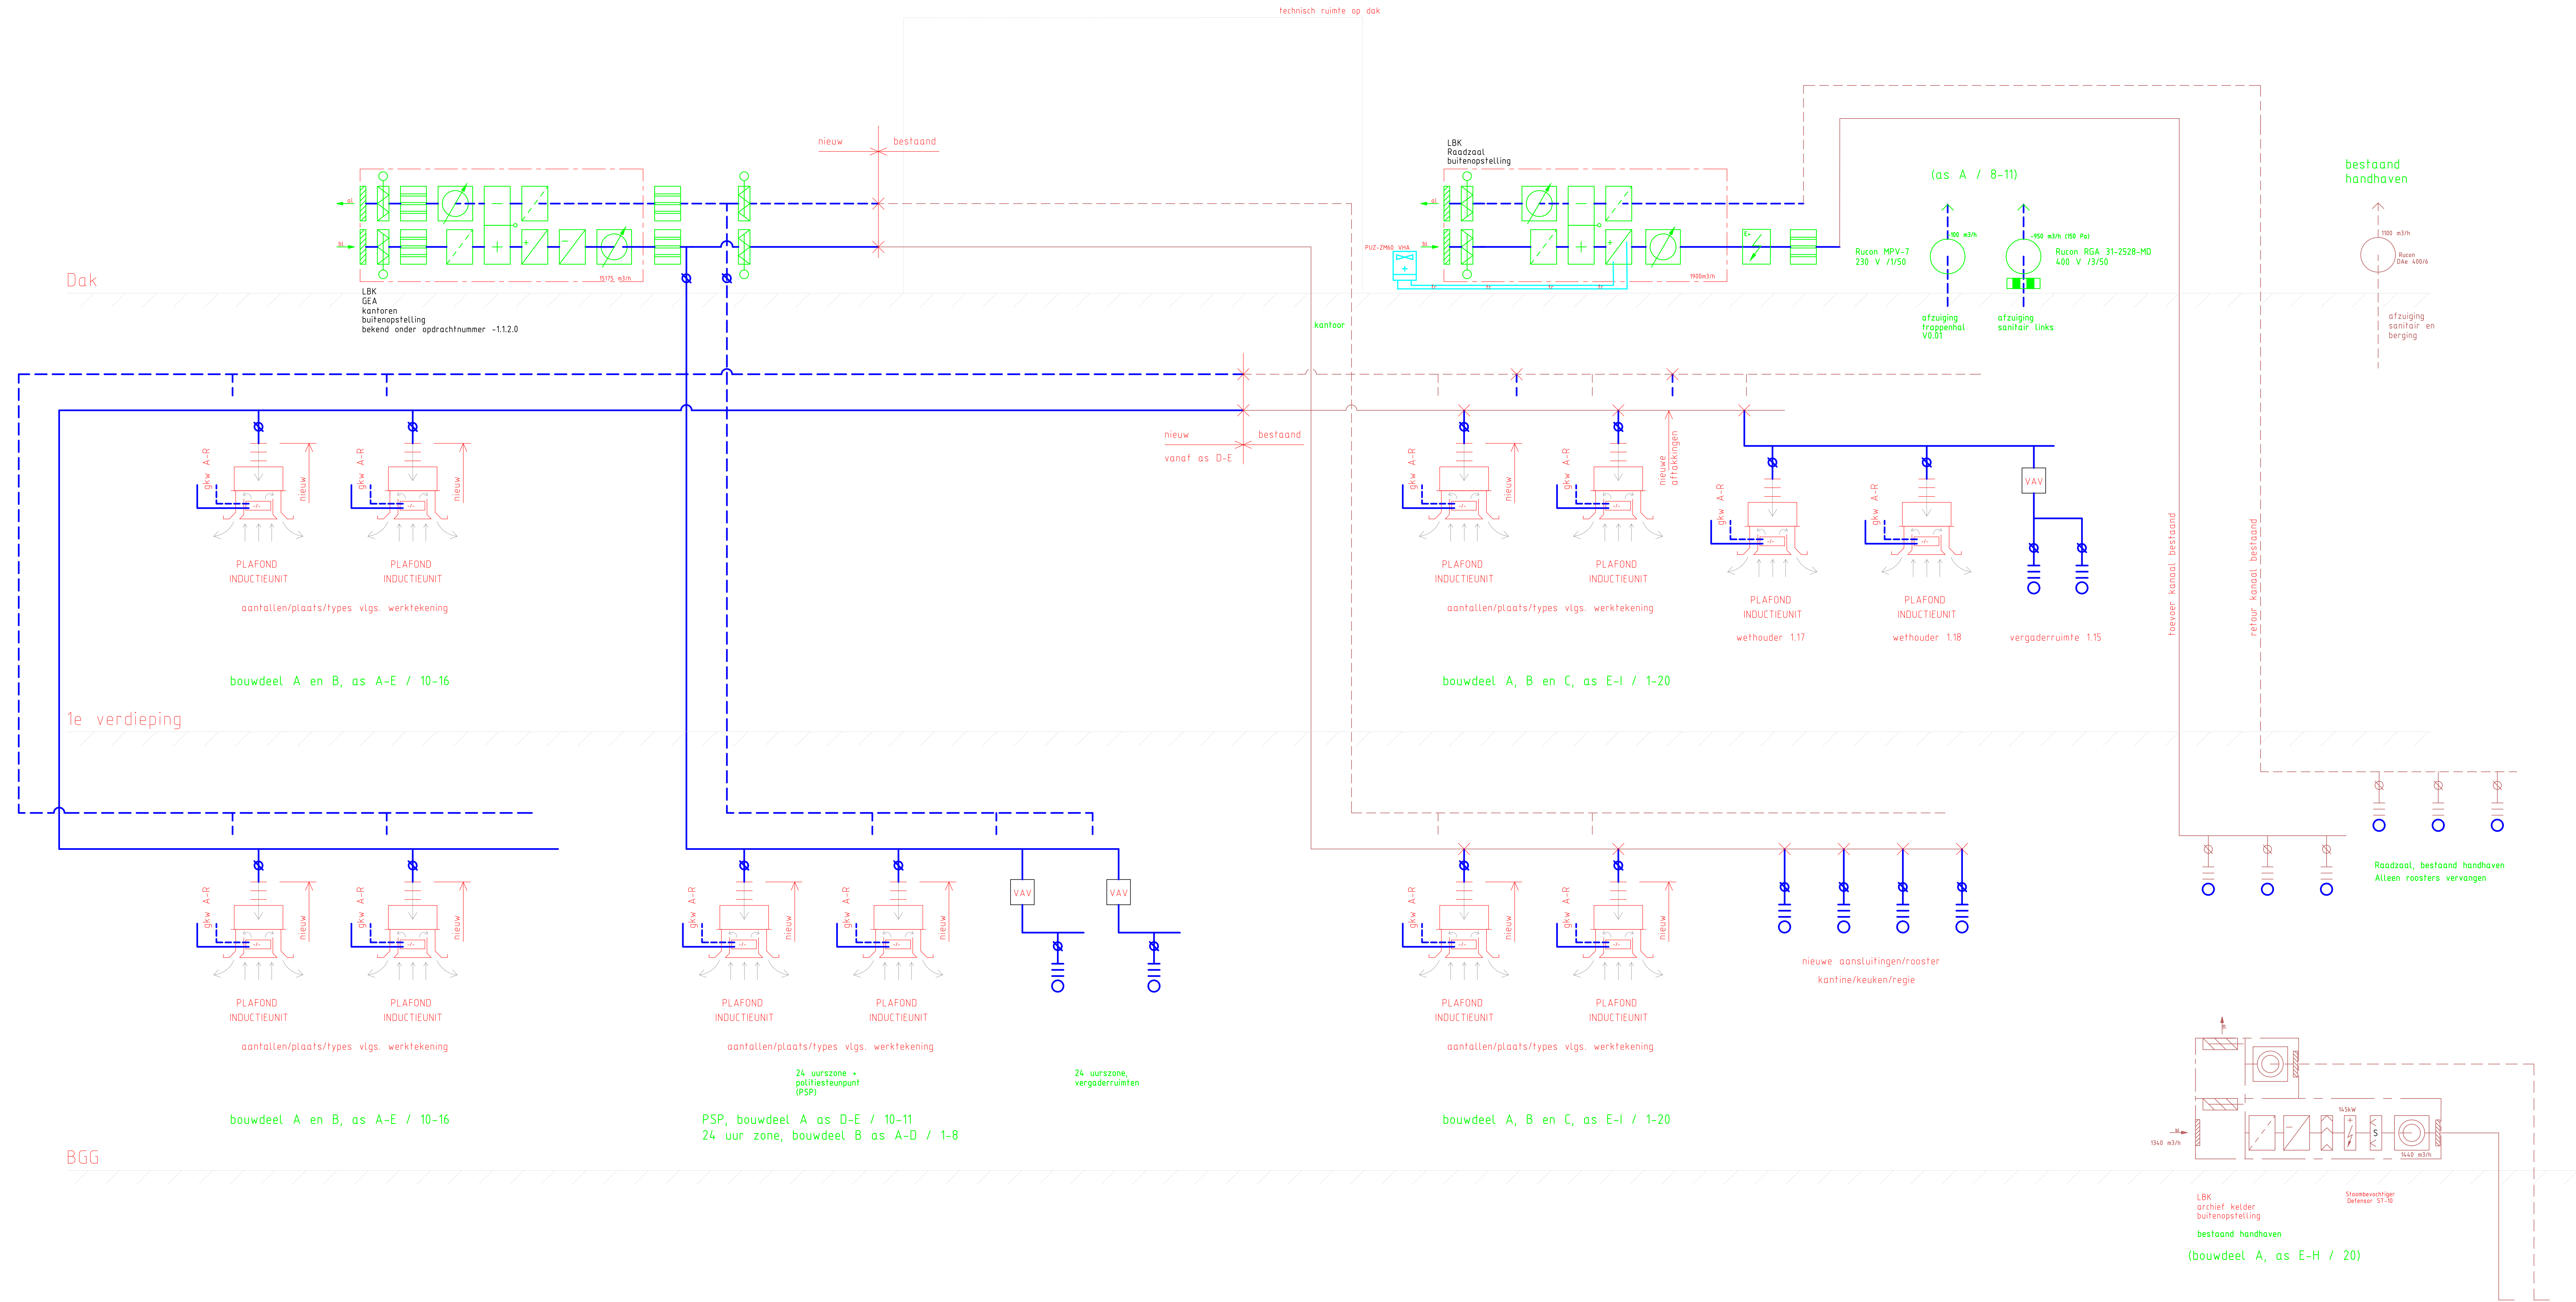

Status:	REVISIE	Bouwkundige onderlegger dd:	n.v.t.
Project:	Vernieuwbouw Gemeentehuis Roerdaalen		
Installatie:	Principe schema Luchttechnische installatie		
Datum:	07-07-2011	Schaal:	n.v.t.
Get:	L.D.	Gec:	P.F.L.
Projector:	A	Handg.	04-11-25
Tekeningnummer:	18 0 115		
	Technische Installaties bv		