


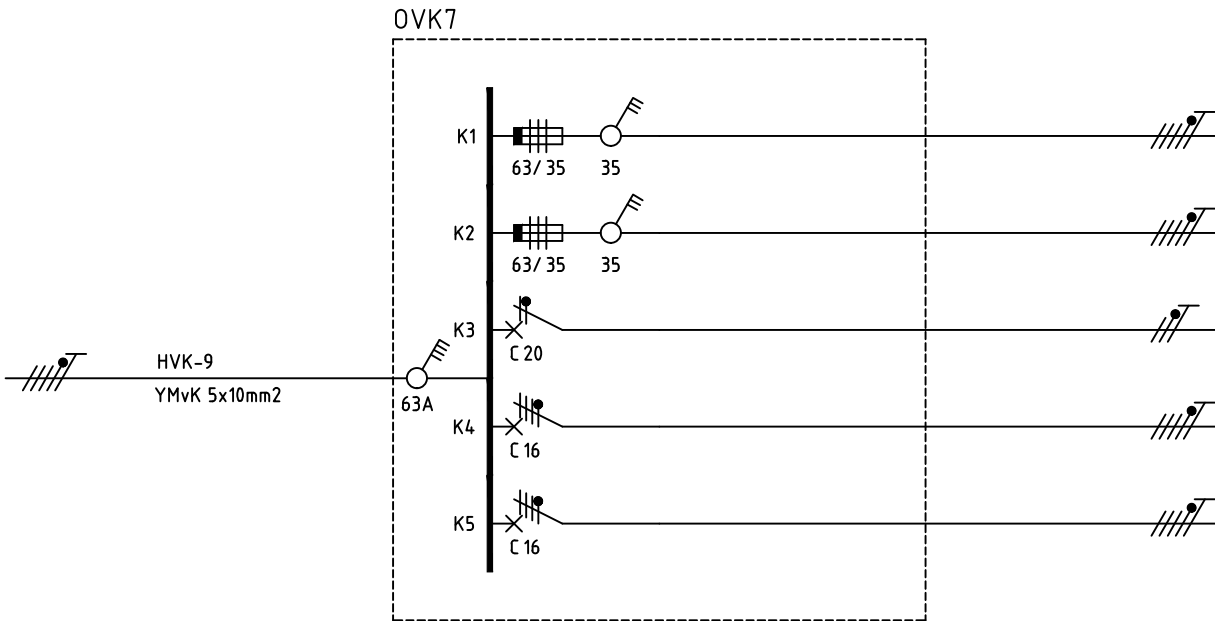

Omschrijving			VA	VVA
Regelkast 3		1	0	0
5				
Regelkast 1		1	0	0
5				
Warmtepomp raadzaal	1		0	0
3				
LBK raadzaal		1	0	0
5				
Naverwarmer raadzaal		1	0	0
5				

					
A	Verdeler aangepast	01-10-2025	RRS1		
Nr.	Omschrijving	Datum	Get:	Gec:	
Project: Vernieuwbouw Gemeentehuis Roerdalen					
Installatie: Onderverdeler OVK7 Technische ruimte dak					
www.hanab.nl					
Schaal: -	Getekend: JOG	Projectnr.: 180115	Tekeningnummer.:		
Formaat: A3	Gecontroleerd: RJA	Project status:	OVK7 03 DK		
Datum: 07-07-2011		Tek. status: Revisie			