
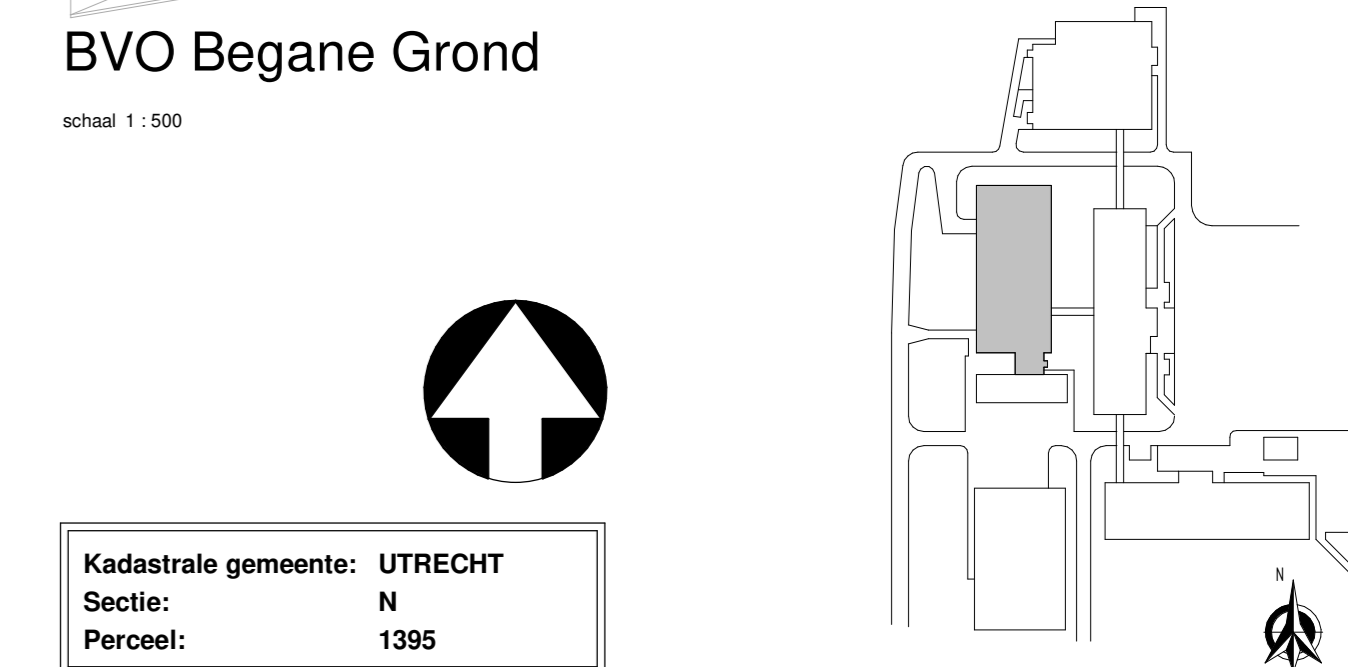
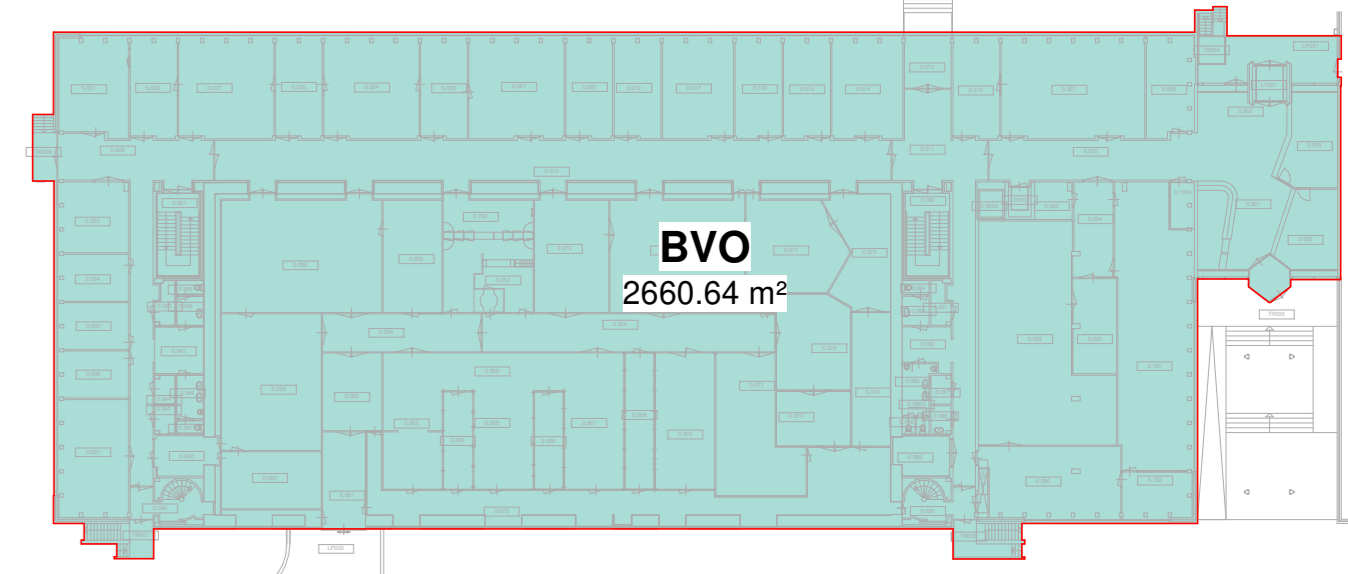


Ruimtegegevens Begane Grond				
Verdieping	Ruimtenr.	Ruimte naam	Classificatie	Oppervl. (m <sup>2</sup> )
Begane Grond	0.001	centrale hal	algemeen	41.23 m <sup>2</sup>
Begane Grond	0.002	receptie	algemeen	23.88 m <sup>2</sup>
Begane Grond	0.003	kantoor	algemeen	20.19 m <sup>2</sup>
Begane Grond	0.004	kantoor	algemeen	22.32 m <sup>2</sup>
Begane Grond	0.005	hal	algemeen	38.17 m <sup>2</sup>
Begane Grond	0.006	kantoor	algemeen	20.88 m <sup>2</sup>
Begane Grond	0.007	kantoor	algemeen	64.00 m <sup>2</sup>
Begane Grond	0.010	kantoor	algemeen	20.73 m <sup>2</sup>
Begane Grond	0.011	hal	algemeen	62.28 m <sup>2</sup>
Begane Grond	0.012	rokersruimte	algemeen	10.68 m <sup>2</sup>
Begane Grond	0.013	algemeen	algemeen	130.70 m <sup>2</sup>
Begane Grond	0.014	kantoor	algemeen	31.60 m <sup>2</sup>
Begane Grond	0.015	kantoor	algemeen	20.73 m <sup>2</sup>
Begane Grond	0.016	kantoor	algemeen	20.80 m <sup>2</sup>
Begane Grond	0.017	kantoor	algemeen	31.65 m <sup>2</sup>
Begane Grond	0.019	kantoor	algemeen	20.75 m <sup>2</sup>
Begane Grond	0.020	kantoor	algemeen	20.78 m <sup>2</sup>
Begane Grond	0.021	testruimte electronica	laboratorium	42.53 m <sup>2</sup>
Begane Grond	0.022	testruimte electronica	laboratorium	42.53 m <sup>2</sup>
Begane Grond	0.023	kantoor	algemeen	20.78 m <sup>2</sup>
Begane Grond	0.024	kantoor	algemeen	20.80 m <sup>2</sup>
Begane Grond	0.026	werkruimte electronica	algemeen	42.57 m <sup>2</sup>
Begane Grond	0.027	werkruimte electronica	algemeen	42.57 m <sup>2</sup>
Begane Grond	0.028	algemeen	algemeen	71.04 m <sup>2</sup>
Begane Grond	0.030	kantoor	algemeen	20.73 m <sup>2</sup>
Begane Grond	0.031	kantoor	algemeen	20.73 m <sup>2</sup>
Begane Grond	0.033	kantoor	algemeen	22.05 m <sup>2</sup>
Begane Grond	0.034	kantoor	algemeen	14.58 m <sup>2</sup>
Begane Grond	0.035	tijdelijke vergaderruimte	vergaderruimte	14.58 m <sup>2</sup>
Begane Grond	0.036	groene kamer	vergaderruimte	14.58 m <sup>2</sup>
Begane Grond	0.037	kantoor	algemeen	36.61 m <sup>2</sup>
Begane Grond	0.040	noodtrap	algemeen	10.38 m <sup>2</sup>
Begane Grond	0.042	voor-reiniging	laboratorium	10.62 m <sup>2</sup>
Begane Grond	0.043	opslag oliën en vetten	opslag	2.55 m <sup>2</sup>
Begane Grond	0.046	algemeen	algemeen	5.16 m <sup>2</sup>
Begane Grond	0.047	algemeen	algemeen	1.81 m <sup>2</sup>
Begane Grond	0.048	algemeen	algemeen	3.44 m <sup>2</sup>
Begane Grond	0.049	algemeen	algemeen	1.66 m <sup>2</sup>
Begane Grond	0.050	algemeen	algemeen	3.41 m <sup>2</sup>
Begane Grond	0.051	trap	algemeen	16.23 m <sup>2</sup>
Begane Grond	0.052	voorslus, hoofdingang CLR	laboratorium	31.54 m <sup>2</sup>
Begane Grond	0.053	sluis	laboratorium	11.52 m <sup>2</sup>
Begane Grond	0.054	gang	laboratorium	75.31 m <sup>2</sup>
Begane Grond	0.055	natte assemblage	laboratorium	28.89 m <sup>2</sup>
Begane Grond	0.056	electronische assemblage	laboratorium	80.17 m <sup>2</sup>
Begane Grond	0.059	fijnmechanische montage	laboratorium	59.80 m <sup>2</sup>
Begane Grond	0.060	ultrasonische reiniging	laboratorium	24.99 m <sup>2</sup>
Begane Grond	0.061	transportruimte	laboratorium	18.17 m <sup>2</sup>
Begane Grond	0.062	schone transportsluis	laboratorium	20.12 m <sup>2</sup>
Begane Grond	0.063	chemie lab	laboratorium	25.36 m <sup>2</sup>
Begane Grond	0.064	servicegang-4	laboratorium	12.33 m <sup>2</sup>
Begane Grond	0.065	resistlab	laboratorium	25.52 m <sup>2</sup>
Begane Grond	0.066	servicegang-3	laboratorium	12.33 m <sup>2</sup>
Begane Grond	0.067	exposlab	laboratorium	25.52 m <sup>2</sup>
Begane Grond	0.068	servicegang-2	laboratorium	17.25 m <sup>2</sup>
Begane Grond	0.069	deposlab	laboratorium	35.24 m <sup>2</sup>
Begane Grond	0.070	servicegang-1	laboratorium	43.49 m <sup>2</sup>
Begane Grond	0.071	schone werkplaats	laboratorium	17.79 m <sup>2</sup>
Begane Grond	0.072	thermische vacuümruimte	laboratorium	30.49 m <sup>2</sup>
Begane Grond	0.073	schone werkplaats	laboratorium	17.79 m <sup>2</sup>
Begane Grond	0.074	schone magazijn	laboratorium	22.85 m <sup>2</sup>
Begane Grond	0.076	mechanische werkplaats	laboratorium	105.06 m <sup>2</sup>
Begane Grond	0.077	check-out ruimte	laboratorium	39.57 m <sup>2</sup>
Begane Grond	0.078	integratieluimte	laboratorium	67.16 m <sup>2</sup>
Begane Grond	0.079	optische montage	laboratorium	37.18 m <sup>2</sup>
Begane Grond	0.080	trap	algemeen	16.23 m <sup>2</sup>
Begane Grond	0.081	algemeen	algemeen	3.41 m <sup>2</sup>
Begane Grond	0.082	algemeen	algemeen	6.19 m <sup>2</sup>
Begane Grond	0.083	algemeen	algemeen	6.19 m <sup>2</sup>
Begane Grond	0.084	algemeen	algemeen	3.44 m <sup>2</sup>
Begane Grond	0.085	algemeen	algemeen	1.95 m <sup>2</sup>
Begane Grond	0.086	algemeen	algemeen	1.95 m <sup>2</sup>
Begane Grond	0.087	algemeen	algemeen	2.55 m <sup>2</sup>
Begane Grond	0.088	algemeen	algemeen	2.55 m <sup>2</sup>
Begane Grond	0.089	stijruimte	laboratorium	9.55 m <sup>2</sup>
Begane Grond	0.090	noodtrap	algemeen	9.55 m <sup>2</sup>
Begane Grond	0.091	technische schacht	beheerstechniek	12.19 m <sup>2</sup>
Begane Grond	0.092	mechanische werkplaats	laboratorium	105.06 m <sup>2</sup>
Begane Grond	0.093A	blinde schacht	beheerstechniek	2.62 m <sup>2</sup>
Begane Grond	0.094	gang	algemeen	16.35 m <sup>2</sup>
Begane Grond	0.095	kantoor mechanici	kantoor	18.21 m <sup>2</sup>
Begane Grond	0.096	kantoor	algemeen	42.90 m <sup>2</sup>
Begane Grond	0.101	kantoor	algemeen	91.69 m <sup>2</sup>
Begane Grond	0.102	kantoor	algemeen	14.41 m <sup>2</sup>
Begane Grond	0.103A	BHV ruimte	algemeen	4.81 m <sup>2</sup>
Begane Grond	LP001	trap	algemeen	21.31 m <sup>2</sup>
Begane Grond	LP002	trap	algemeen	76.24 m <sup>2</sup>
Begane Grond	LT001	trap	algemeen	4.18 m <sup>2</sup>
Begane Grond	LT002	trap	algemeen	1.65 m <sup>2</sup>
Begane Grond	TR004	trap	algemeen	3.04 m <sup>2</sup>
Begane Grond	TR005	trap	algemeen	28.20 m <sup>2</sup>
Begane Grond	TR006	trap	algemeen	10.72 m <sup>2</sup>
Begane Grond	TR007	trap	algemeen	3.97 m <sup>2</sup>
Begane Grond	TR008	trap	algemeen	5.12 m <sup>2</sup>
<b>Totaal</b>				<b>2481.64 m<sup>2</sup></b>

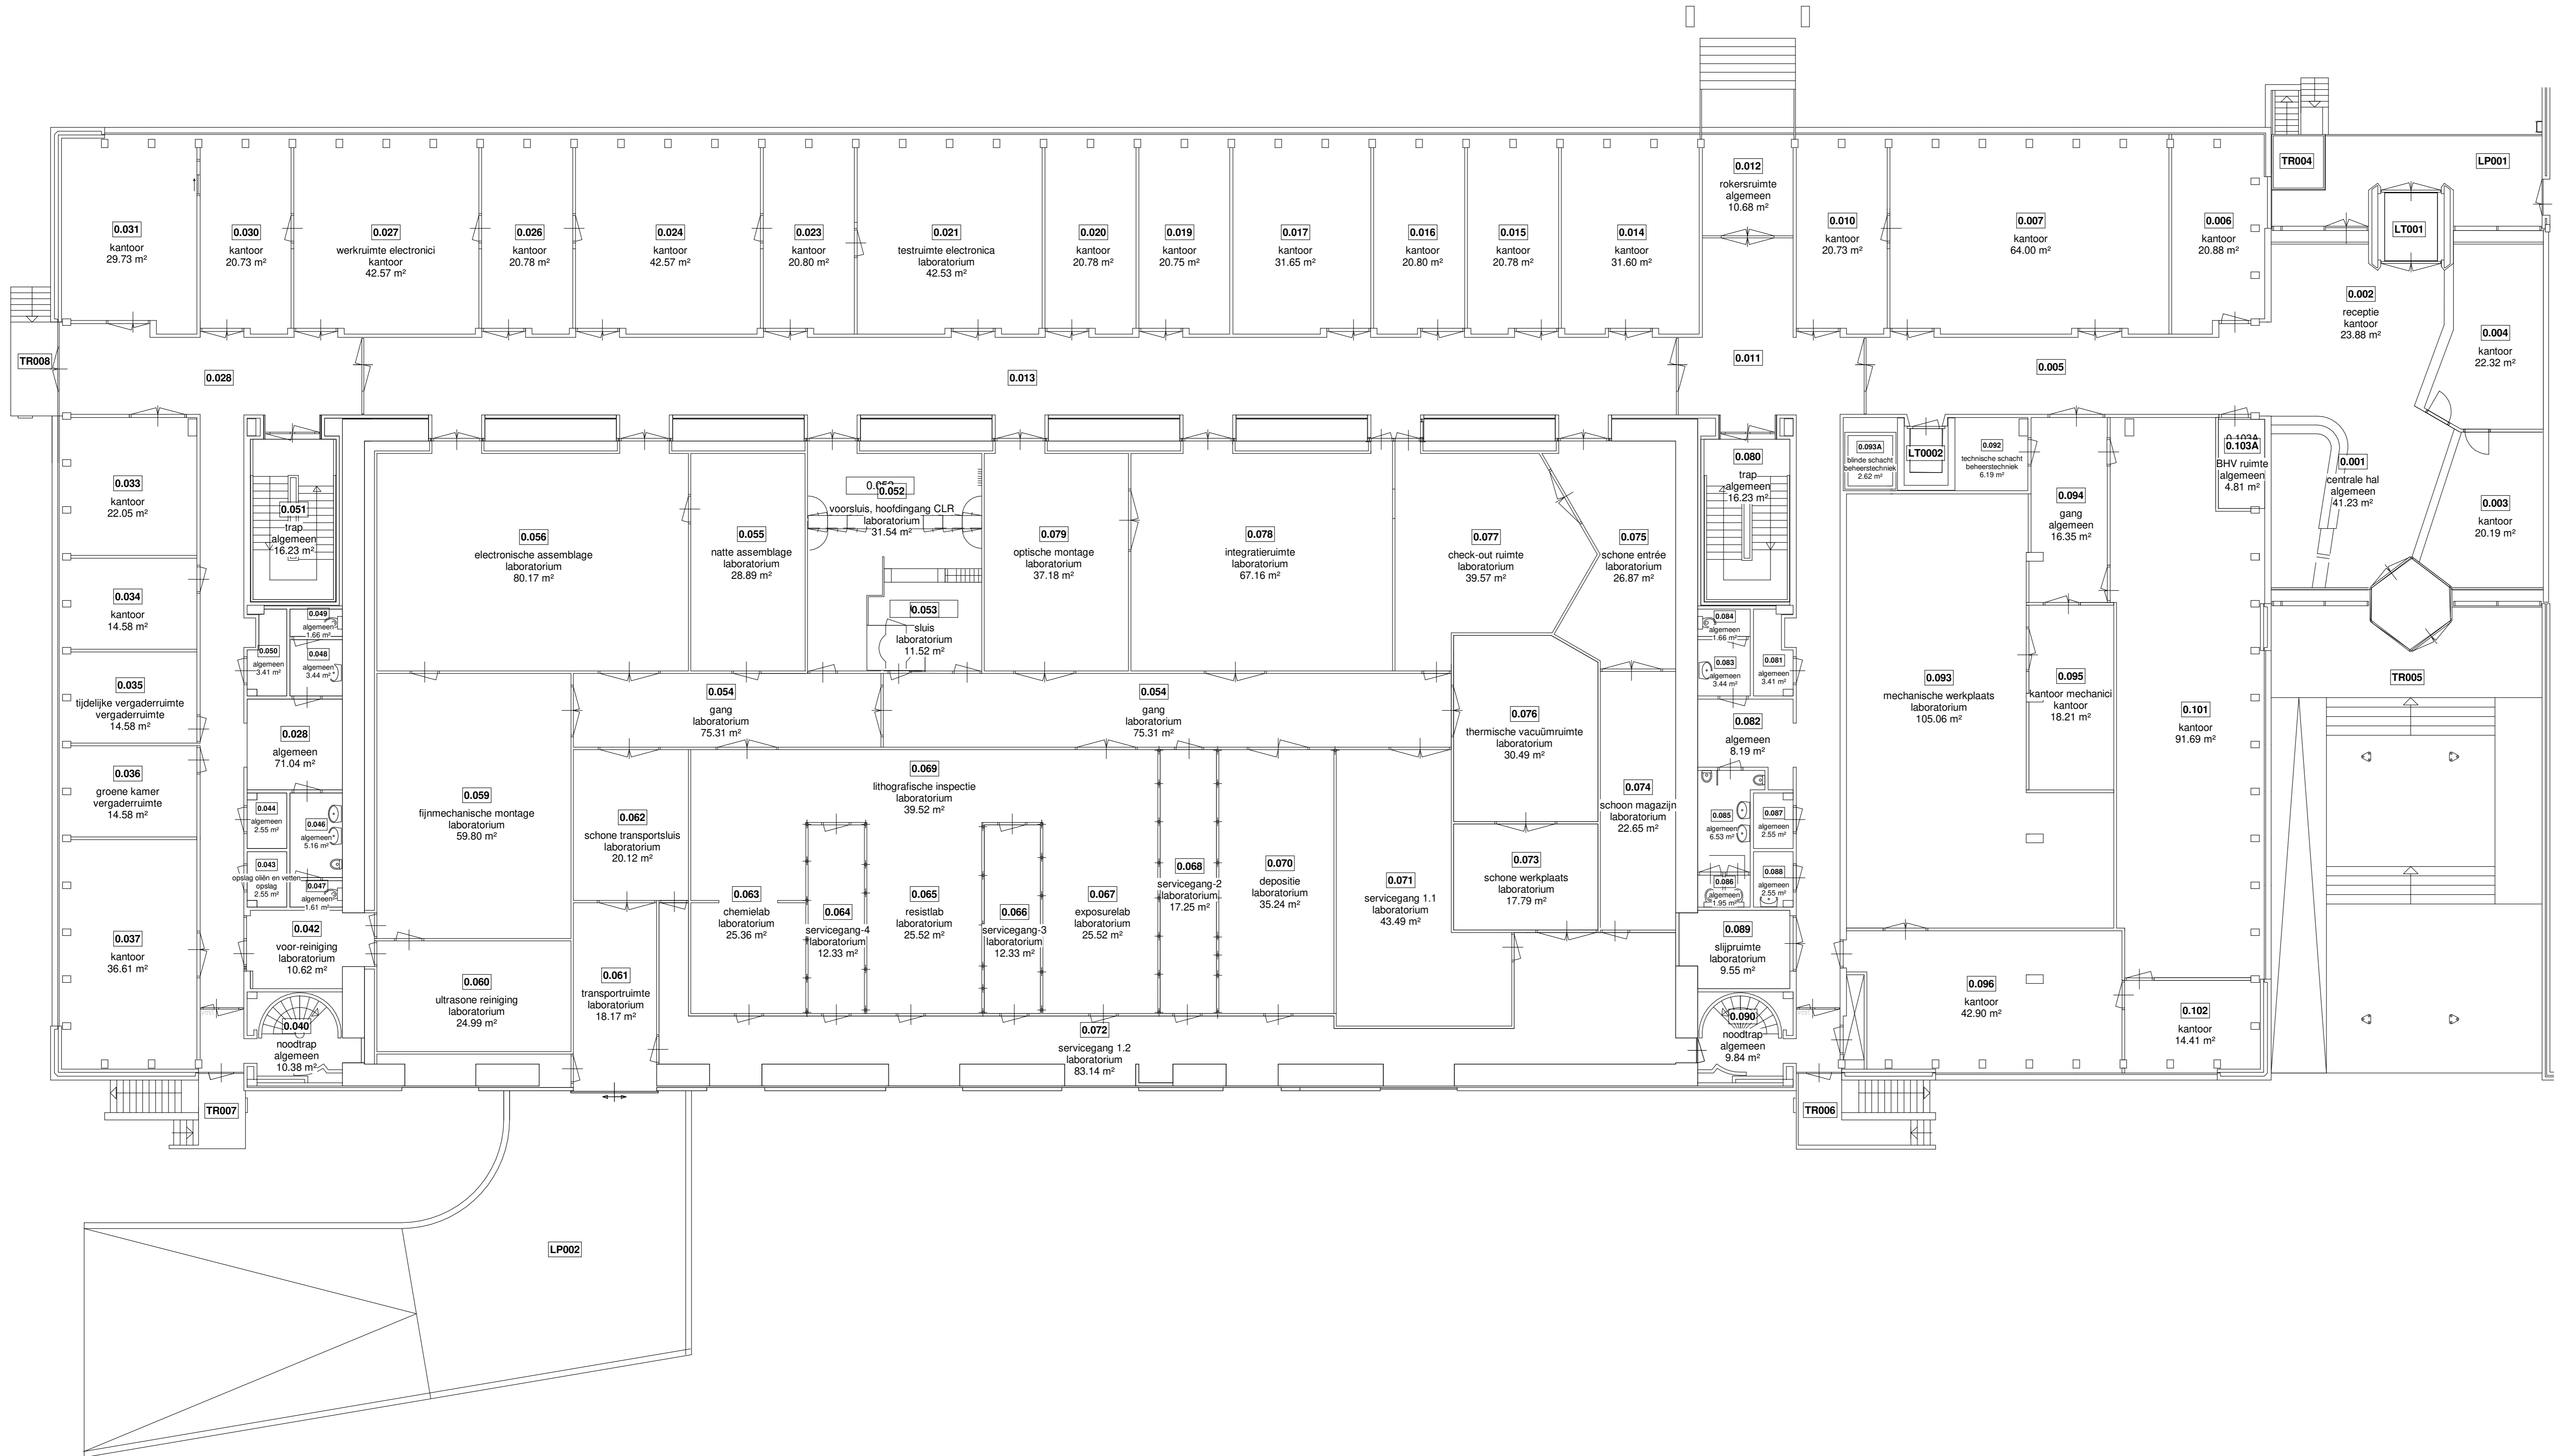

Begane Grond  
schaal 1:100

Kadastrale gemeente: **UTRECHT**  
 Sectie: **N**  
 Perceel: **1395**

LET OP!! MATEN IN HET WERK TE CONTROLEREN



**dm<sup>2</sup>**  
P.M. BOUWADVISEURS

Project: **SRON Utrecht**  
 Opdrachtgever: **PM2**  
 Projectnummer: **1809634**  
 Plaats: **UTRECHT**

Tekeningnaam: **Begane Grond**  
 Fase: **ONTWERP**

**DRAWINGQ**  
Quality Building Engineering  
 tel: 079-3405971  
 fax: 079-3315798  
 bureau@drawingq.nl  
 www.drawingq.nl

Datum: **09-07-2019**  
 Wj.p.d.:  
 Versie:  
 Formaat: **A0**  
 Schaal: **1:100**  
 Tekenaar: **EDR**

Tekeningnummer: **VO-N00**

Alle opdrachten worden aanvaard en uitgevoerd overeenkomstig de Richtlijnovereenkomst opdrachtgever-architect/ingenieur en adviseur DNR 201.