

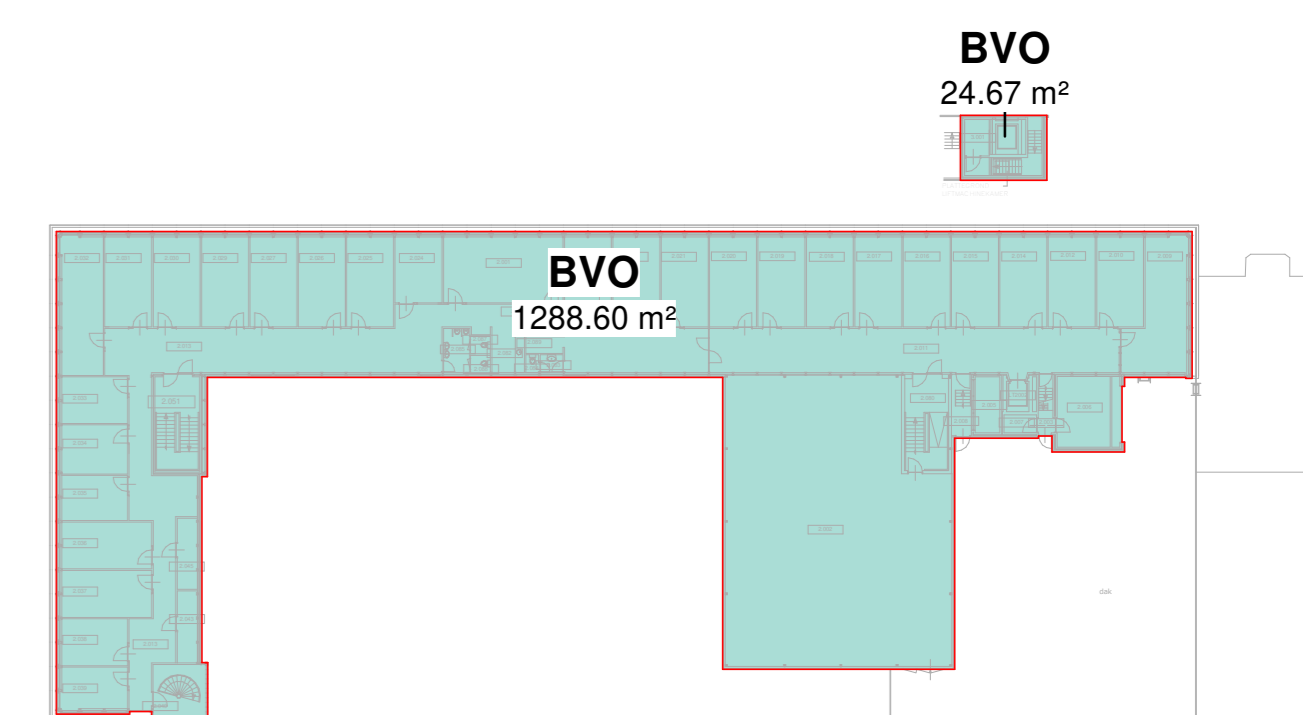
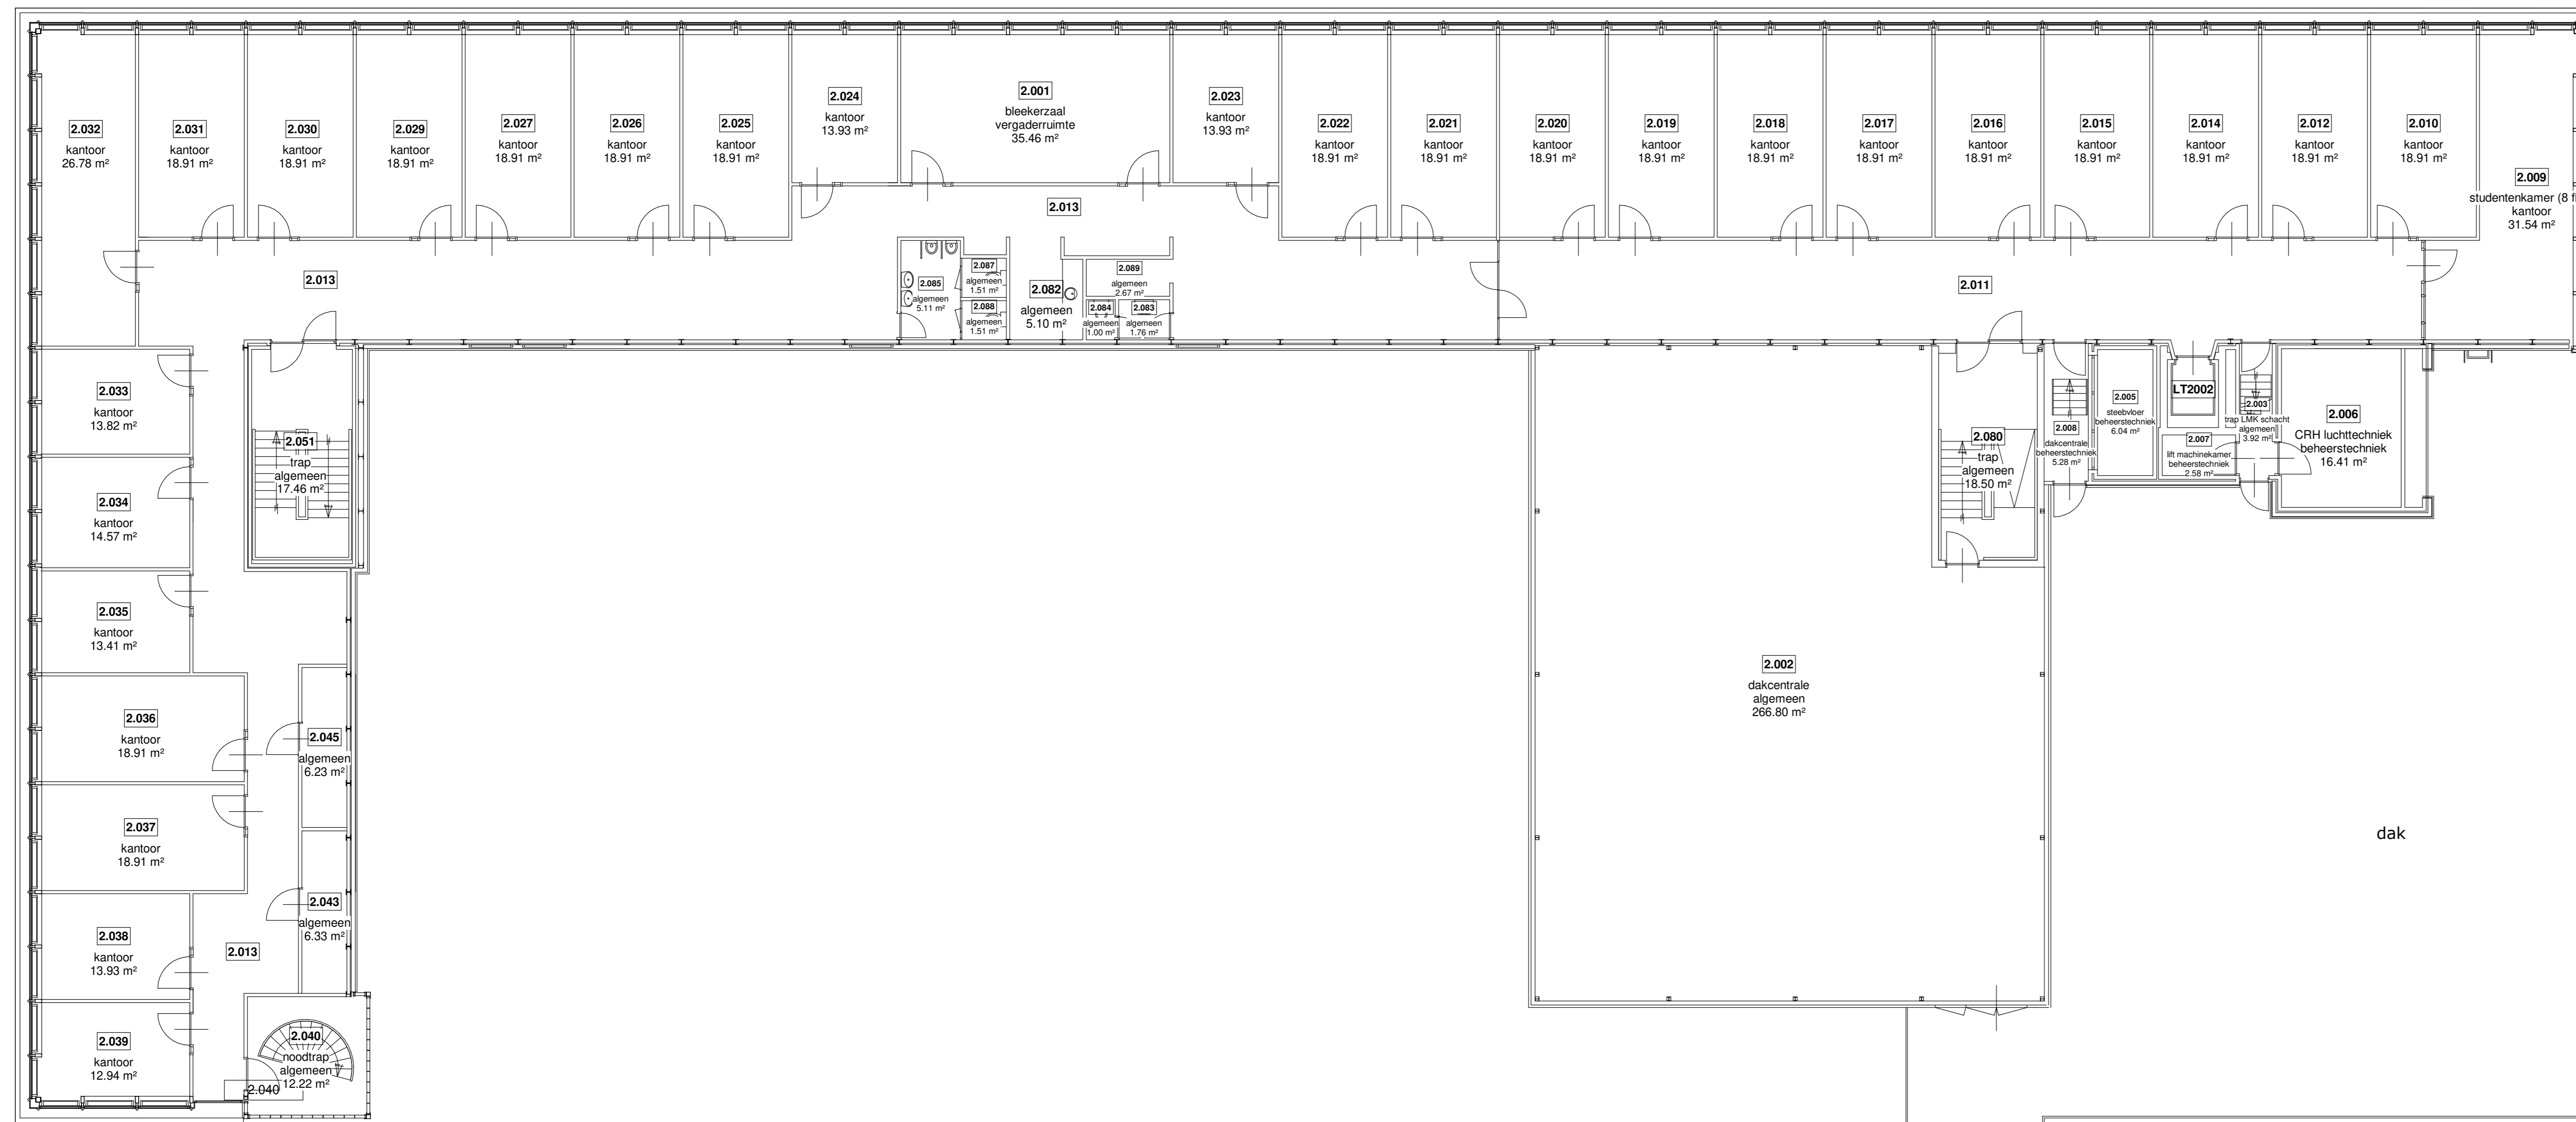


Ruimtegegevens 2e Verdieping				
Verdieping	Ruimtenr.	Ruimtenaam	Classificatie	Oppervlakt (m²)
2e Verdieping	1.121			0.03 m²
2e Verdieping	2.001	bleekerzaal	vergader ruimte	35.46 m²
2e Verdieping	2.002	dakcentrale	algemeen	266.80 m²
2e Verdieping	2.003	trap LMK schacht	algemeen	3.92 m²
2e Verdieping	2.005	steevloer	beheers techniek	5.04 m²
2e Verdieping	2.006	CRH luchttechniek	beheers techniek	16.41 m²
2e Verdieping	2.007	lift machinekamer	beheers techniek	2.58 m²
2e Verdieping	2.008	dakcentrale	beheers techniek	5.26 m²
2e Verdieping	2.009	studentenkamer (8 flex)	kantoor	31.54 m²
2e Verdieping	2.010		kantoor	18.91 m²
2e Verdieping	2.011			79.83 m²
2e Verdieping	2.012		kantoor	18.91 m²
2e Verdieping	2.013			165.54 m²
2e Verdieping	2.014		kantoor	18.91 m²
2e Verdieping	2.015		kantoor	18.91 m²
2e Verdieping	2.016		kantoor	18.91 m²
2e Verdieping	2.017		kantoor	18.91 m²
2e Verdieping	2.018		kantoor	18.91 m²
2e Verdieping	2.019		kantoor	18.91 m²
2e Verdieping	2.020		kantoor	18.91 m²
2e Verdieping	2.021		kantoor	18.91 m²
2e Verdieping	2.022		kantoor	18.91 m²
2e Verdieping	2.023		kantoor	13.93 m²
2e Verdieping	2.024		kantoor	13.93 m²
2e Verdieping	2.025		kantoor	18.91 m²
2e Verdieping	2.026		kantoor	18.91 m²
2e Verdieping	2.027		kantoor	18.91 m²
2e Verdieping	2.029		kantoor	18.91 m²
2e Verdieping	2.030		kantoor	18.91 m²
2e Verdieping	2.031		kantoor	18.91 m²
2e Verdieping	2.032		kantoor	26.78 m²
2e Verdieping	2.033		kantoor	13.82 m²
2e Verdieping	2.034		kantoor	14.57 m²
2e Verdieping	2.035		kantoor	13.41 m²
2e Verdieping	2.036		kantoor	18.91 m²
2e Verdieping	2.037		kantoor	18.91 m²
2e Verdieping	2.038		kantoor	13.93 m²
2e Verdieping	2.039		kantoor	12.94 m²
2e Verdieping	2.040	noodtrap	algemeen	12.22 m²
2e Verdieping	2.043		algemeen	6.33 m²
2e Verdieping	2.045		algemeen	5.23 m²
2e Verdieping	2.051	trap	algemeen	17.46 m²
2e Verdieping	2.080	trap	algemeen	18.50 m²
2e Verdieping	2.082		algemeen	5.10 m²
2e Verdieping	2.083		algemeen	1.76 m²
2e Verdieping	2.084		algemeen	1.00 m²
2e Verdieping	2.085		algemeen	5.11 m²
2e Verdieping	2.087		algemeen	1.51 m²
2e Verdieping	2.088		algemeen	1.51 m²
2e Verdieping	2.089		algemeen	2.67 m²
2e Verdieping	3.001		algemeen	3.92 m²
2e Verdieping	LT2002			3.00 m²
Totaal				1162.95 m²

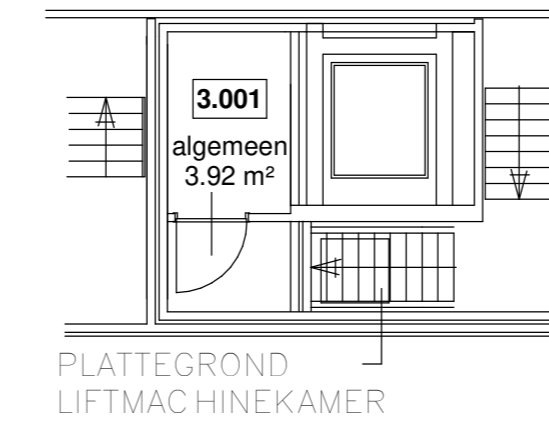

BVO 2e Verdieping

schaal 1 : 500

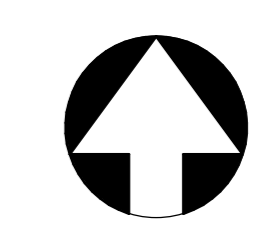

Kadastrale gemeente: UTRECHT
Sectie: N
Perceel: 1395

LET OP!! MATEN IN HET WERK TE CONTROLEREN



PM² BOUWADVISEURS

Project: **SRON Utrecht**
Opdrachtgever: **PM2**
Projectnummer: **1809634**
Plaats: **UTRECHT**

Tekeningnaam: **2e Verdieping**
Fase: **ONTWERP**

DRAWINGQ
Quality Building Engineering
tel: 079-3435973
fax: 079-3315798
bureau@drawingq.nl
www.drawingq.nl

Datum: **09-07-2019**
Wijz.d.:
Versie:
Formaat: **A0**
Schaal: **1:100**
Tekenaar: **EDR**

Tekeningnummer:
VO-N02

2e Verdieping

schaal 1 : 100

Alle opdrachten worden aanvaard en uitgevoerd overeenkomstig de Rechtsverhouding opdrachtgever-architect,ingenieur en adviseur DNR 201.