


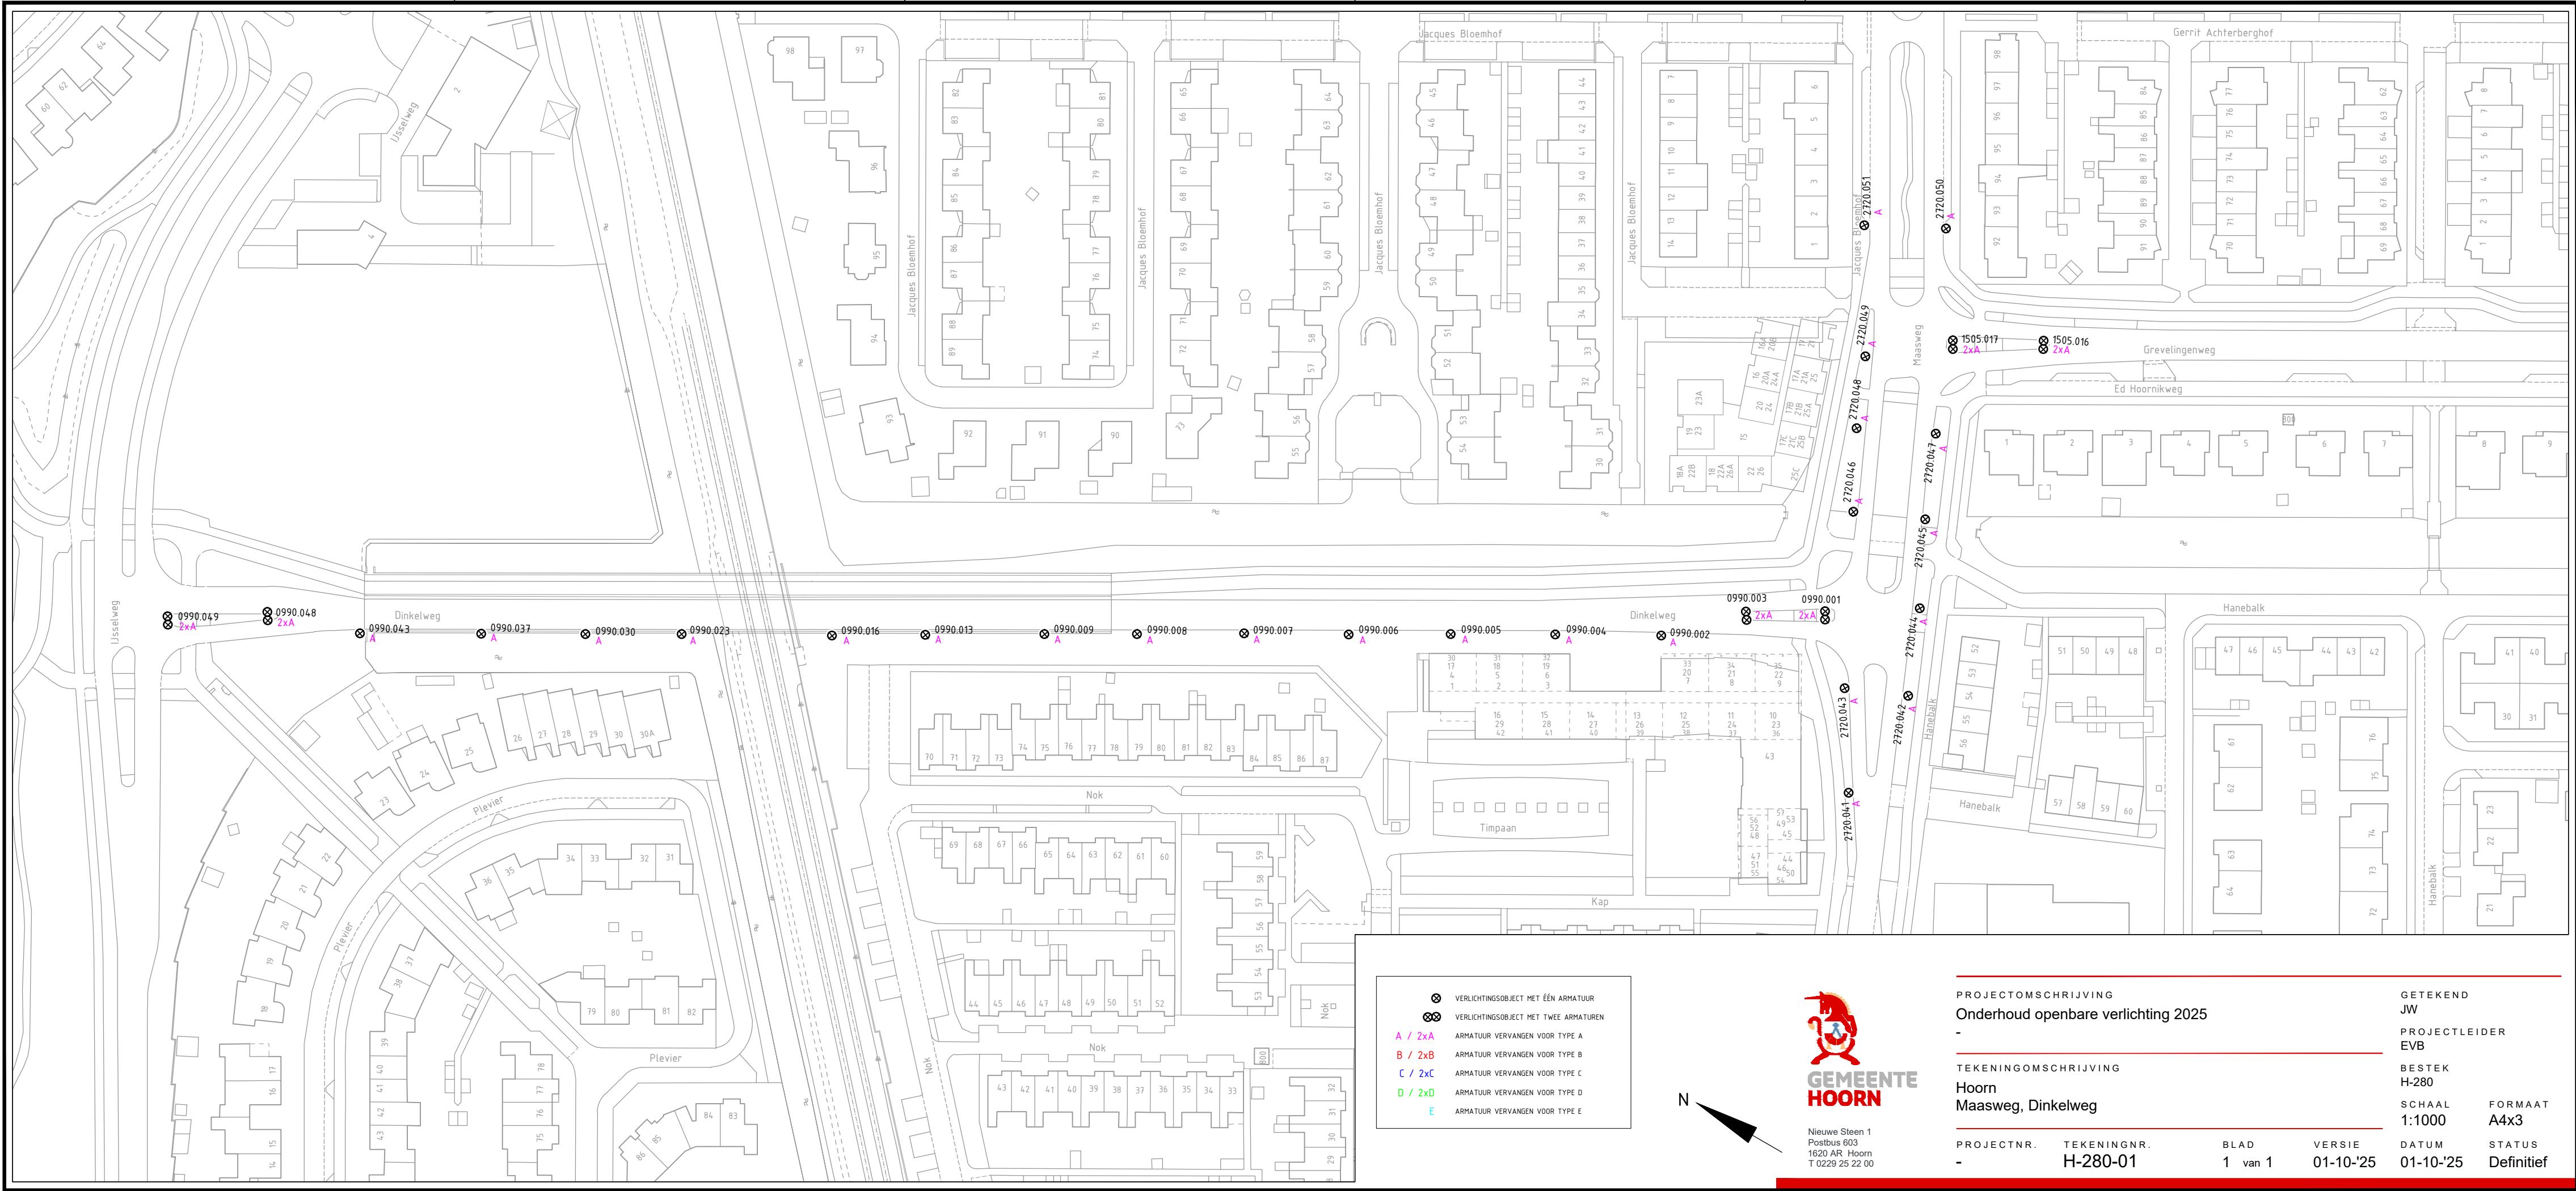

Nieuwe Steen 1
Postbus 603
1620 AR Hoorn
T 0228 25 22 00

PROJECTOMSCHRIJVING
Onderhoud openbare verlichting 2025
-
TEKENINGOMSCHRIJVING
Hoorn
Maasweg, Dinkelweg

PROJECTNR.	TEKENINGNR.	BLAD	VERSIE	DATUM	STATUS
-	H-280-01	1 van 1	01-10-'25	01-10-'25	Definitief

GETEKEND
JW
PROJECTLEIDER
EVB
BESTEK
H-280
SCHAAL
1:1000
FORMAAT
A4x3