


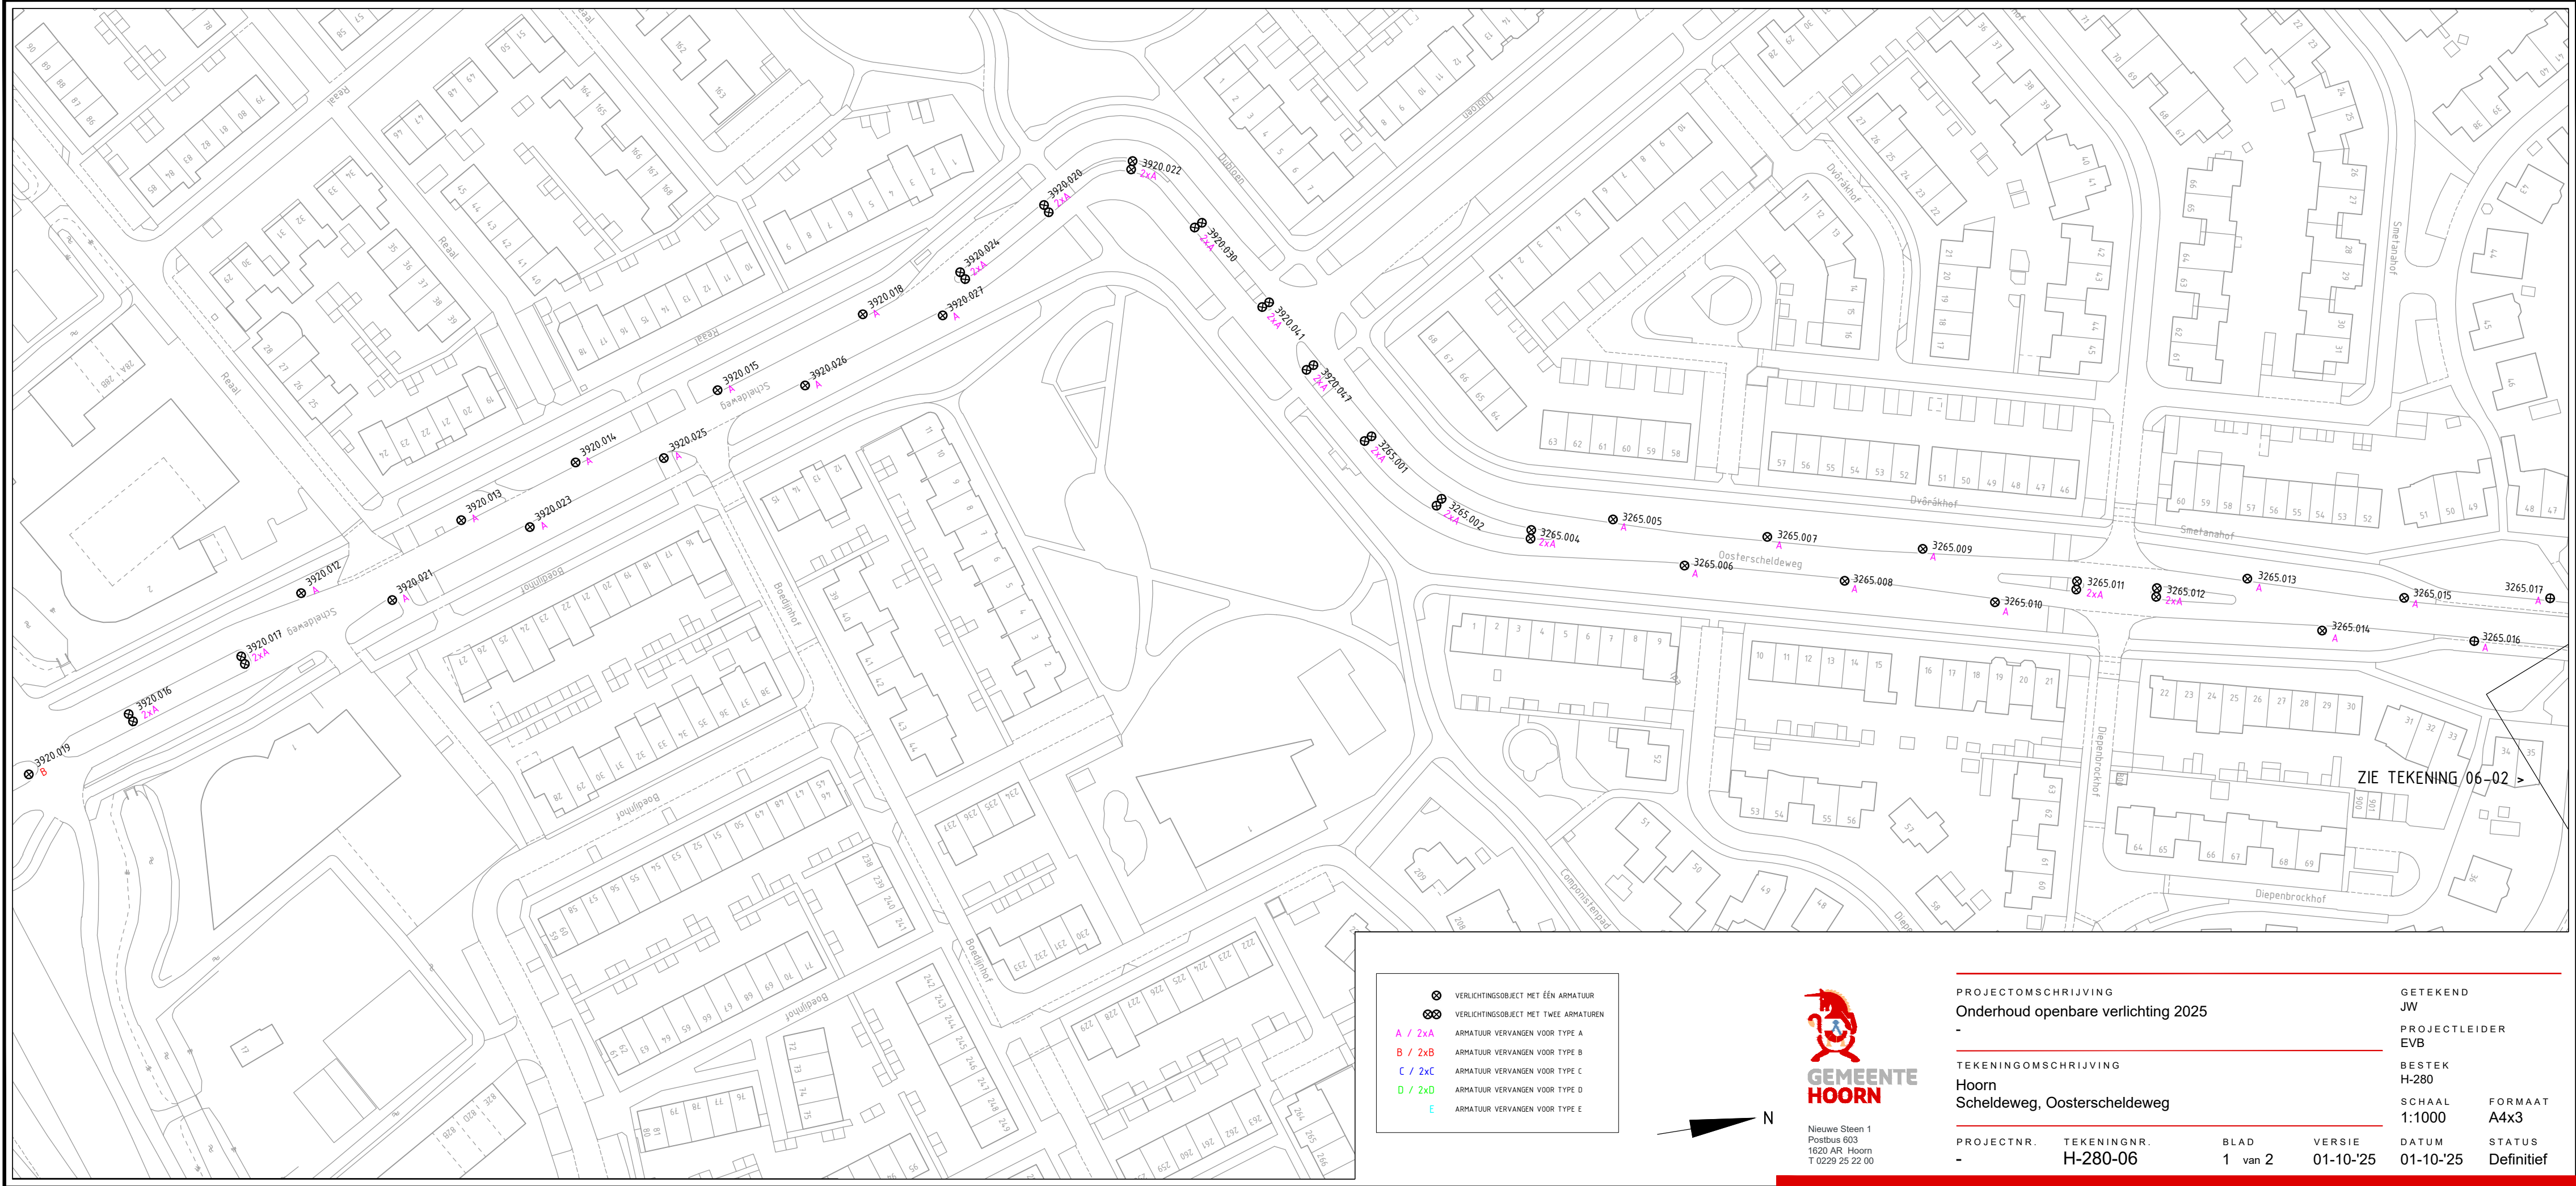

- ⊗ VERLICHTINGSOBJECT MET EEN ARMATUUR
- ⊗ VERLICHTINGSOBJECT MET TWEE ARMATUREN
- A / 2xA ARMATUUR VERVANGEN VOOR TYPE A
- B / 2xB ARMATUUR VERVANGEN VOOR TYPE B
- C / 2xC ARMATUUR VERVANGEN VOOR TYPE C
- D / 2xD ARMATUUR VERVANGEN VOOR TYPE D
- E ARMATUUR VERVANGEN VOOR TYPE E




**GEMEENTE
HOORN**
Nieuwe Steen 1
Postbus 603
1620 AR Hoorn
T 0228 25 22 00

PROJECTOMSCHRIJVING
Onderhoud openbare verlichting 2025
-
TEKENINGOMSCHRIJVING
Hoorn
Scheldeweg, Oosterscheldeweg
PROJECTNR. - **TEKENINGNR.** H-280-06 **BLAD** 1 van 2 **VERSIE** 01-10-'25

GETEKEND
JW
PROJECTLEIDER
EVB
BESTEK
H-280
SCHAAL
1:1000
FORMAAT
A4x3
DATUM 01-10-'25 **STATUS** Definitief

ZIE TEKENING 06-02 >