


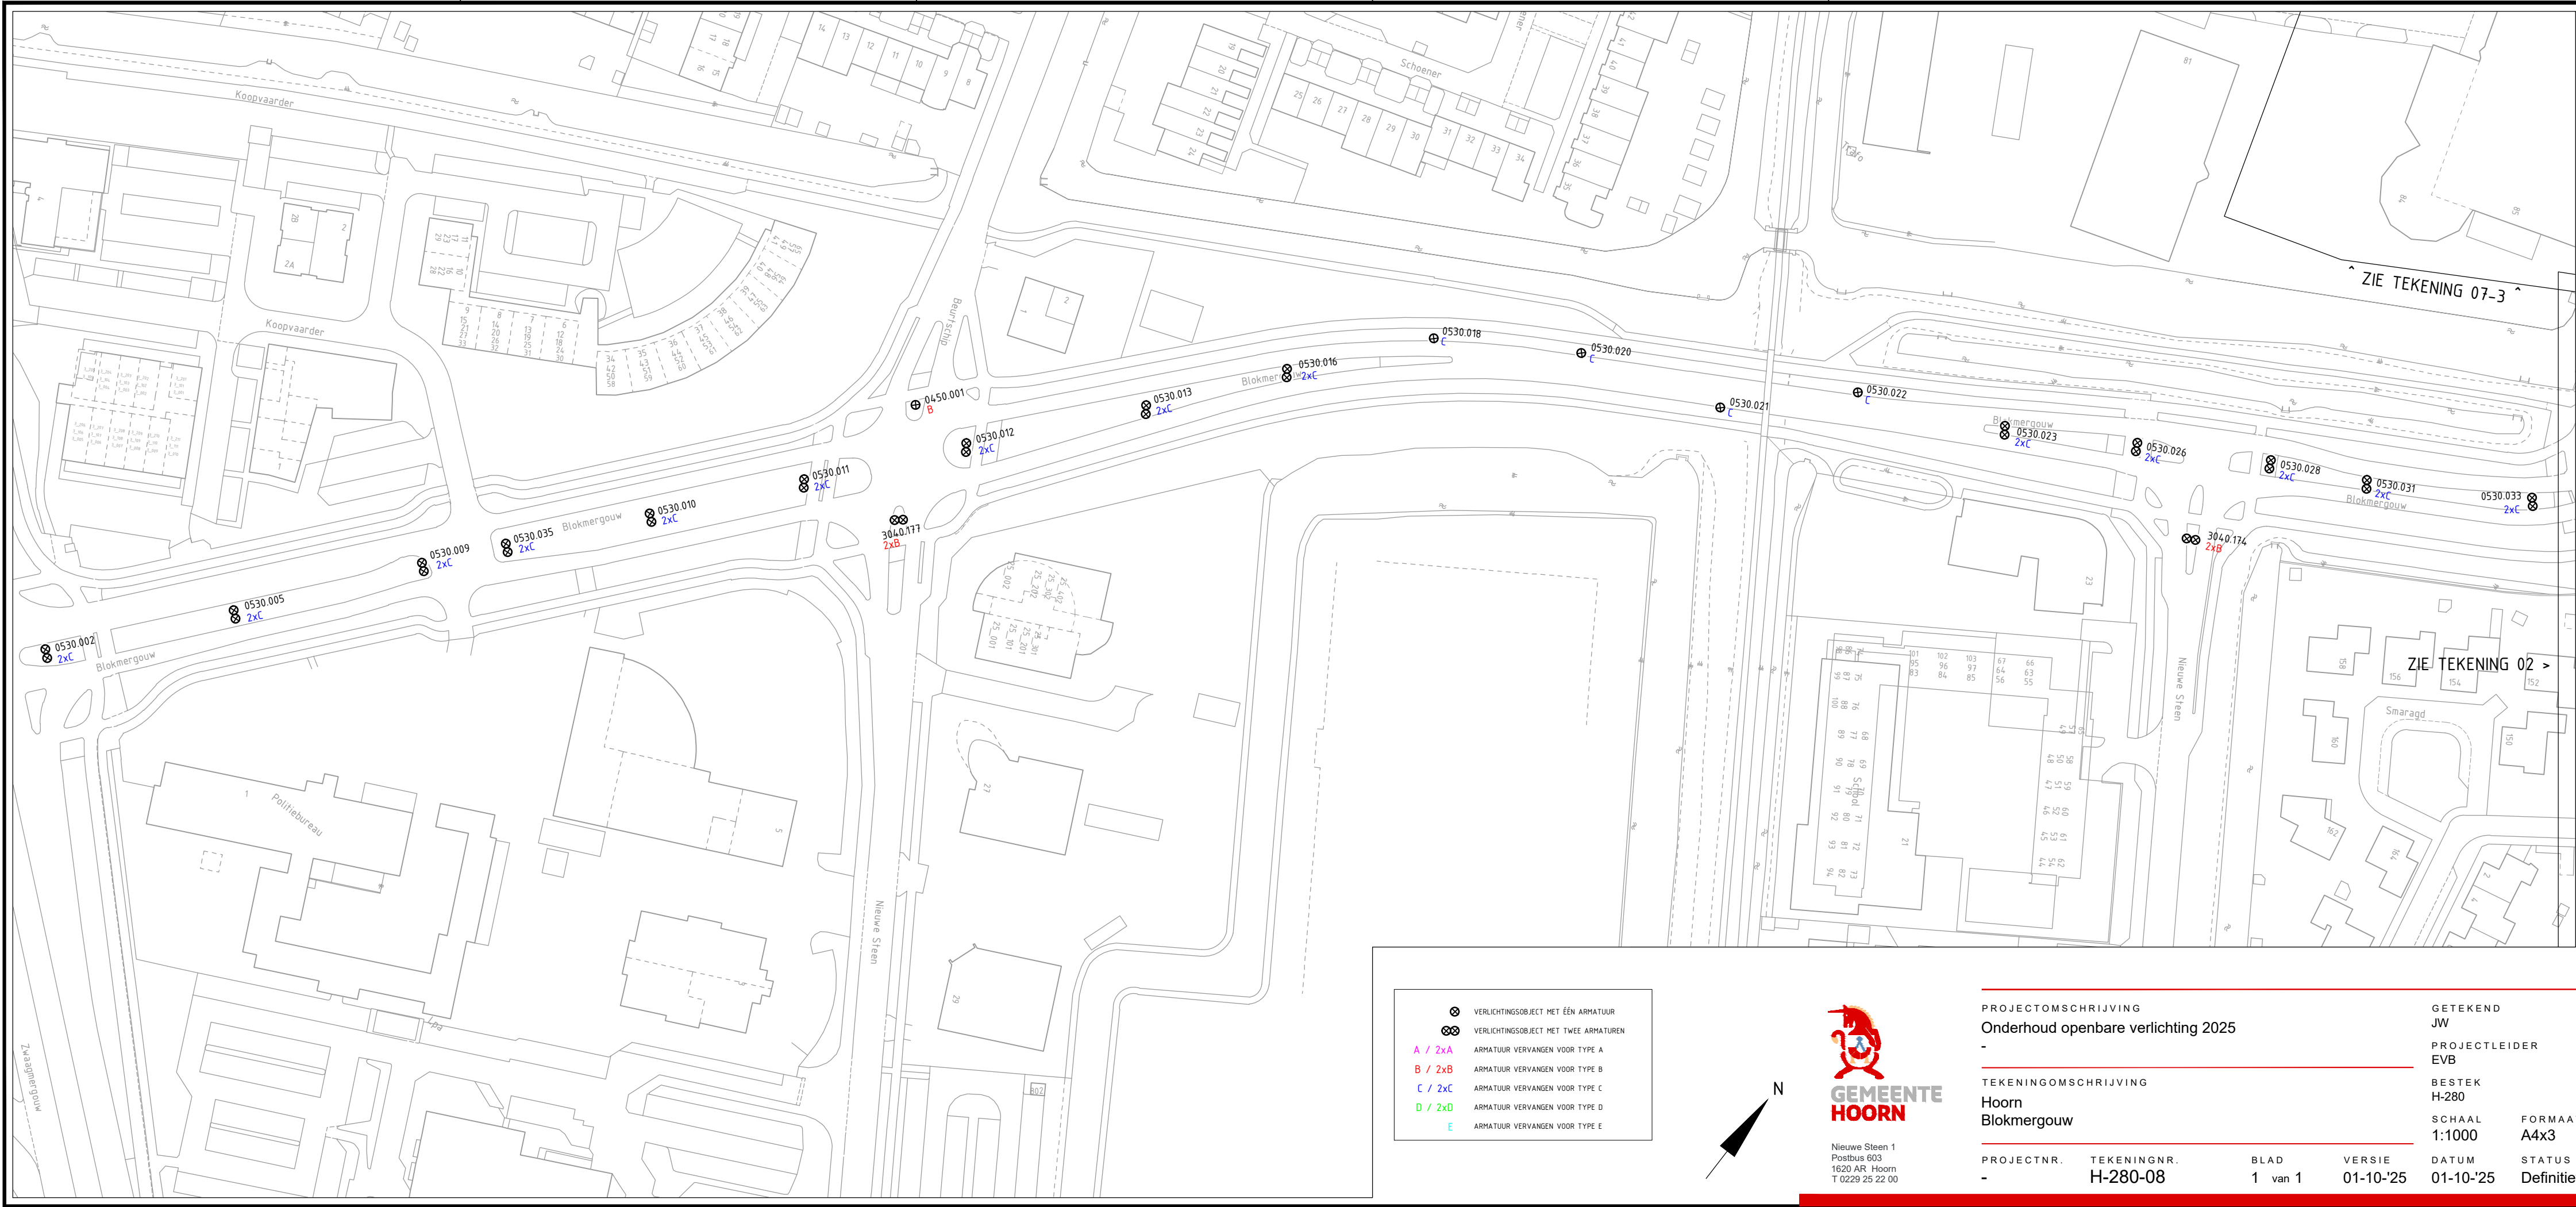

- VERLICHTINGSOBJECT MET EEN ARMATUUR
- VERLICHTINGSOBJECT MET TWEE ARMATUREN
- A / 2xA ARMATUUR VERVANGEN VOOR TYPE A
- B / 2xB ARMATUUR VERVANGEN VOOR TYPE B
- C / 2xC ARMATUUR VERVANGEN VOOR TYPE C
- D / 2xD ARMATUUR VERVANGEN VOOR TYPE D
- E ARMATUUR VERVANGEN VOOR TYPE E



Nieuwe Steen 1
Postbus 603
1620 AR Hoorn
T 0228 25 22 00

PROJECTOMSCHRIJVING
Onderhoud openbare verlichting 2025
-
TEKENINGOMSCHRIJVING
Hoorn
Blokmergouw

PROJECTNR.	TEKENINGNR.	BLAD	VERSIE	DATUM	STATUS
-	H-280-08	1 van 1	01-10-'25	01-10-'25	Definitief

GETEKEND
JW
PROJECTLEIDER
EVB
BESTEK
H-280
SCHAAL
1:1000
FORMAAT
A4x3