



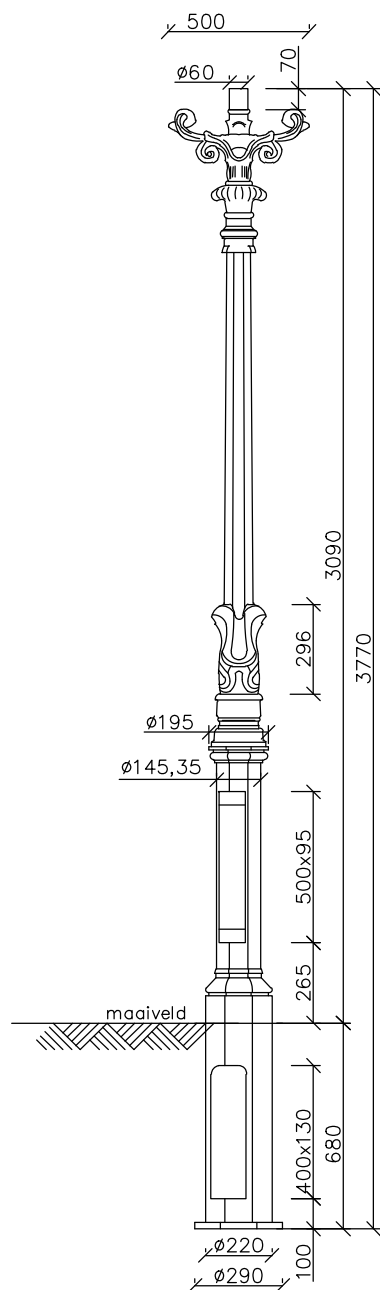


maatvoering in millimeters
 gietijzeren lantaarnpaal voorzien van:
 grondstuk, deur, rozet en laddersteun
 specifieke kenmerken:
 voorzien van c-profiel achter deur
 voorzien van 2x glijrailmoer M6
 voorzien van M8 aardpunt bij deur
 materiaal : gietijzer GG25 volgens DIN 1691
 structuur : lamellair perliet
 treksterkte : $\geq 250 \text{ N/mm}^2$
 doorvoerkern: v.a. deur t/m arm. $\varnothing 40$
 wanddikte : rondom gelijk,
 excentriciteit kern max. 2 mm
 kabelgat : 400X130
 deur opening: 500X95
 armatuur drager : $\varnothing 60$ cilindrisch 70 lang
 grondplaat : 290X20
 grondvleugel : geen
 vorm : achthoek met siervormen
 deursluiting : 2 X RVS bouten, driehoek
 laddersteun : demontabel
 rozet : demontabel
 afwerking : vrij van bramen, gietnaden,
 sleufgaten, snijvlakken en gietgallen.
 rechtheid : max. 10 mm afwijking over L.tot.
 gewicht : 163 kg
 conservering
 eindkleur : RAL 6012 hoogglans
 basislaag : schooperen volgens ISO 2063
 basislaag : $\geq 80 \mu\text{m}$ zink
 grondlaag : poedercoat volgens EN 13438
 grondlaag : $\geq 60 \mu\text{m}$ droge laagdikte
 afwerklaag : poedercoat volgens EN 13438
 afwerklaag : $\geq 60 \mu\text{m}$ droge laagdikte
 duurzaamh. : ≥ 15 jaar volgens ISO 12944-1
 corrosiekl. : $\geq \text{C4}$ hoog

Detail mastdeur
 vooraanzicht

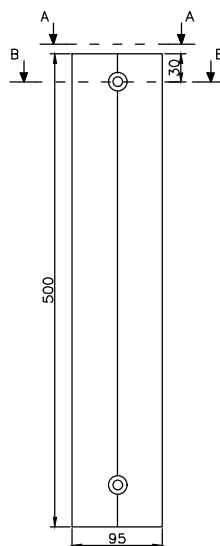

doorsnede A-A

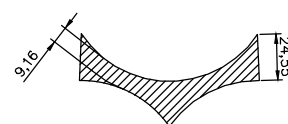

doorsnede B-B

