


aansluitkabel voedingsnet

aansluitsnoer armatuur

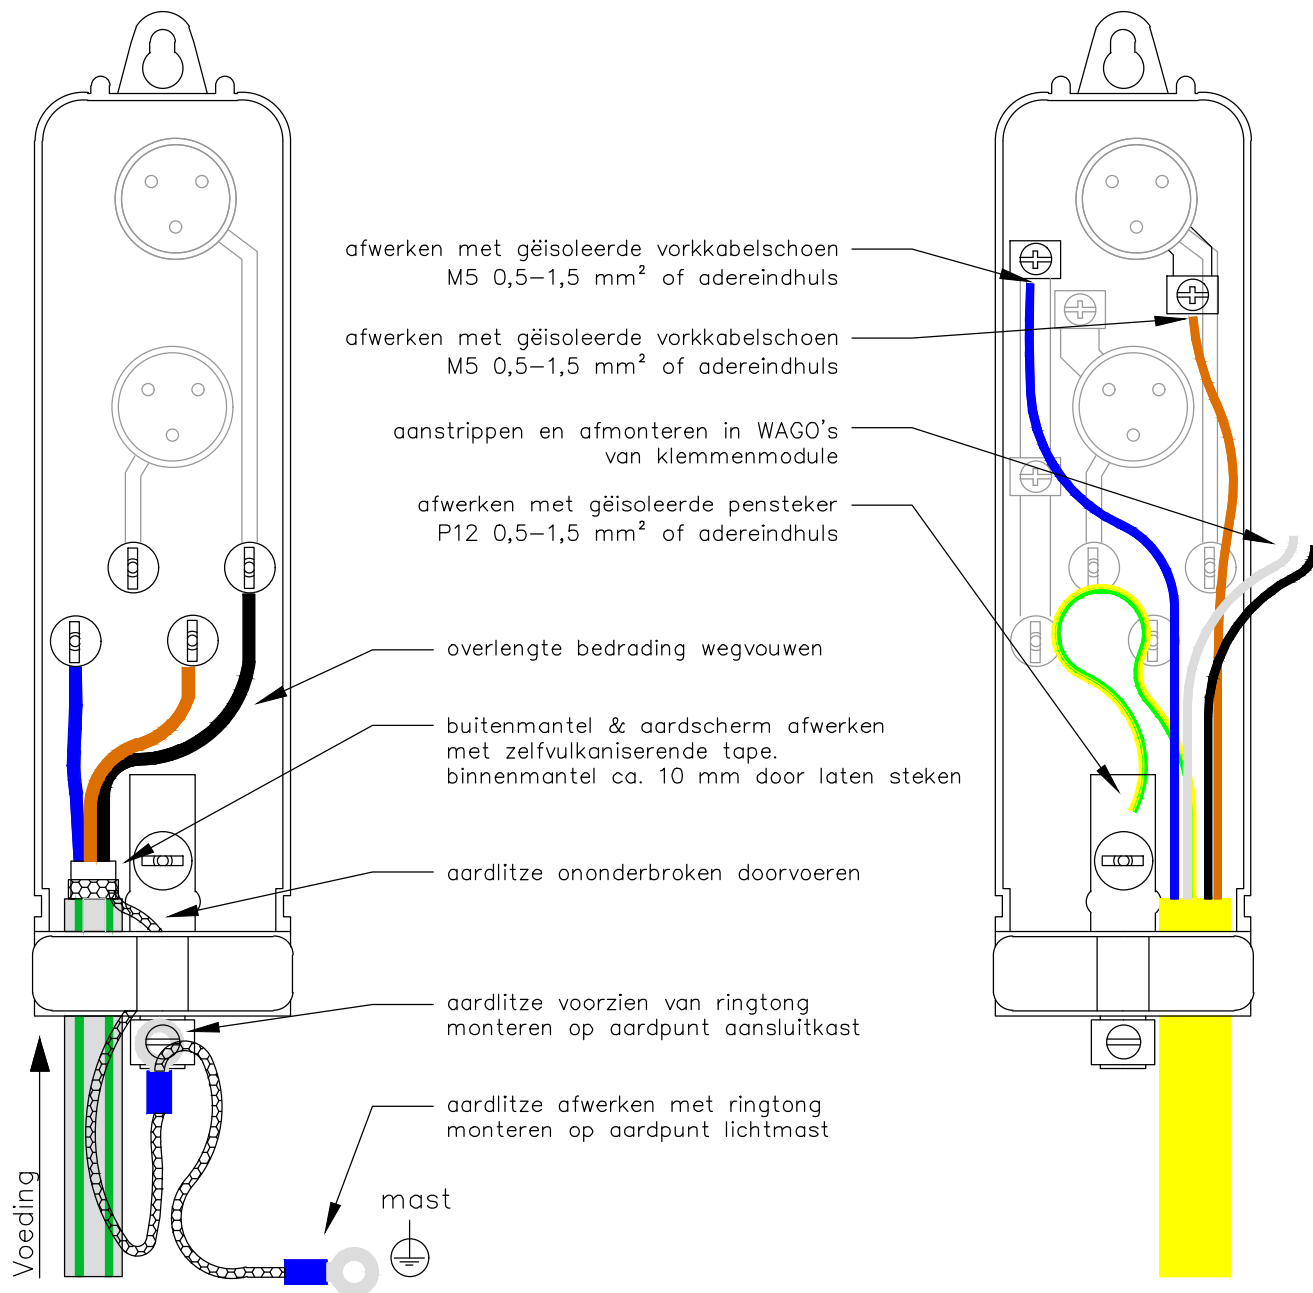

grondkabel

kleur		functie
blauw		nul
bruin		avond (reserve)
zwart		nacht (fase)
litze/scherm		aarde

aansluitsnoer armatuur 5 aderig

kleur		functie
blauw		nul
bruin		fase (nacht)
zwart		DALI
grijs		DALI
geel/groen		aarde

aansluitsnoer armatuur 3 aderig

kleur		functie
blauw		nul
bruin		fase (nacht)
geel/groen		aarde



TEKENINGOMSCHRIJVING

Aansluitinstructie
Aansluitkabel (in aansluiting)

TEKENINGNR.
OVL-AI-101

VERSIE
01-07-2025

GETEKEND
ILE BV

STATUS
Definitief

AFDELING
Stadsbeheer

SYSTEEM
Openbare Verlichting

SCHAAL
nvt

FORMAAT
A4