


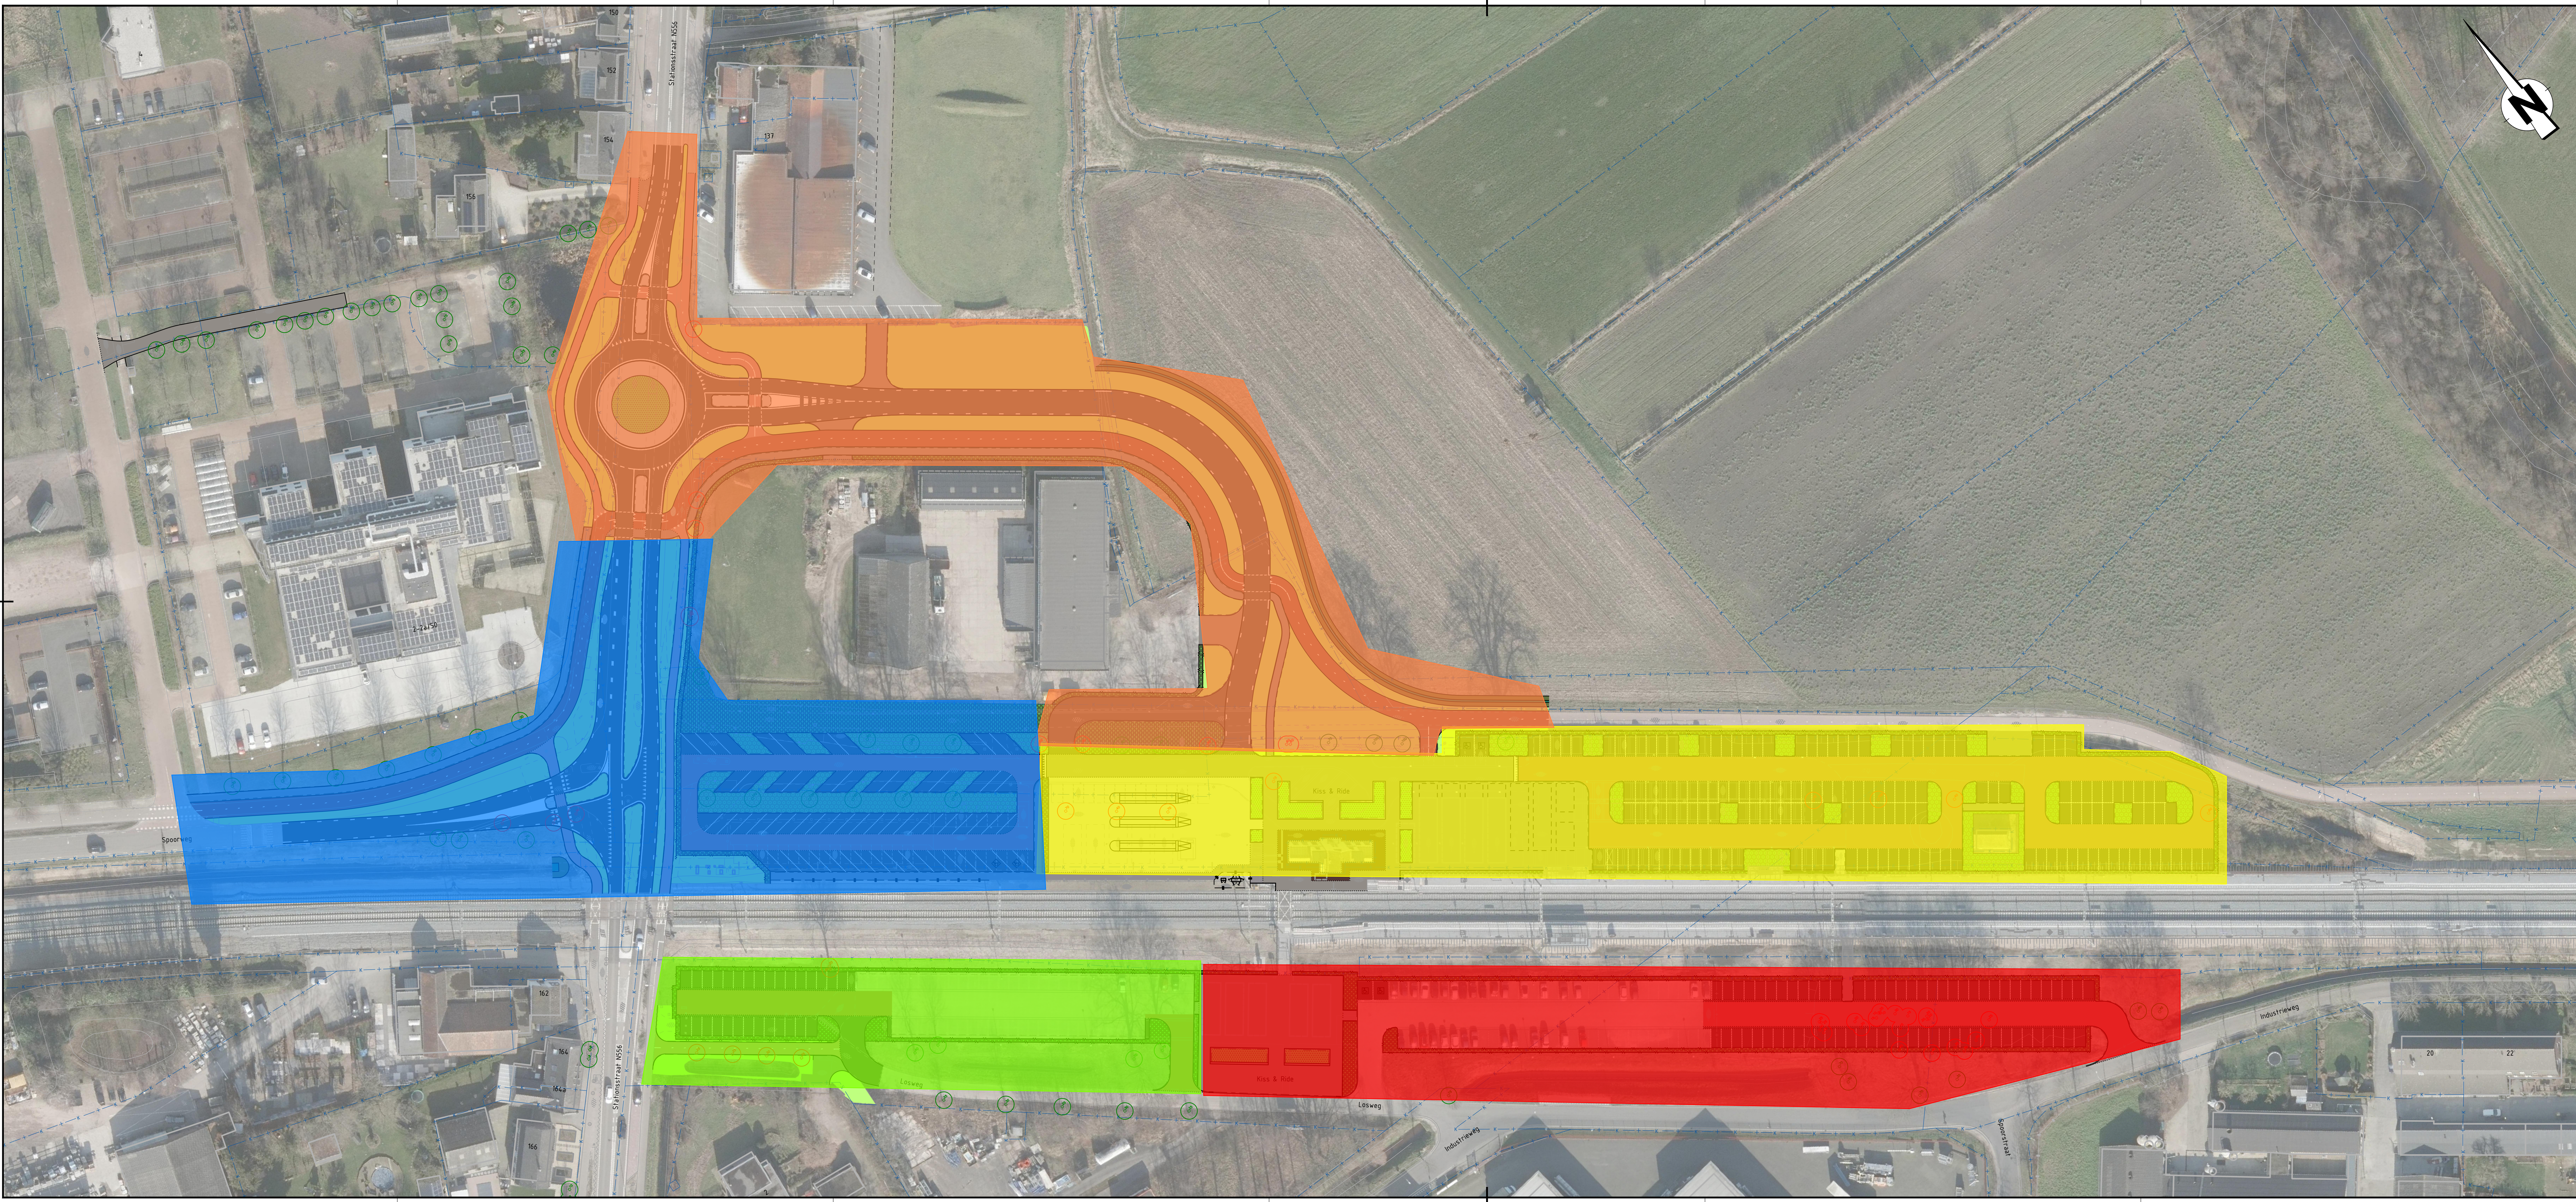

Aantal parkeerhavens per quadrant	
Links van het station ten noorden van het spoor	
57	voor normaal gebruik
2	voor minder-validen
Links van het station ten zuiden van het spoor	
29	voor normaal gebruik
0	voor minder-validen
60	bestaande te handhaven vakken
Rechts van het station ten noorden van het spoor	
160	voor normaal gebruik
2	voor minder-validen
Rechts van het station ten zuiden van het spoor	
71	voor normaal gebruik
2	voor minder-validen
63	bestaande te handhaven vakken
Totaal parkeeraanbod	
440	Totaal voor normaal gebruik
6	Totaal voor minder validen

VERKLARING

- Perceelsgrenzen
- Bebouwing
- Situatie
- Te handhaven boom met diameter
- Te rooien boom met diameter
- Ontwerp
- Materiaalgrens
- Asfaltverharding
- Asfaltverharding, kleur rood
- Bochtverbreiding in afwijkende verharding
- Betonverharding
- Betonstraatstenen, kleur antraciet
- Betonstraatstenen, kleur grijs
- Betonstraatstenen, kleur rood
- Betontegels, kleur grijs
- Straatbakstenen, kleur paarsrood
- Watergang
- Bosplantsoen (1)
- Opgaande gemixte haag (2)
- Opgaande sierheester (3)
- Sierlijke border (4)
- Groenvoorziening, gras

OPMERKINGEN

- Coördinatensysteem RD (x, y);
- Maten in meters, tenzij anders vermeld;
- Materiaalmaten in millimeters, tenzij anders vermeld;
- Peilmaten in meters t.o.v. NAP, tenzij anders vermeld;
- Diameters in millimeters, tenzij anders vermeld.

Opdrachtgever			
Gemeente Horst aan de Maas			
Project			
Stationsomgeving Horst aan de Maas			
Onderdeel			
Definitief ontwerp			
Gefabriceerd door		Geplaatst door	
K. van Overbeek		K. van Overbeek	
Paraaf/Datum		Paraaf/Datum	
15-12-2023		15-12-2023	
Projectnummer		Projectnummer	
05052101		05052101	
Besteknummer		Besteknummer	
A1- 594 x 1470		A1- 594 x 1470	
Tekeningsnummer		Tekeningsnummer	
05052101-NS-0		05052101-NS-0	
Schied. 1 / 1		Schied. 1 / 1	
Versie 0-2		Versie 0-2	



Enthoven & Maas (Regio Zuidost)

Kennedijplan 101

3015 25 Eindroven

130 - 10 10 10 10