


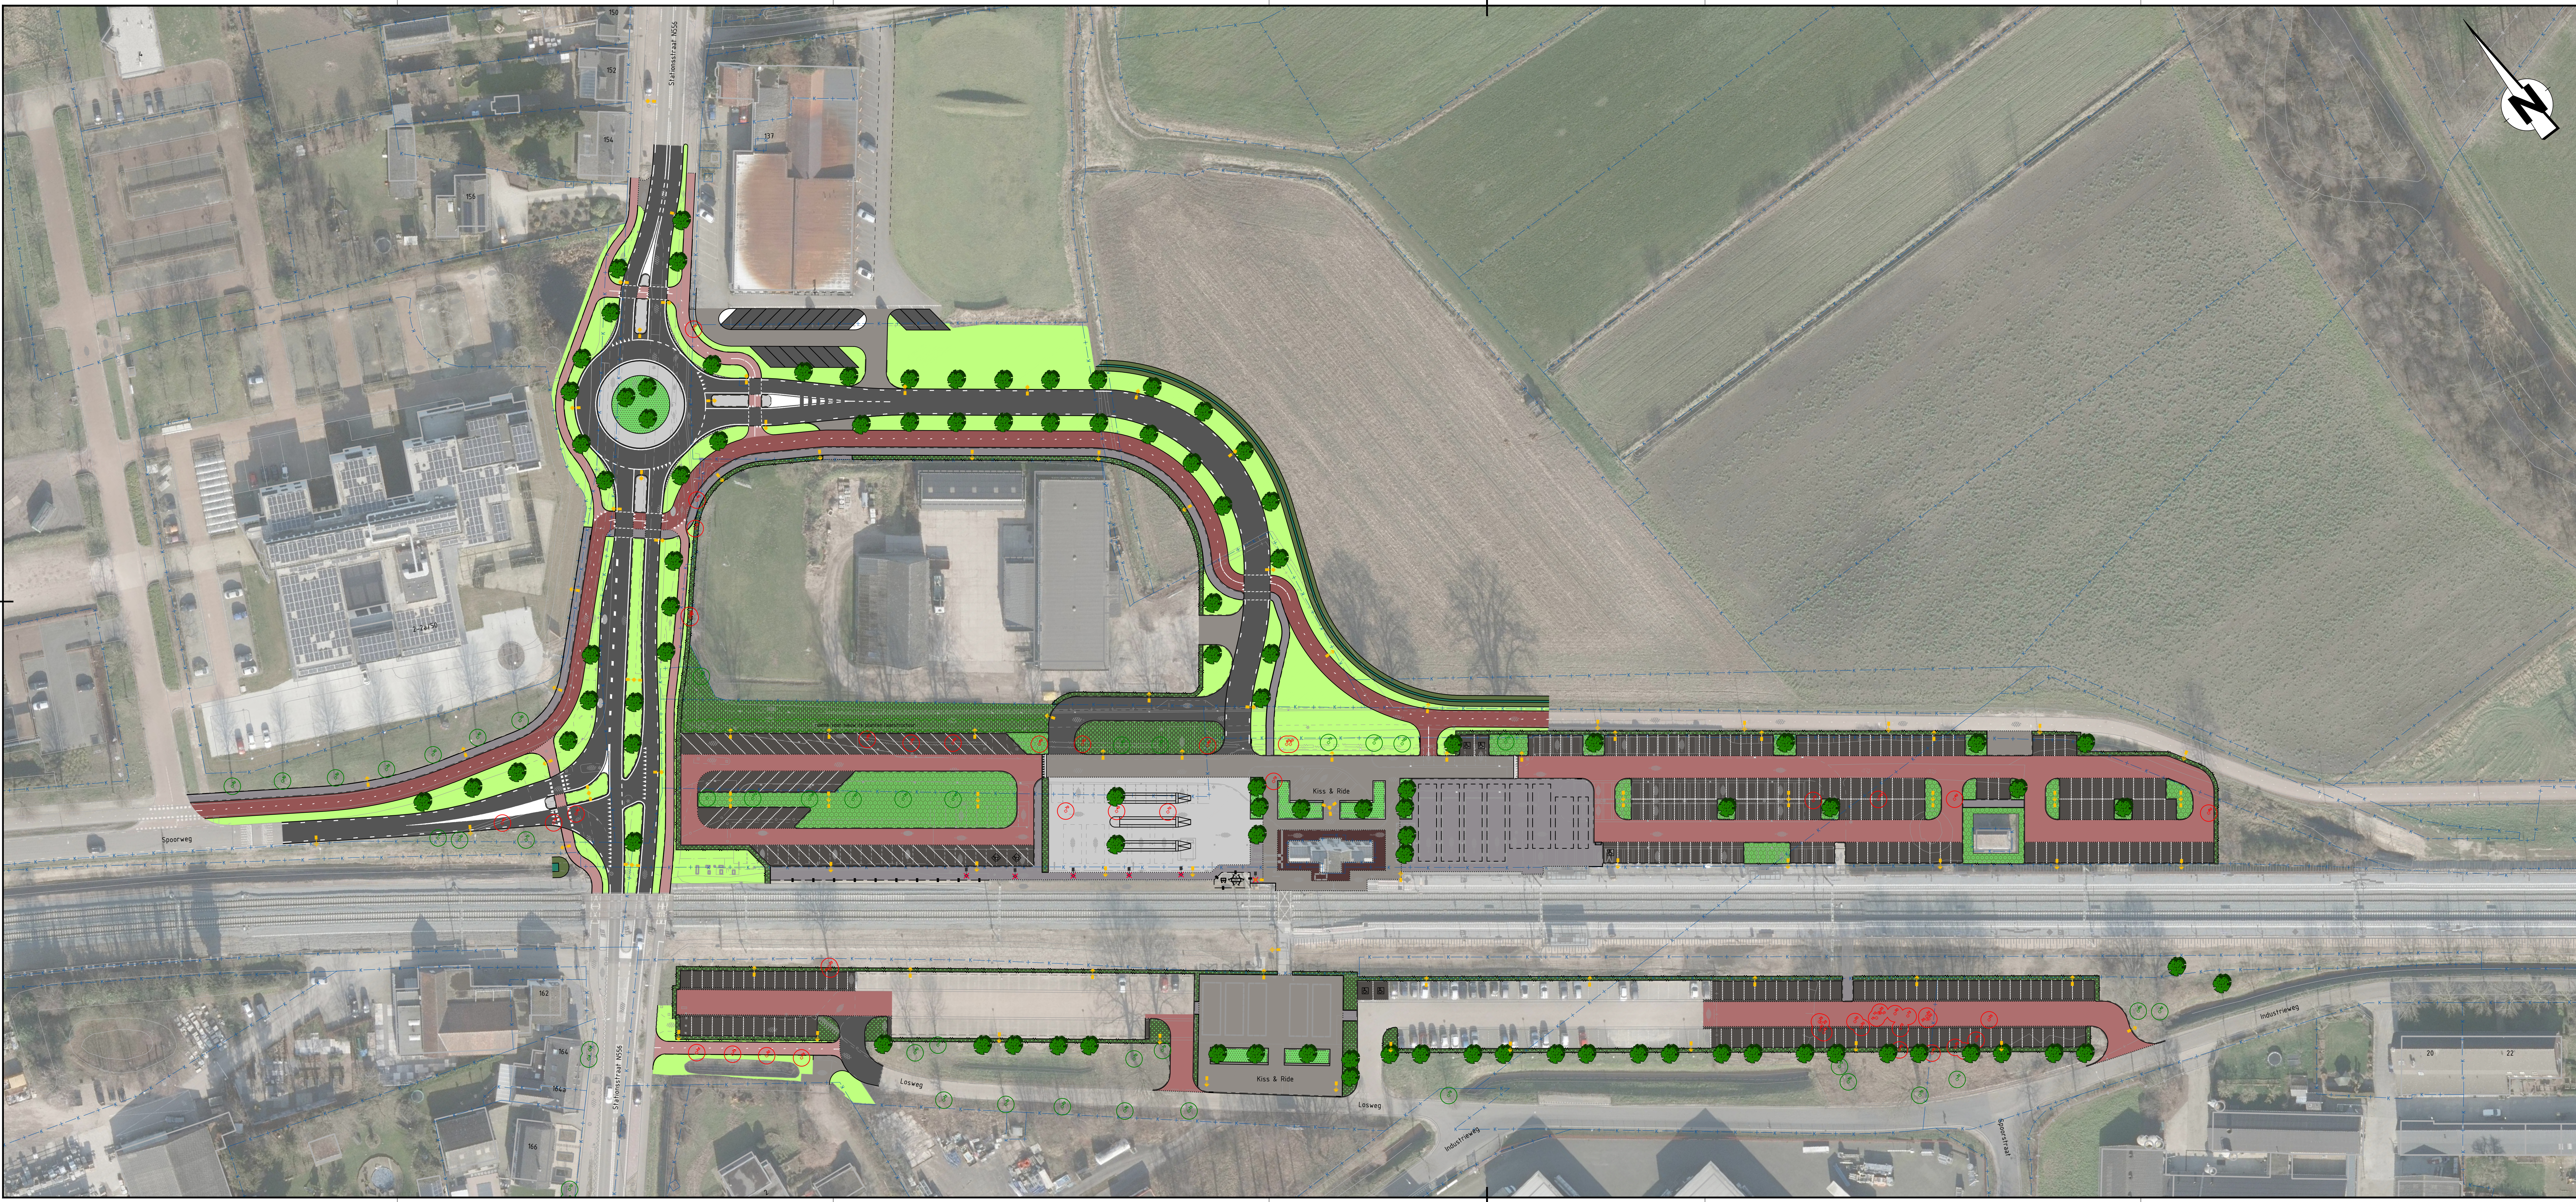

Aantal parkeerhavens per quadrant	
Links van het station ten noorden van het spoor	
52	voor normaal gebruik
2	voor minder-validen
Links van het station ten zuiden van het spoor	
29	voor normaal gebruik
0	voor minder-validen
60	bestaande te handhaven vakken
Rechts van het station ten noorden van het spoor	
160	voor normaal gebruik
3	voor minder-validen
Rechts van het station ten zuiden van het spoor	
71	voor normaal gebruik
2	voor minder-validen
63	bestaande te handhaven vakken
Totaal parkeeraanbod	
435	Totaal voor normaal gebruik
7	Totaal voor minder-validen

VERKLARING

- Perceelsgrenzen
- Bebouwing
- Situatie
- Te handhaven boom met diameter
- Te rooien boom met diameter
- Te planten boom (ter indicatie)
- Ontwerp
- Materiaalgrens
- Asfaltverharding
- Asfaltverharding, kleur rood
- Bochtverbreiding in afwijkende verharding
- Betonverharding
- Betonstraatstenen, kleur antraciet
- Betonstraatstenen, kleur grijs
- Betonstraatstenen, kleur rood
- Betontegels, kleur grijs
- Straatbakstenen, kleur paarsrood
- Watergang
- Bosplantsoen (1)
- Opgang gemixte haag (2)
- Opgang sierheester (3)
- Sierlijke border (4)
- Groenvoorziening, gras

Lichtmasten conform verlichtingsplan

OPMERKINGEN

- Coördinatensysteem RD (x, y);
- Maten in meters, tenzij anders vermeld;
- Materiaalmaten in millimeters, tenzij anders vermeld;
- Peilmaten in meters t.o.v. NAP, tenzij anders vermeld;
- Diameter in millimeters, tenzij anders vermeld.

D-4	13-01-25	K. van Overbeek	Definitief versie 4
D-3	26-08-24	K. van Overbeek	Definitief versie 3
D-2	15-12-23	K. van Overbeek	Definitief versie 2
D-1	22-09-23	K. van Overbeek	Definitief versie 1
Versie		Datums	Beoordeling

Gemeente Horst aan de Maas

Stationsomgeving Horst aan de Maas

Definitief ontwerp

Gefabriceerd door	Gecontroleerd door	Vrijgegeven door	Projectnummer	Formaat	Staat
K. van Overbeek	K. van Overbeek	K. van Overbeek	05052101	A1+ 594 x 1470	DEFINITIEF
Paraaf/Datum	Paraaf/Datum	Paraaf/Datum	Bestelnummer	Tekeningnummer	Blad
13-01-2025				05052101-NS-0	1 / 1
				Versie	D-4

Movares
adviseurs & ingenieurs

Enthoven & Maasbracht (Regio Zuidost)
Kennedyplein 101
5411 ZS Endhoven
+31 - 6 18 47 30