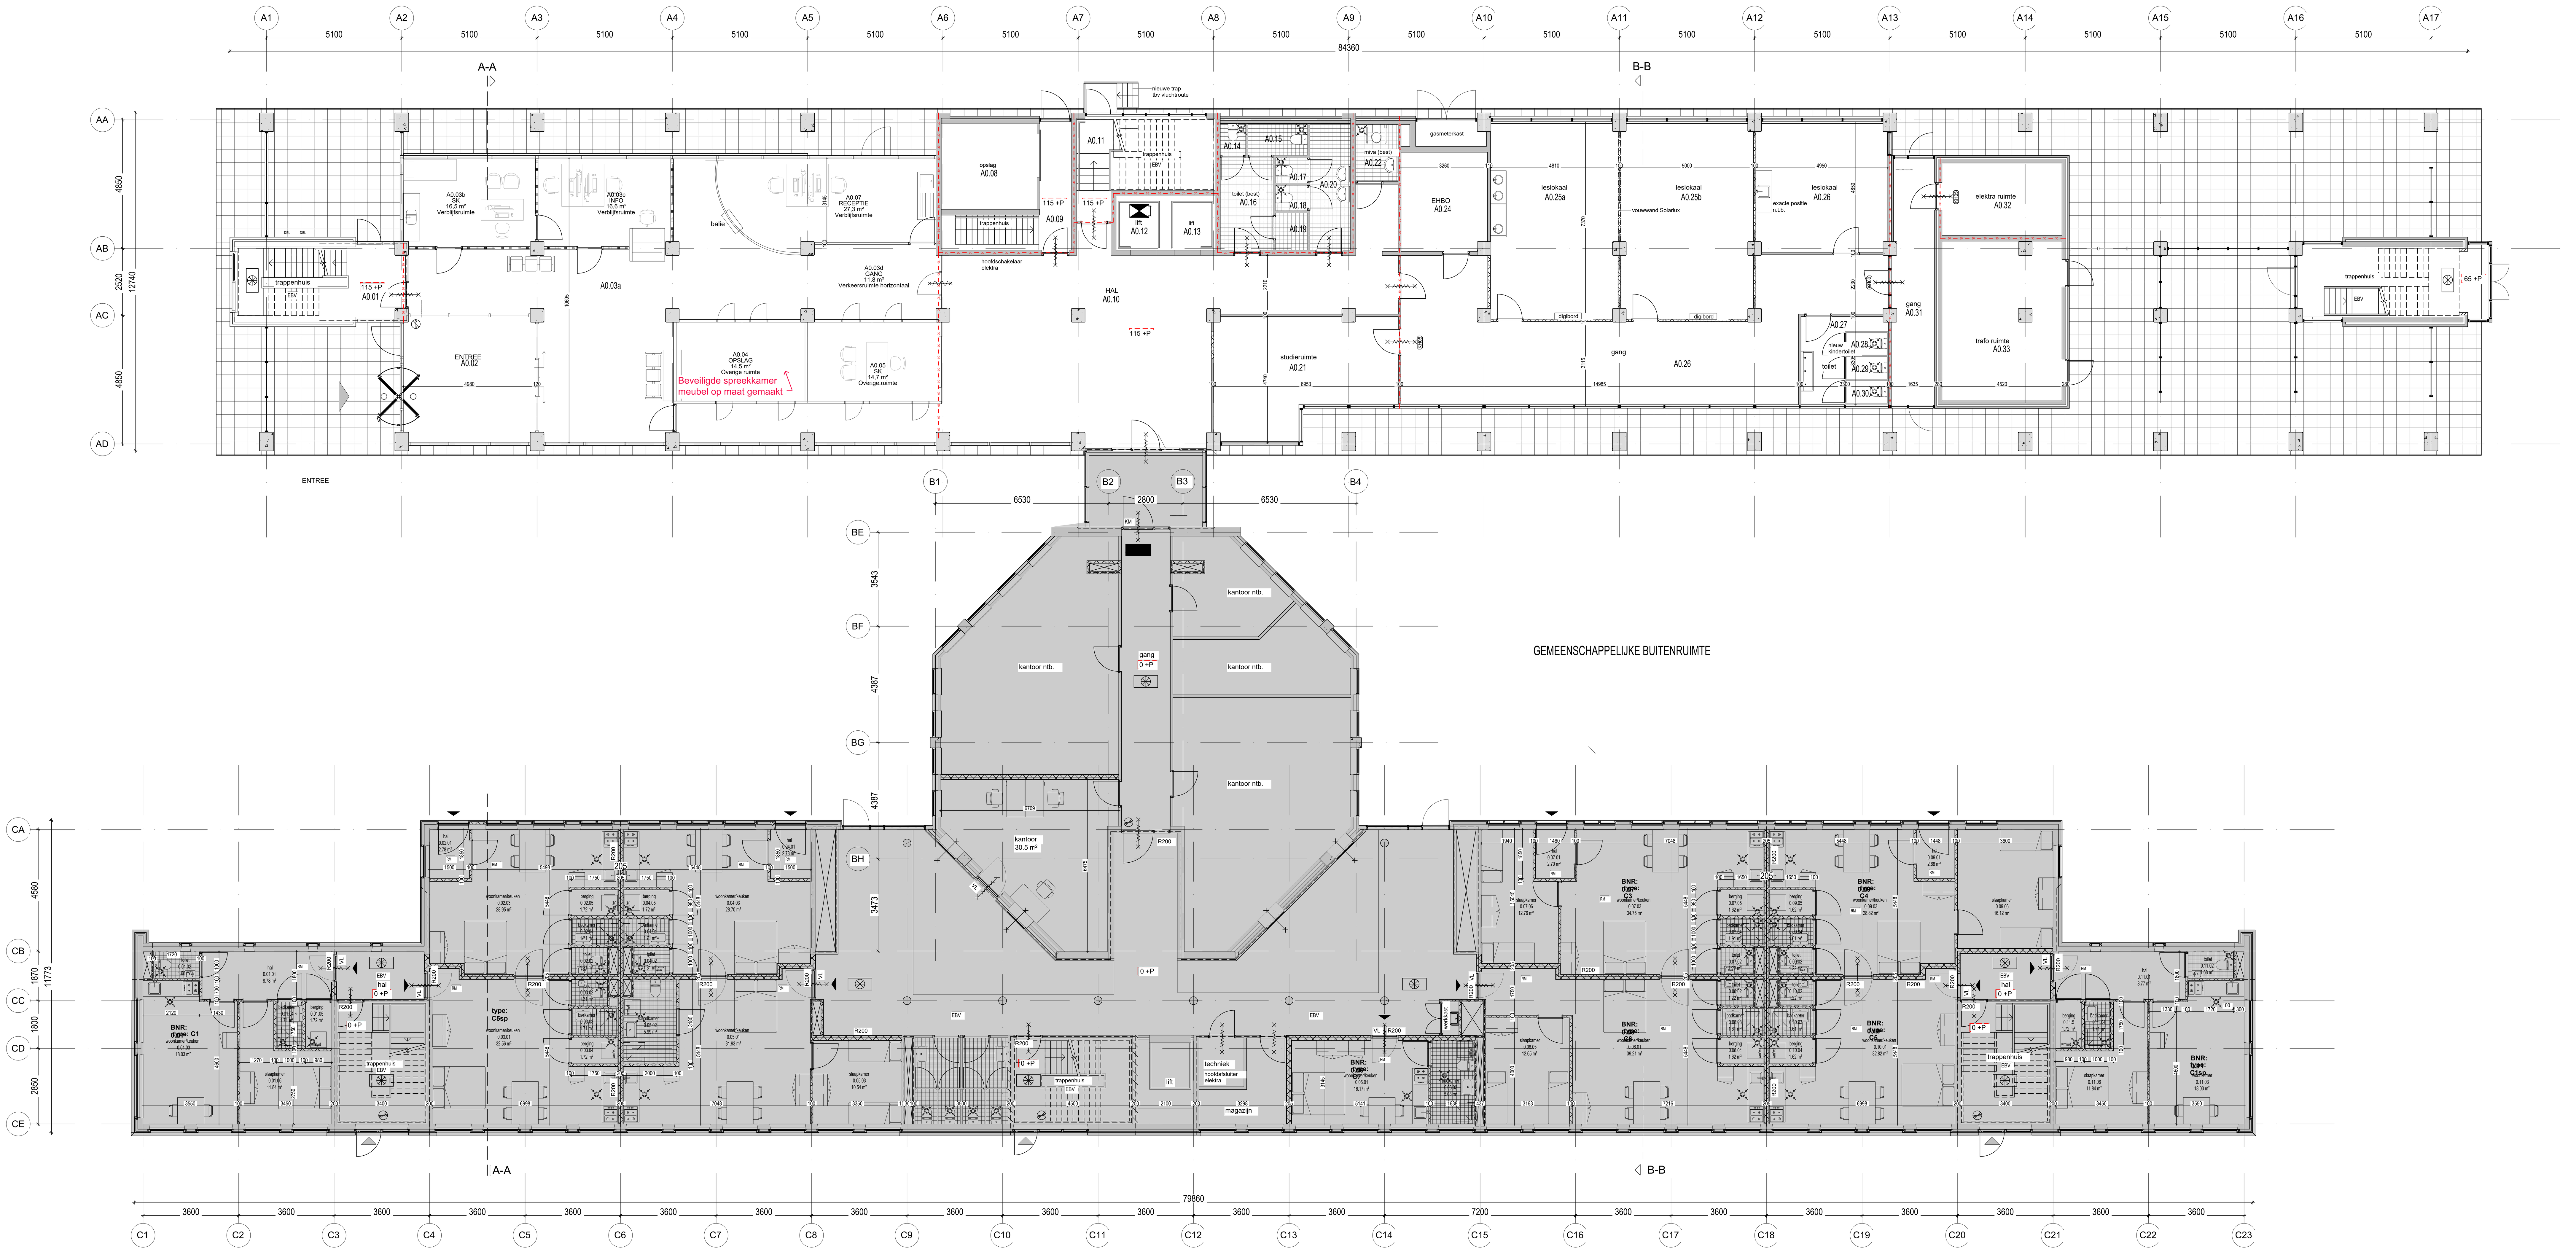

BEGANE GROND

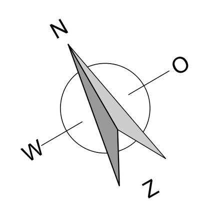

RENVOOI MATERIALEN EN SYMBOLEN

- wanden bestaand
- binnenwand nieuw
- binnenwand nieuw
- wandtegelwerk
- vloertegelwerk
- wm — opstelplaats wasmachine
- wd — opstelplaats wasdroger
- mechanische ventilatie, afvoerpunt
- NV — ventilatierooster
- no — noodoverstort
- entree woning / kamer
- valt buiten project; voor bouwdeel A wel bouwkundige voorzieningen t.b.v. installaties

RENVOOI BRANDVEILIGHEID

zie voor renvooi brandveiligheid tekening TO-A00-01 - SITUATIE

RENVOOI BRANDBESTRIJDING

- scheiding 30 minuten WBDBO
- scheiding 60 minuten WBDBO
- zelfsluitend
- 30 minuten WBDBO
- 30 minuten WBDBO, zelfsluitend
- 60 minuten WBDBO
- 60 minuten WBDBO, zelfsluitend
- R200 — rookwerendheidseisen volgens NEN 6075
- EBV — extra beveiligde vluchtroute
- deur te openen zonder sleutel
- VL — vrijloop deurdranger
- droge blusleiding (NEN 1594)
- brandslanghaspel (25m)
- handbrandblusser ABF (in keuken)
- handbrandblusser ABC
- blusdeken
- KM — kleefmagneet
- RM — rookmelders woningen volgens NEN 2555; rookmelders woonfunctie voor kamergewijze verhuur volgens NEN 2535

brandmeldinstallatie volgens nader in te dienen programma van eisen en projectietekening

TECHNISCH ONTWERP

GROOT PARTNERS
bureau voor bouwproces beheersing bv

Robijnstraat 52
1812 RB Alkmaar
telefoon: 072 - 541 39 00
email: info@grootpartners.nl
website: www.grootpartners.nl

project:	Woningbouw bouwdeel A Robonsbosweg 1 Alkmaar
opdrachtgever:	Gemeente Alkmaar
onderwerp:	BEGANE GROND nieuwe toestand

projectleider:	RHG	Wijziging:	A	26-09-2024	werknummer:	1821
formaat:	A0		B	18-11-2024		
schaal:	1:100				tekening:	TO-A10-02
datum:	10-07-2024					