



begane grond | Peil=0

|                                      |  |  |                            |
|--------------------------------------|--|--|----------------------------|
| <b>ONTWERP 74</b><br>BY JACOB BELLES |  | Saksen Weimarplein 6<br>4818 LD Breda<br>info@ontwerp74.com<br>www.ontwerp74.com | datum<br><b>2025-08-18</b> |
| <b>Omgevingsdienst NZKG</b>          |  | schaal   | wijz datum<br>----         |
| <b>Definitief</b>                    |  | 1:100  | wijz datum<br>----         |
| <b>PLATTEGROND BEGANEGROND</b>       |  | formaat  | tekeningnummer             |
| <b>ZONERING LOSSE INRICHTING</b>     |  | <b>A1</b>  | <b>INR-N0 01</b>           |
| maten in het werk controleren        |  | niet voor uitvoering   |                            |

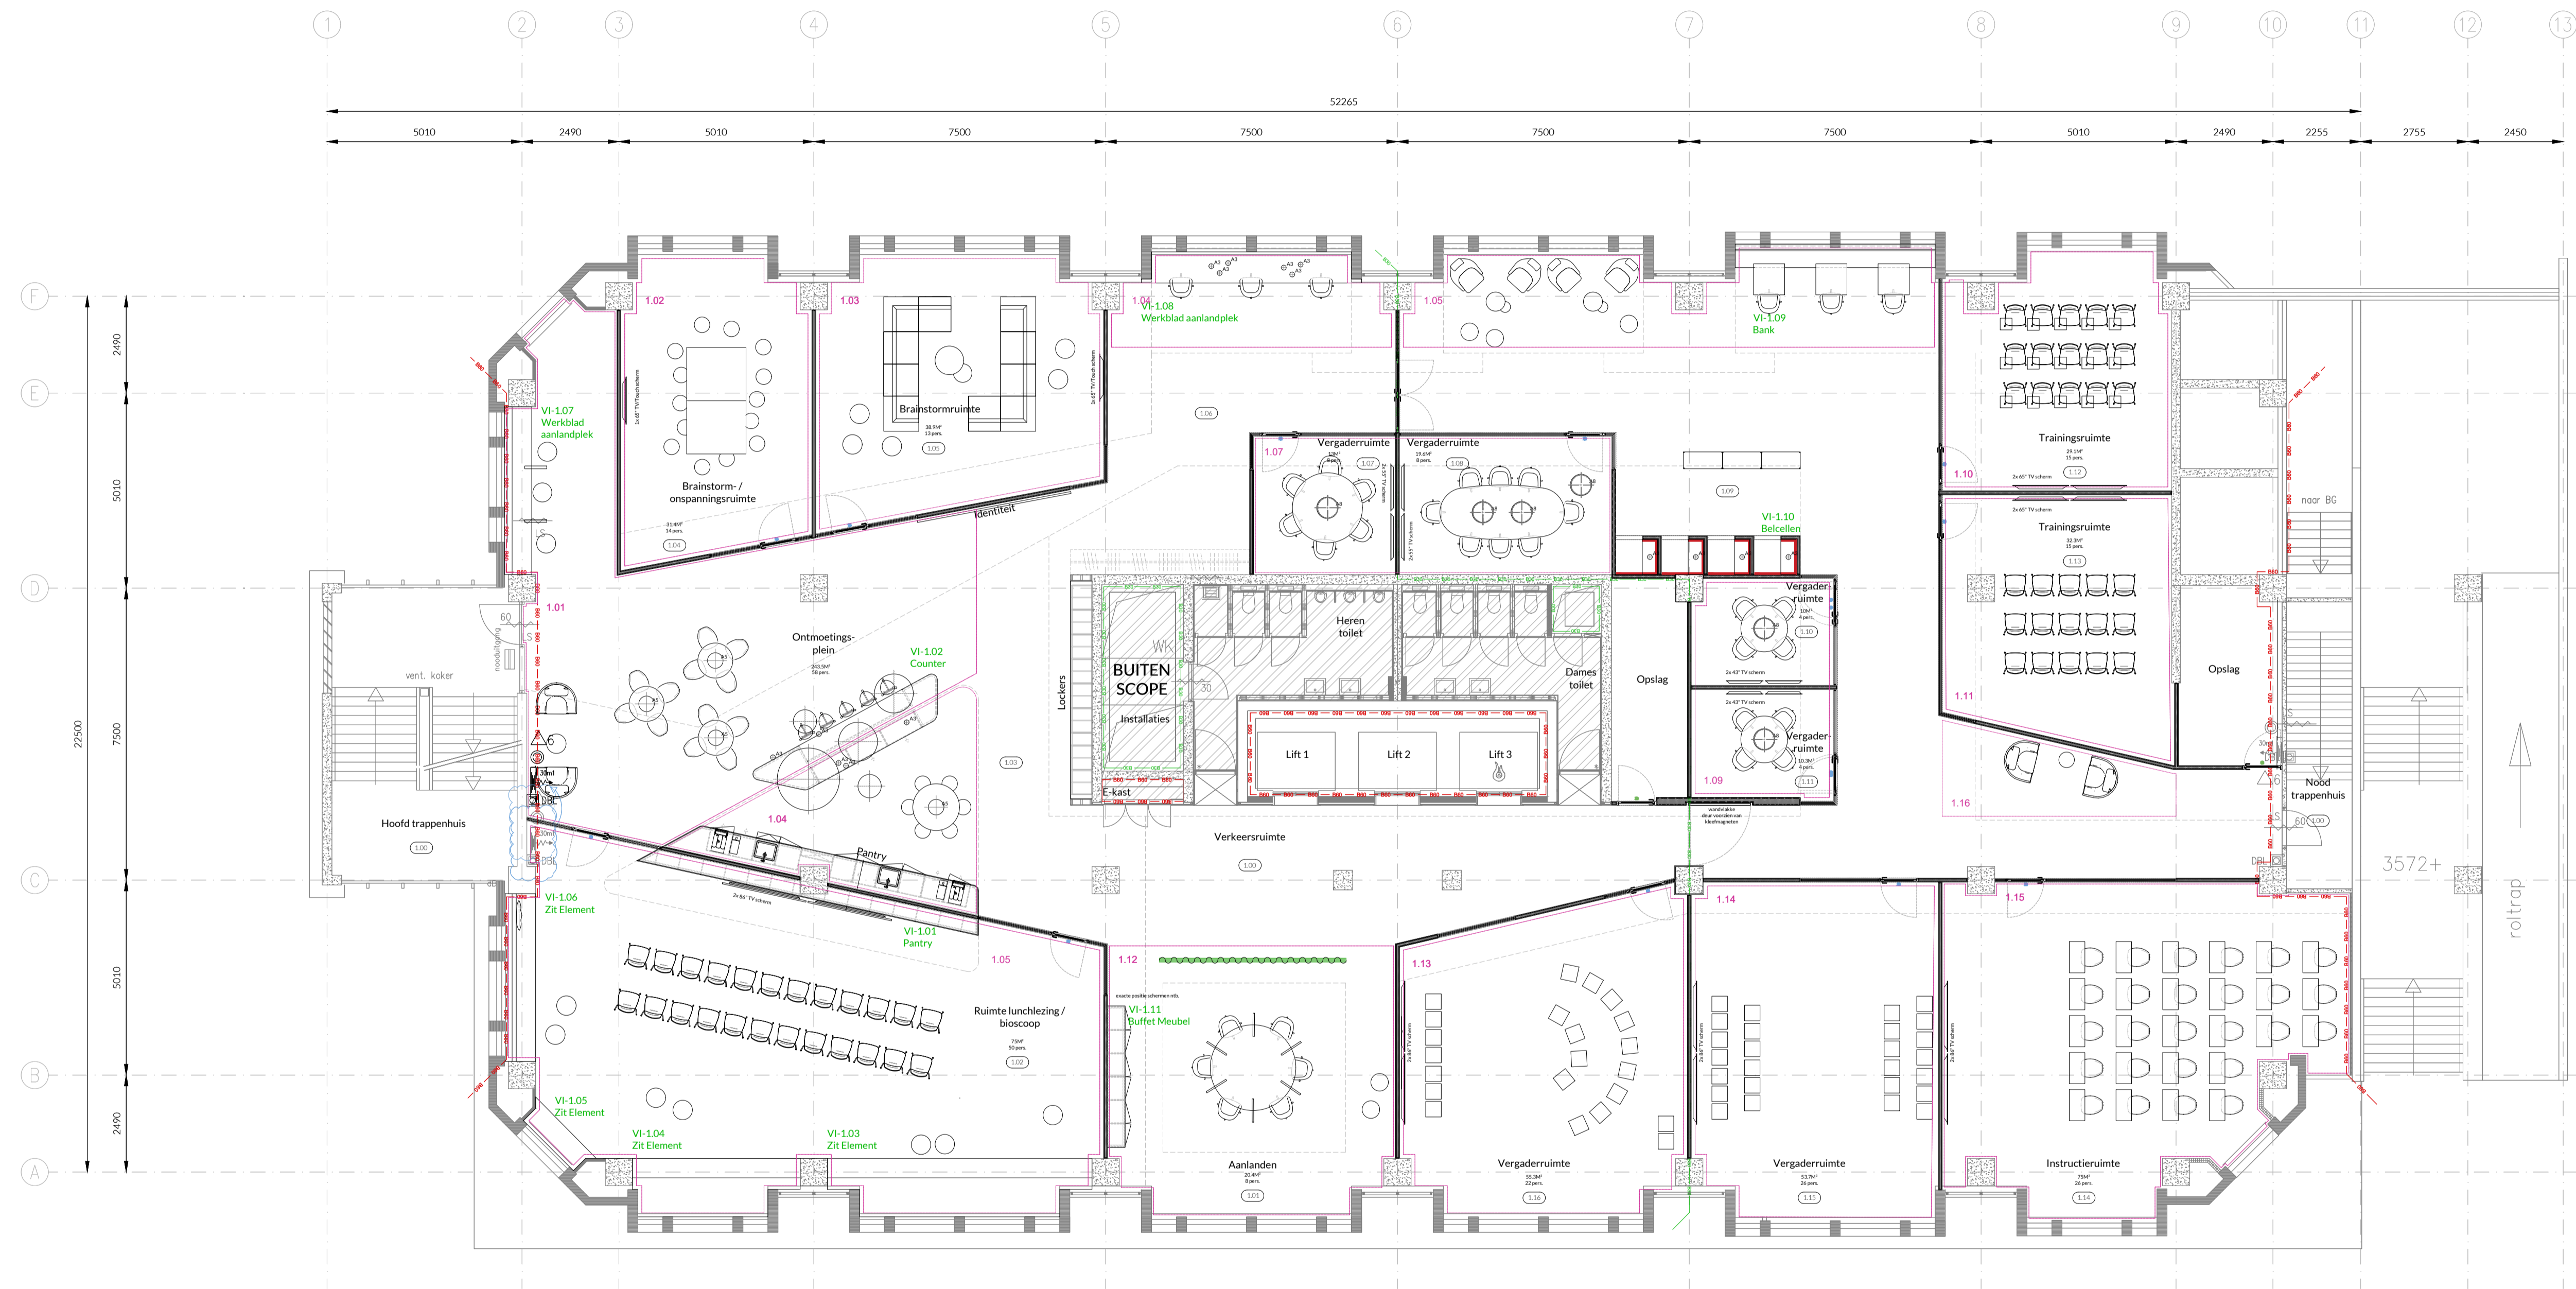


1e verdieping | 4.860+P

|   |  |  |                            |
|---|--|--|----------------------------|
| <b>ONTWERP 74</b><br><small>ST JACOB BELLEF</small> |  | Saksen Weimarplein 6<br>4818 LD Breda<br>info@ontwerp74.com<br>www.ontwerp74.com | datum<br><b>2025-08-18</b> |
| <b>Omgevingsdienst NZKG</b>                         |  | schaal<br><b>1:100</b>   | wijz.datum<br>----_--_--   |
| <b>Definitief</b>                                   |  | formaat<br><b>A1</b>   | wijz.datum<br>----_--_--   |
| <b>PLATTEGROND 1e VERDIEPING</b>                    |  | tekeningnummer<br><b>INR-N1 01</b>   |                            |
| <b>ZONERING LOSSE INRICHTING</b>                    |  | maten in het werk controleren<br>niet voor uitvoering                            |                            |

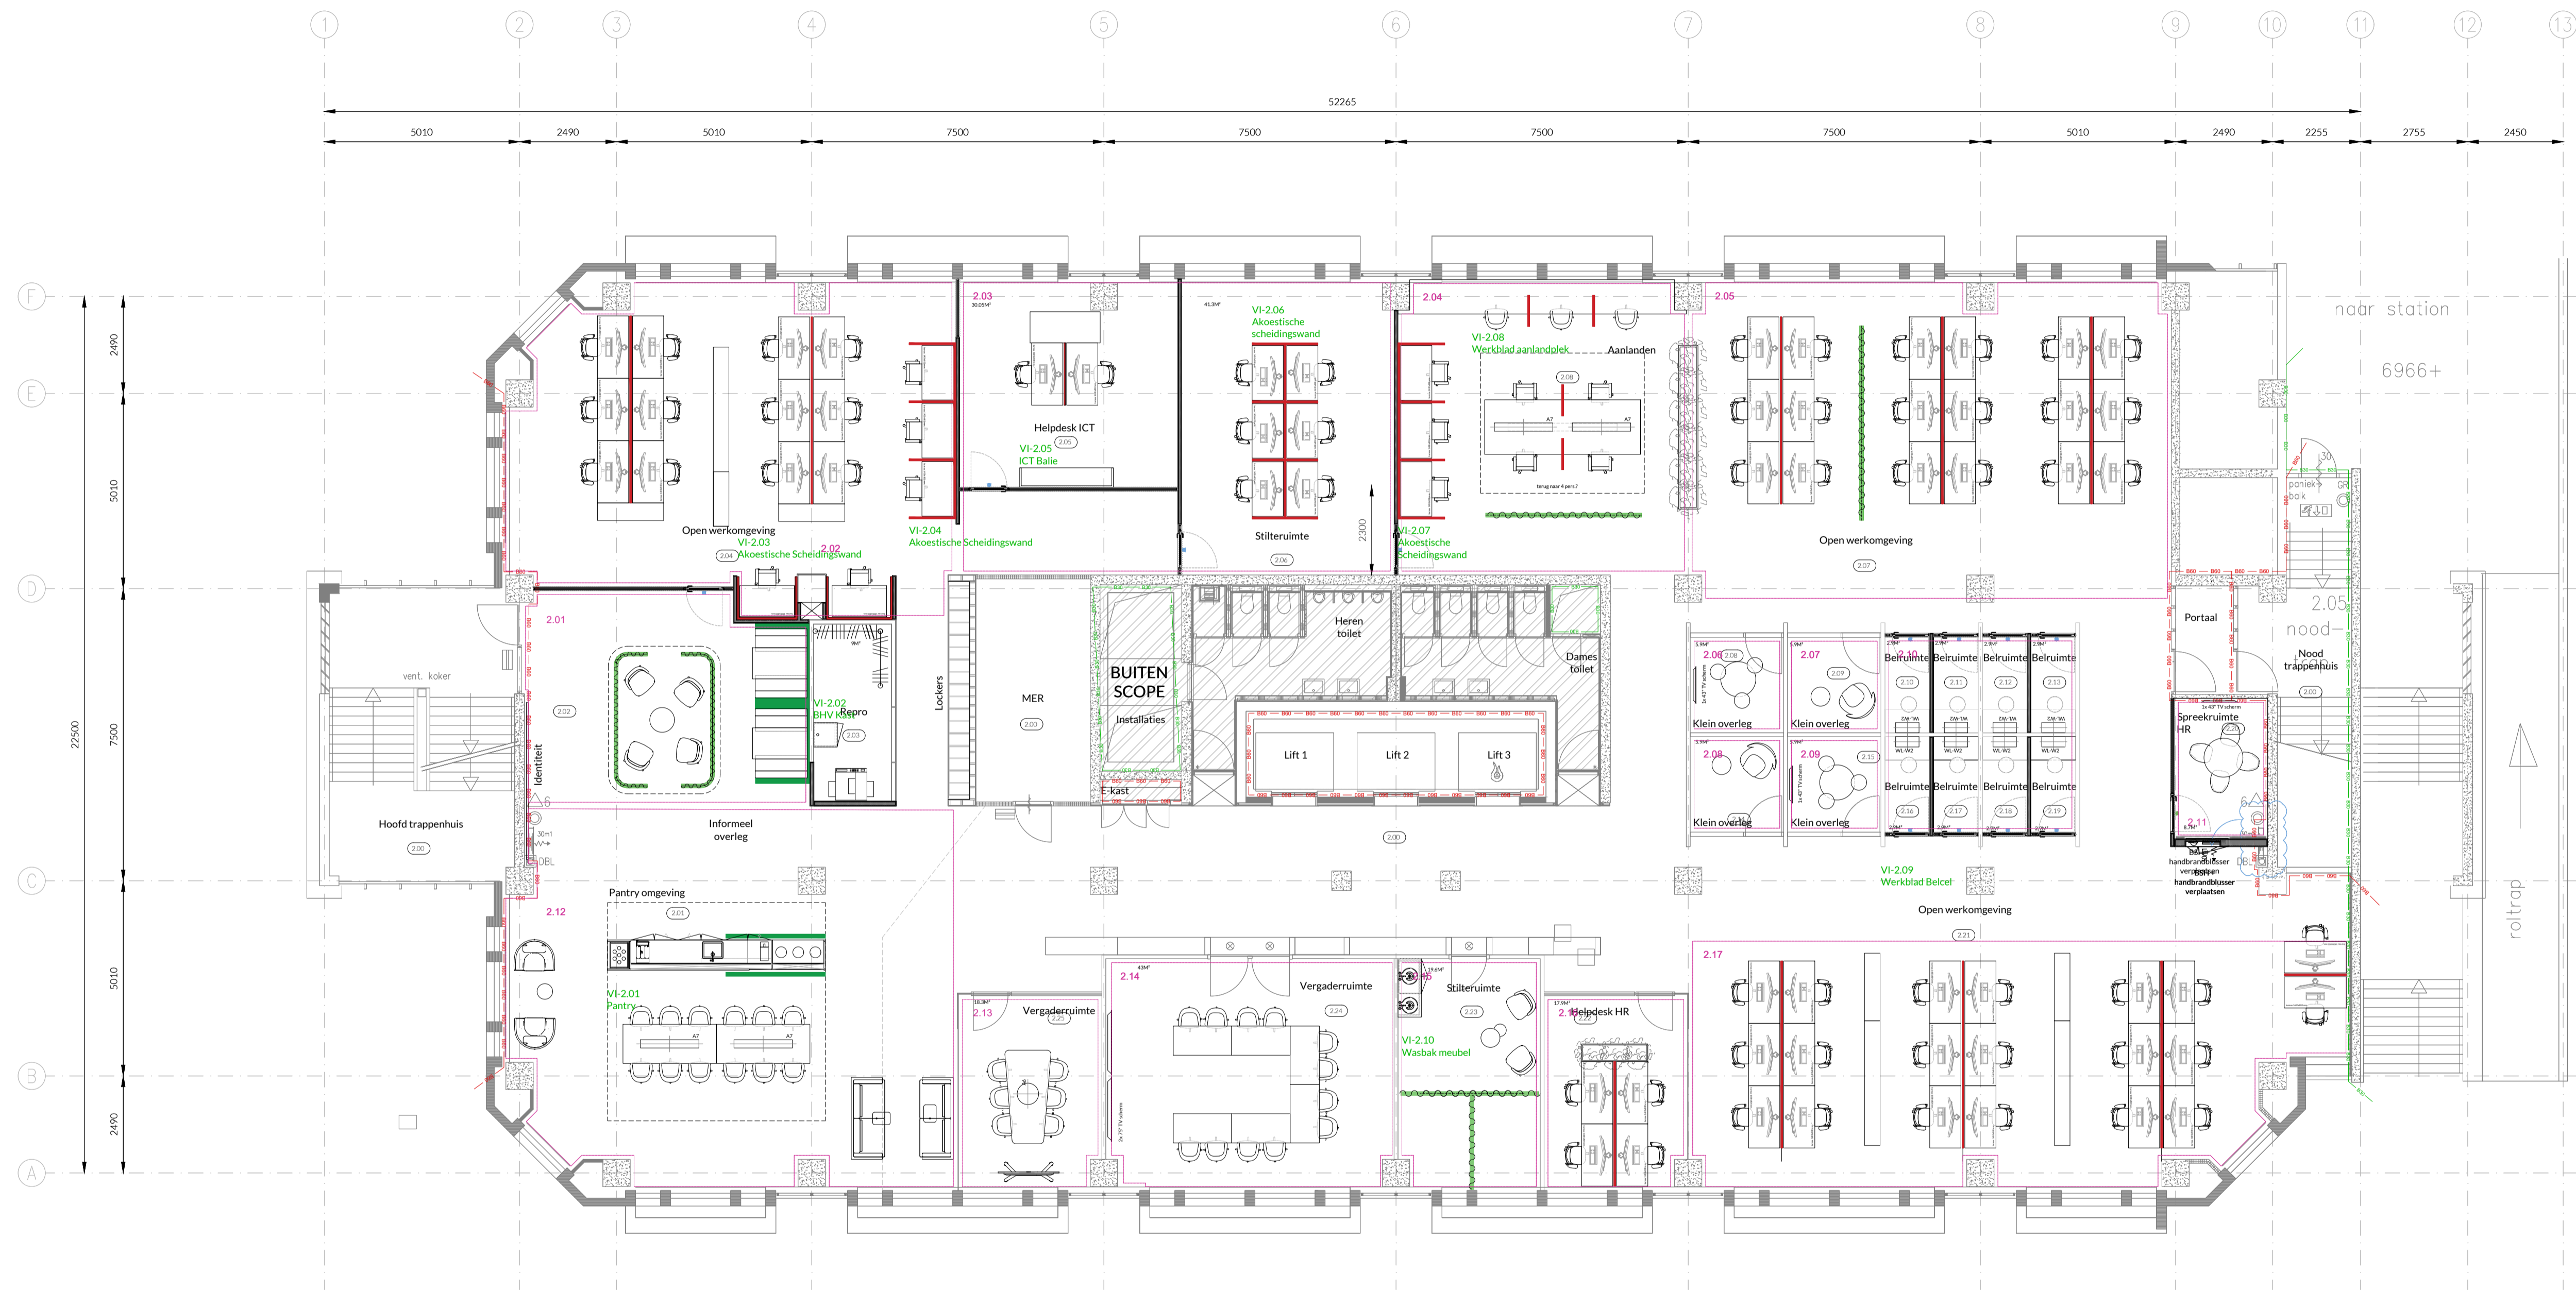

2e verdieping | 8.460+P

|   |  |  |                            |
|---|--|--|----------------------------|
| <b>ONTWERP 74</b><br><small>ST JACOB BELLEF</small> |  | Saksen Weimarplein 6<br>4818 LD Breda<br>info@ontwerp74.com<br>www.ontwerp74.com | datum<br><b>2025-08-18</b> |
| <b>Omgevingsdienst NZKG</b>                         |  | schaal<br><b>1: 100</b>  | wijz. datum<br>----        |
| <b>Definitief</b>                                   |  | formaat<br><b>A1</b>   | wijz. datum<br>----        |
| <b>PLATTEGROND 2e VERDIEPING</b>                    |  | tekeningnummer<br><b>INR-N2 01</b>   |                            |
| <b>ZONERING LOSSE INRICHTING</b>                    |  |  |                            |
| <small>maten in het werk controleren</small>        |  | <small>niet voor uitvoering</small>  |                            |

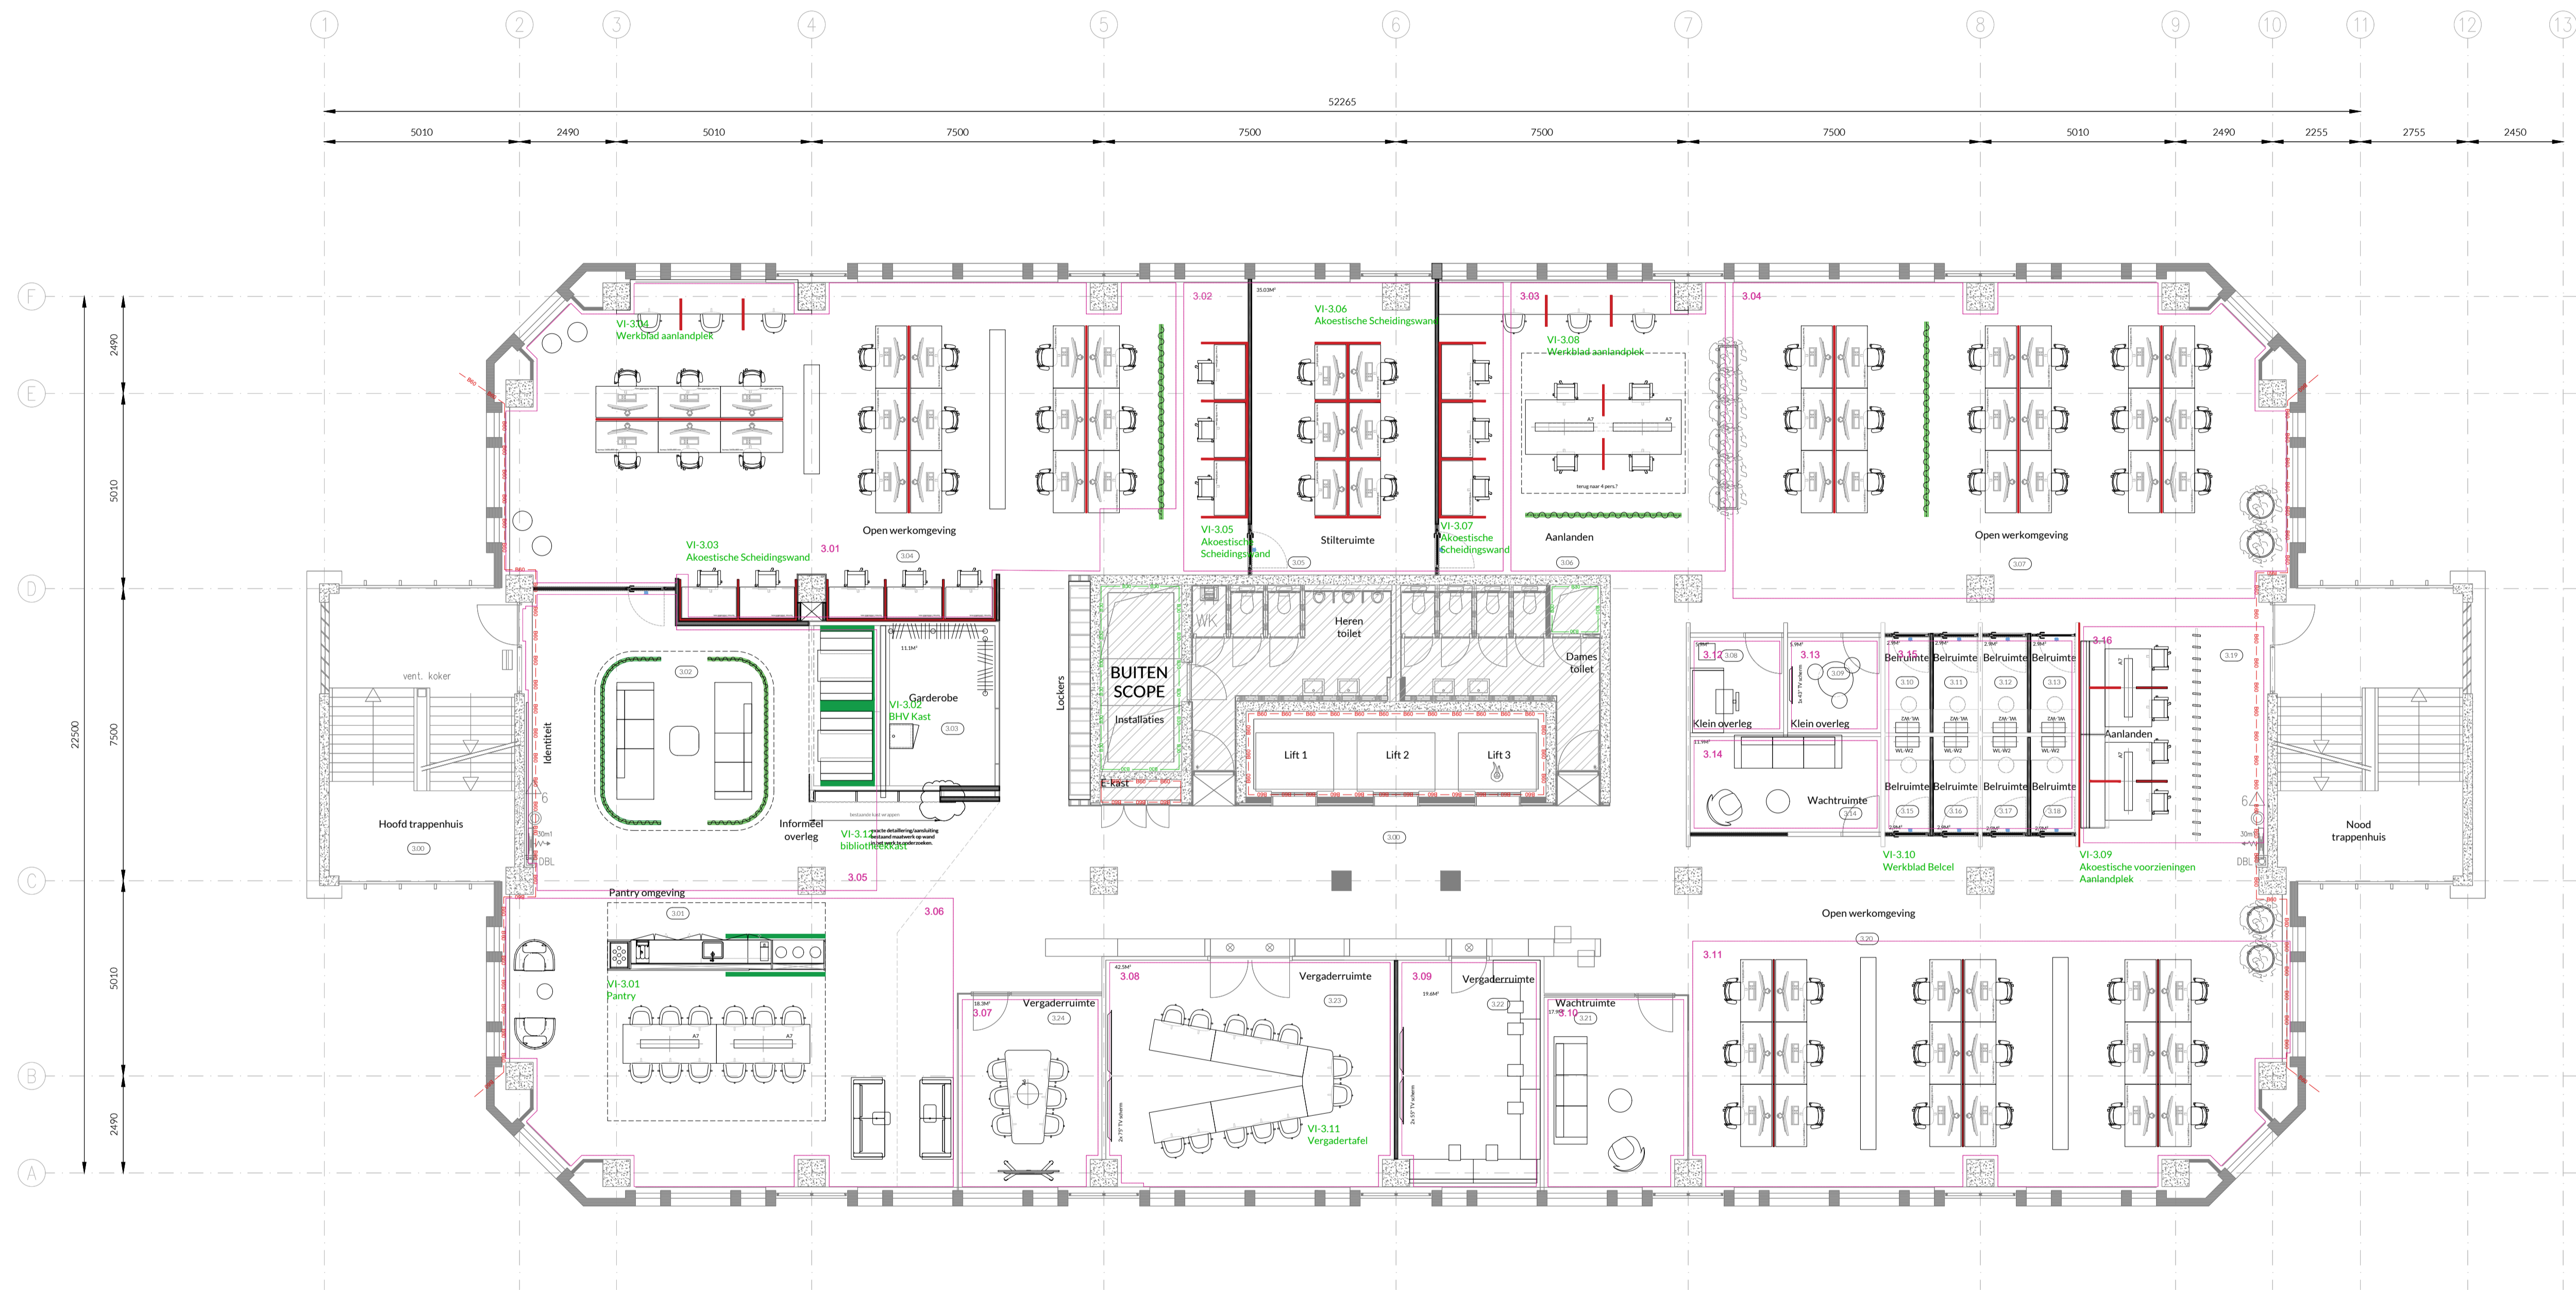


3e verdieping | 12.060+P

|   |  |  |                            |
|---|--|--|----------------------------|
| <b>ONTWERP 74</b><br><small>ST JACOB BELLES</small> |  | Saksen Weimarplein 6<br>4818 LD Breda<br>info@ontwerp74.com<br>www.ontwerp74.com | datum<br><b>2025-08-18</b> |
| <b>Omgevingsdienst NZKG</b>                         |  | schaal<br><b>1:100</b>   | wijz.datum<br>----_--_--   |
| <b>Definitief</b>                                   |  | formaat<br><b>A1</b>   | wijz.datum<br>----_--_--   |
| <b>PLATTEGROND 3e VERDIEPING</b>                    |  | tekeningnummer<br><b>INR-N3 01</b>   |                            |
| <b>ZONERING LOSSE INRICHTING</b>                    |  |  |                            |


maten in het werk controleren

niet voor uitvoering

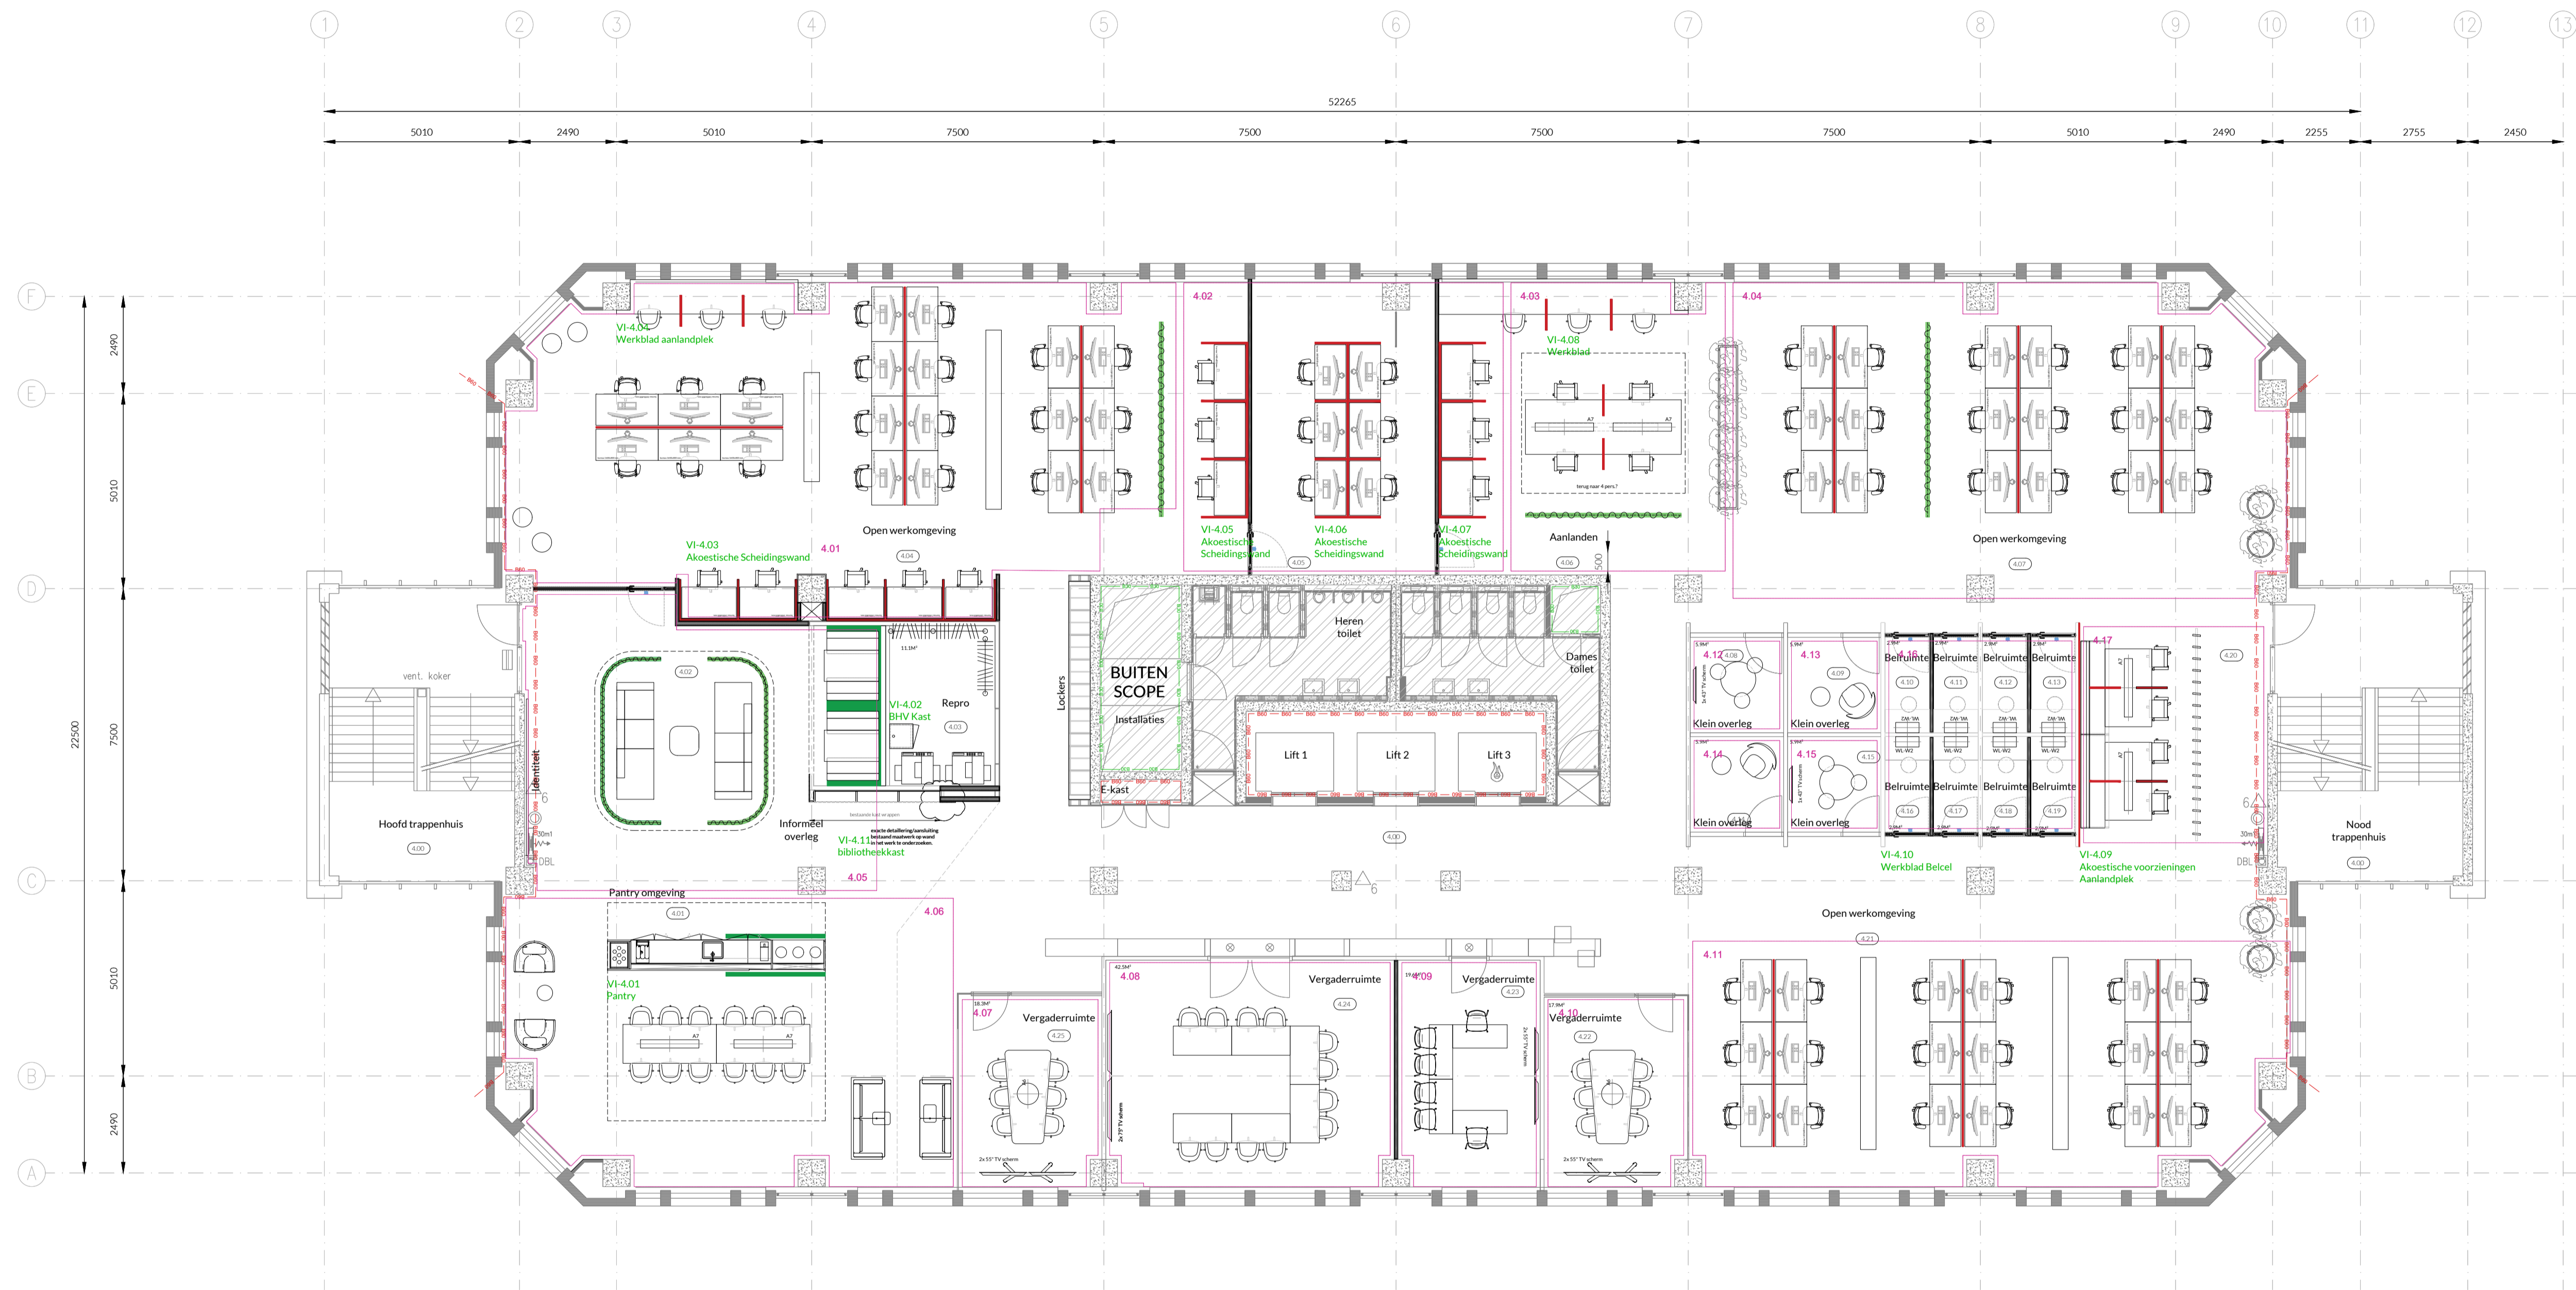

4e verdieping | 15.660+P

|   |  |  |                            |
|---|--|--|----------------------------|
| <b>ONTWERP 74</b><br><small>ST JACOB BELLEF</small> |  | Saksen Weimarplein 6<br>4818 LD Breda<br>info@ontwerp74.com<br>www.ontwerp74.com | datum<br><b>2025-08-18</b> |
| <b>Omgevingsdienst NZKG</b>                         |  | schaal<br><b>1: 100</b>  | wijz. datum<br>----        |
| <b>Definitief</b>                                   |  | formaat<br><b>A1</b>   | wijz. datum<br>----        |
| <b>PLATTEGROND 4e VERDIEPING</b>                    |  | tekeningnummer<br><b>INR-N4 01</b>   |                            |
| <b>ZONERING LOSSE INRICHTING</b>                    |  |  |                            |
| <small>maten in het werk controleren</small>        |  | <small>niet voor uitvoering</small>  |                            |

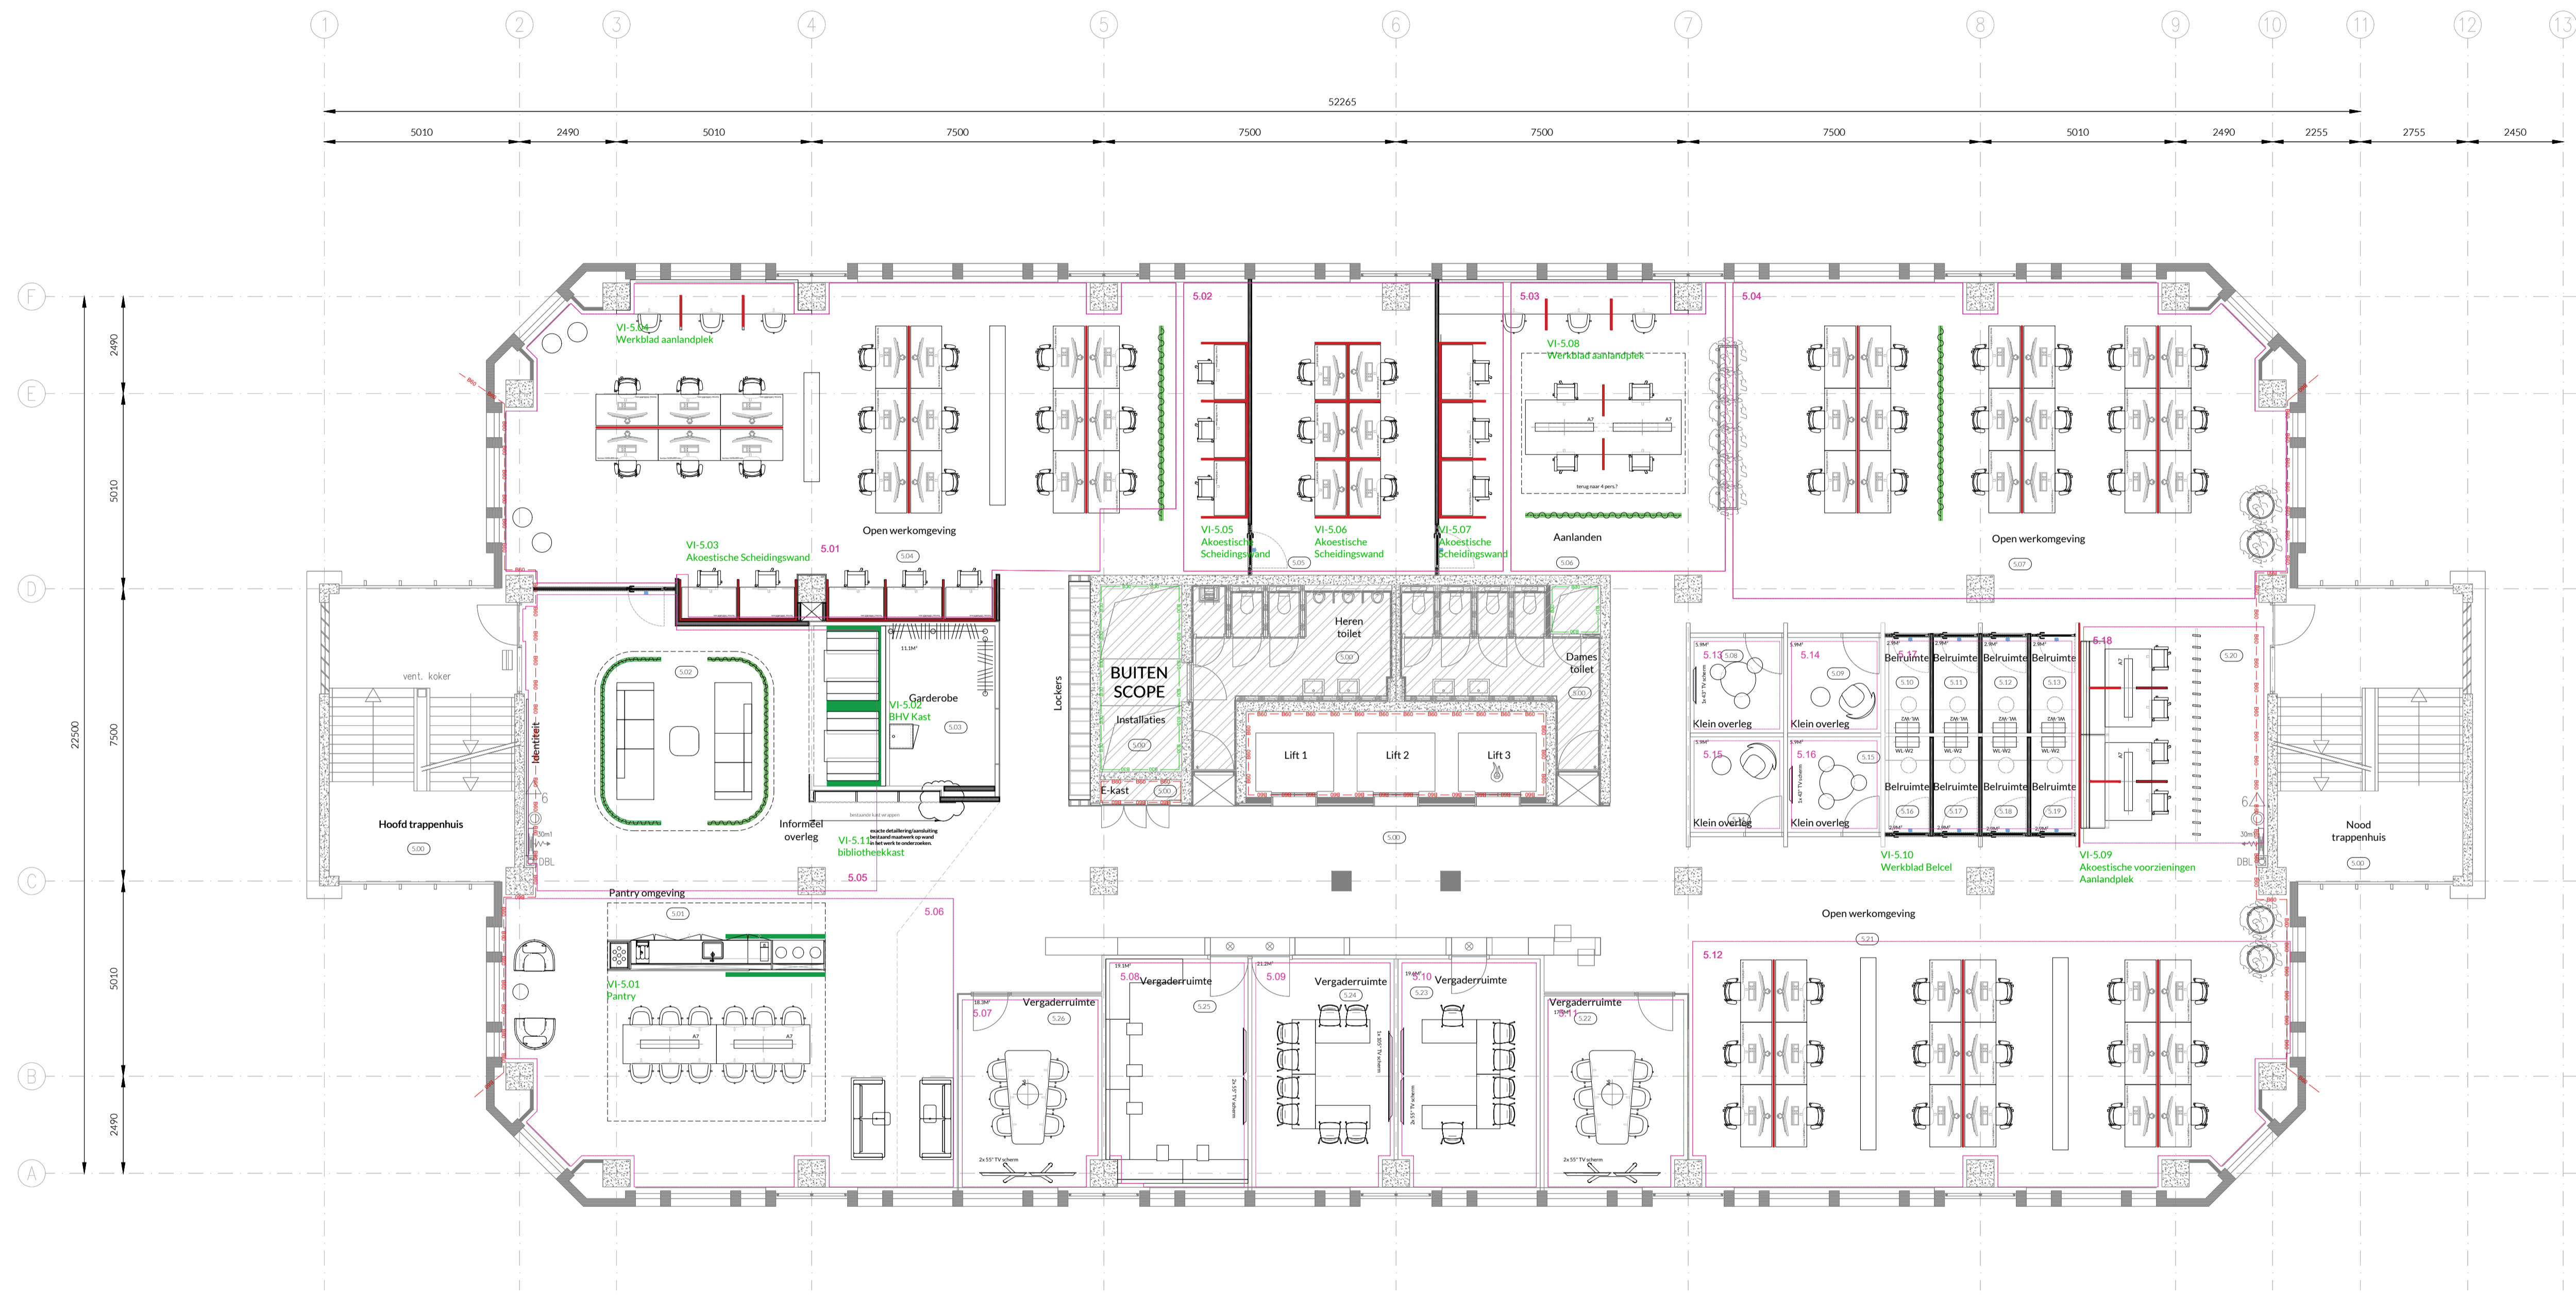

5e verdieping | 19.260+P

|   |  |  |                            |
|---|--|--|----------------------------|
| <b>ONTWERP 74</b><br><small>ST JACOB BELLEF</small> |  | Saksen Weimarplein 6<br>4818 LD Breda<br>info@ontwerp74.com<br>www.ontwerp74.com | datum<br><b>2025-08-18</b> |
| <b>Omgevingsdienst NZKG</b>                         |  | schaal<br><b>1: 100</b>  | wijz.datum<br>----         |
| <b>Definitief</b>                                   |  | formaat<br><b>A1</b>   | wijz.datum<br>----         |
| <b>PLATTEGROND 5e VERDIEPING</b>                    |  | tekeningnummer<br><b>INR-N5 01</b>   |                            |
| <b>ZONERING LOSSE INRICHTING</b>                    |  |  |                            |

maten in het werk controleren niet voor uitvoering