


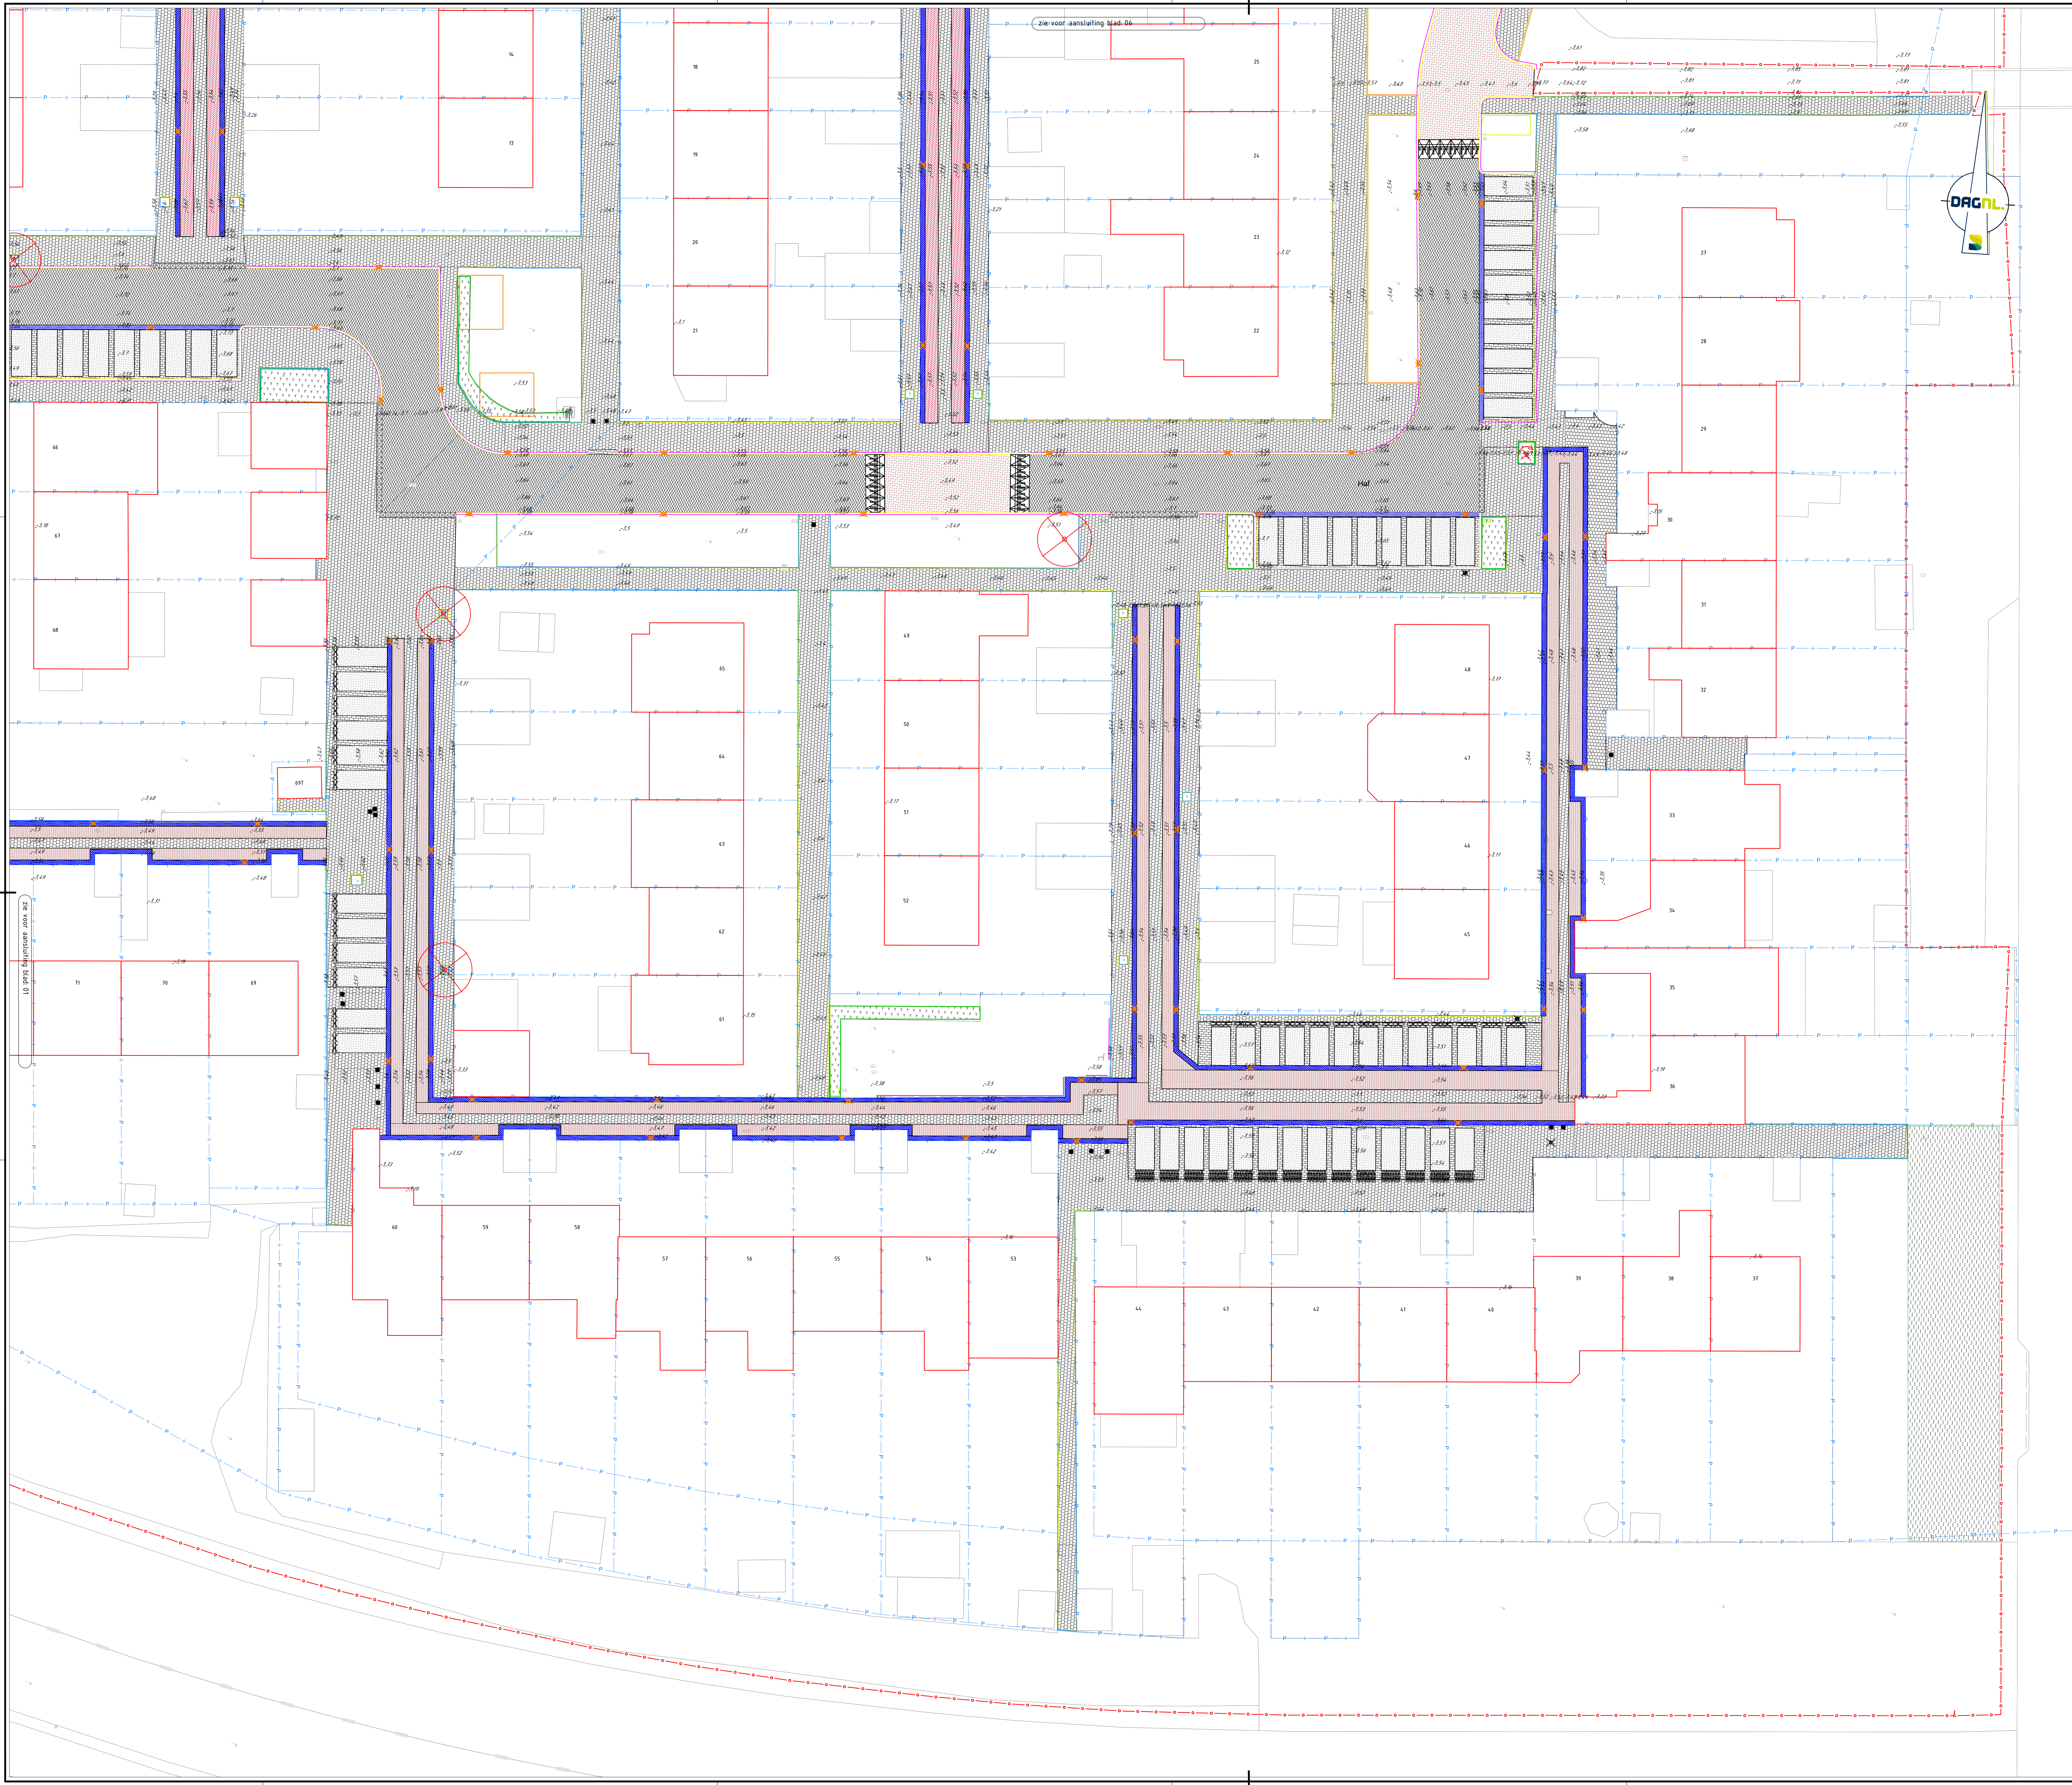

LEGENDA

- Bestaande bebouwing
- Bestaande kadastrale grens
- Bestaande te handhaven trottoerband 80/200x250
- Bestaande te handhaven trottoerstrook
- Verkgrens
- Bestaande boom
- Bestaande lichtmast
- Bestaande maaiveld hoogte
- Opnieuw betonklinkers keformaat halfsteensverband kleur grijs dik 80 mm
- Opnieuw betonklinkers 30x30x45 halfsteensverband kleur grijs
- Opnieuw betonklinkers 30x30x45 halfsteensverband kleur grijs
- Opnieuw tegel 100x100x40 mm grijs
- Opnieuw gebakken klinkers dikformaat keperverband kleur roodbruin dik 80 mm
- Opnieuw gebakken klinkers dikformaat elaboogverband kleur roodbruin dik 80 mm
- Opnieuw gebakken klinkers dikformaat halfsteensverband kleur roodbruin dik 80 mm
- Opnieuw betonstraatstenen dikformaat in keperverband kleur grijs dik 80 mm
- Opnieuw betonstraatstenen keformaat in elaboogverband kleur grijs dik 80 mm
- Opnieuw betonstraatstenen keformaat in elaboogverband kleur rood dik 80 mm
- Opnieuw dubbelklinker keformaat in halfsteensverband kleur rood dik 80 mm
- Zagen asfalterverharding
- Opnieuw asfalterverharding (grijs) kleur zwart dik 150 mm
- Verwijderen deklaag asfalt dik 40 mm
- Opnieuw molgat 4 strek B55 keformaat dik 80 mm
- Opnieuw molgat 5 strek B55 dikformaat dik 80 mm
- Opnieuw molgat 6 strek B55 dikformaat dik 80 mm
- Opnieuw molgat 4 strek gebakken klinkers dik 70 mm
- Hebelsgrens
- Opnieuw opstapband 40x200
- Opnieuw opstapband 40x200
- Opnieuw opstapband 100x250
- Opnieuw trottoerband 150/750x250
- Opnieuw trottoerband 150/750x250, gesteld in de beton
- Opnieuw trottoerband 80/200x250
- Opnieuw trottoerband 80/200x250, gesteld in de beton
- Opnieuw stoetband
- Opnieuw antiparkeerband 150/470x250x250 mm
- Opnieuw gietaf verspreidingswiel 240x1000 mm en 175x1000 mm
- Opnieuw stalen gebouwen met kunststof panelen
- Opnieuw boomkranenband 100x200
- Opnieuw boomkranenbanden 100x100x90
- Opnieuw klinkerbanden 80/200 x 100x500
- Opnieuw klinkerbanden 80/200 x 100x500
- Opnieuw trottoerband met klinkerbanding PAV 40/25 en 100/100 tot standop
- Opnieuw straatband met klinkerbanding PAV 40/25 en 100/100 tot standop
- Door derden op te nemen lichtmast
- Opnieuw belemmerd resp. dijkwalhoppaal
- Opnieuw stalen paal cantsch
- Opnieuw stalen paal cantsch
- Opnieuw flegpaal inclusief verankering
- Opnieuw schroefpaal
- Door derden op te nemen boom, inclusief stambe verwijderen
- Door derden te verglijden boom
- Opnieuw begroeiing
- Beem begroeiing op aangeven directe

