


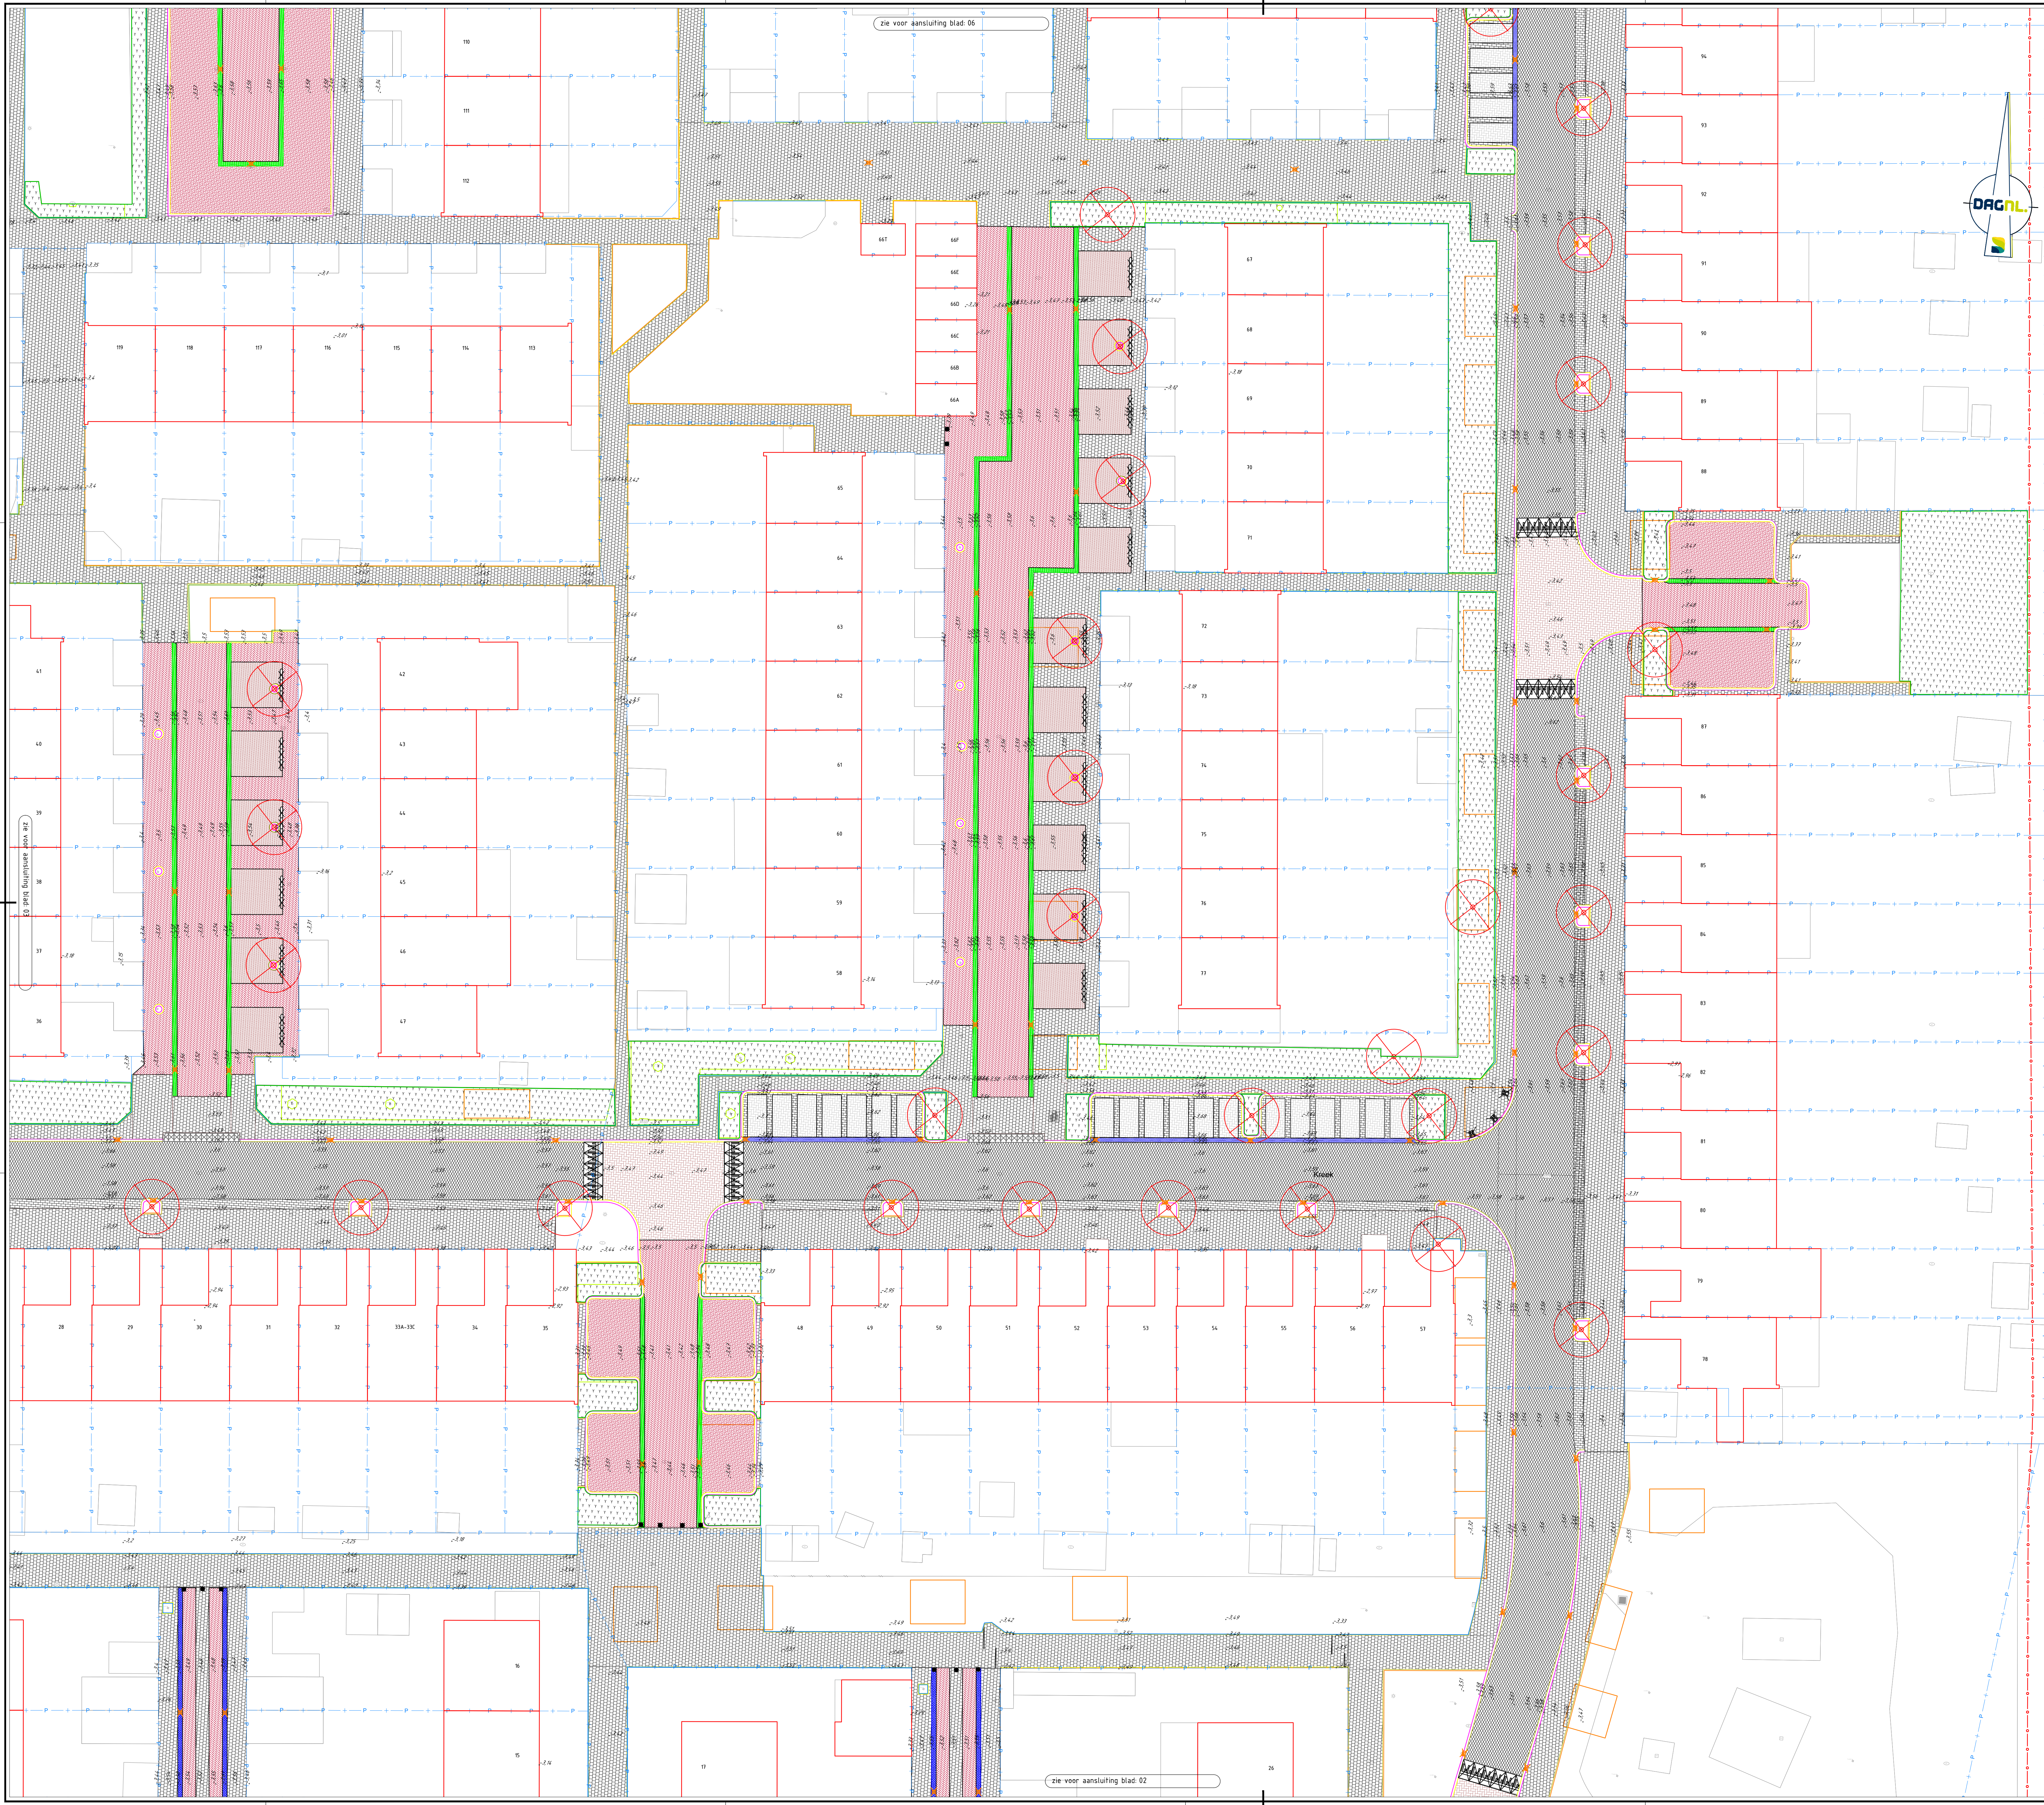

LEGENDA

- Bestaande bebouwing
- Bestaande kadastrale grens
- Bestaande te handhaven trottoirband 80/200x250
- Bestaande te handhaven trottoirruk
- Verkeersgrens
- Bestaande boom
- Bestaande lichtmast
- Bestaande maaiveld hoogte
- Opnieuw betonklinkers keformaat halfsteensverband kleur grijs dk 80 mm
- Opnieuw betontegels 300x300x45 halfsteensverband kleur grijs
- Opnieuw betontegels 300x300x45 halfsteensverband kleur grijs
- Opnieuw tegel 100x100x40 mm grijs
- Opnieuw gebakken klinkers dekformaat kepeverband kleur roodbruin dk 80 mm
- Opnieuw gebakken klinkers dekformaat elaboogverband kleur roodbruin dk 80 mm
- Opnieuw gebakken klinkers dekformaat halfsteensverband kleur roodbruin dk 80 mm
- Opnieuw betonstraalklinkers dekformaat in kepeverband kleur grijs dk 80 mm
- Opnieuw betonstraalklinkers keformaat in elaboogverband kleur grijs dk 80 mm
- Opnieuw betonstraalklinkers keformaat in elaboogverband kleur rood dk 80 mm
- Opnieuw dubbelklinkers keformaat in halfsteensverband kleur rood dk 80 mm
- Zagen asfaltverharding
- Opnieuw asfaltverharding (glaas kleur zwart) dk 150 mm
- Verwijderen deklaag asfalt dk 40 mm
- Opnieuw molgat 4 strek B55 keformaat dk 80 mm
- Opnieuw molgat 5 strek B55 keformaat dk 80 mm
- Opnieuw molgat 6 strek B55 keformaat dk 80 mm
- Opnieuw molgat 4 strek gebakken klinkers dk 70 mm
- Hoofdwegsgrens
- Opnieuw opsluitband 40x200
- Opnieuw opsluitband 40x200
- Opnieuw opsluitband 100x250
- Opnieuw trottoirband 150/150x250
- Opnieuw trottoirband 150/150x250, geschild in de beten
- Opnieuw trottoirband 80/200x250
- Opnieuw trottoirband 80/200x250, geschild in de beten
- Opnieuw stoetband
- Opnieuw antiparkeerband 150/170x250x250 mm
- Opnieuw drafak verkeersdrempel 240x1000 mm en 175x1000 mm
- Opnieuw stalen gebouwen met kunststof panelen
- Opnieuw boomkransband 100x200
- Opnieuw boomkransbanddekken 100x100x90
- Opnieuw trottoirbanden 80/200 x 100x500
- Opnieuw trottoirbanden 80/200 x 100x500
- Opnieuw trottoirband met klinkersluiting PVC 8/25 en grijs tot standop
- Opnieuw straathek met klinkersluiting PVC 8/25 en grijs tot standop
- Door derden op te nemen lichtmast
- Opnieuw belemmerd resp. diaphragmophaal
- Opnieuw stalen paal c/schot
- Opnieuw stalen paal c/schot
- Opnieuw felpaal inclusief verankering
- Opnieuw schuifhek
- Door derden op te nemen boom, inclusief stobbe verwijderen
- Door derden te vergaarden boom
- Opnieuw beplanting
- Beem beplanting op aangeven directe

