


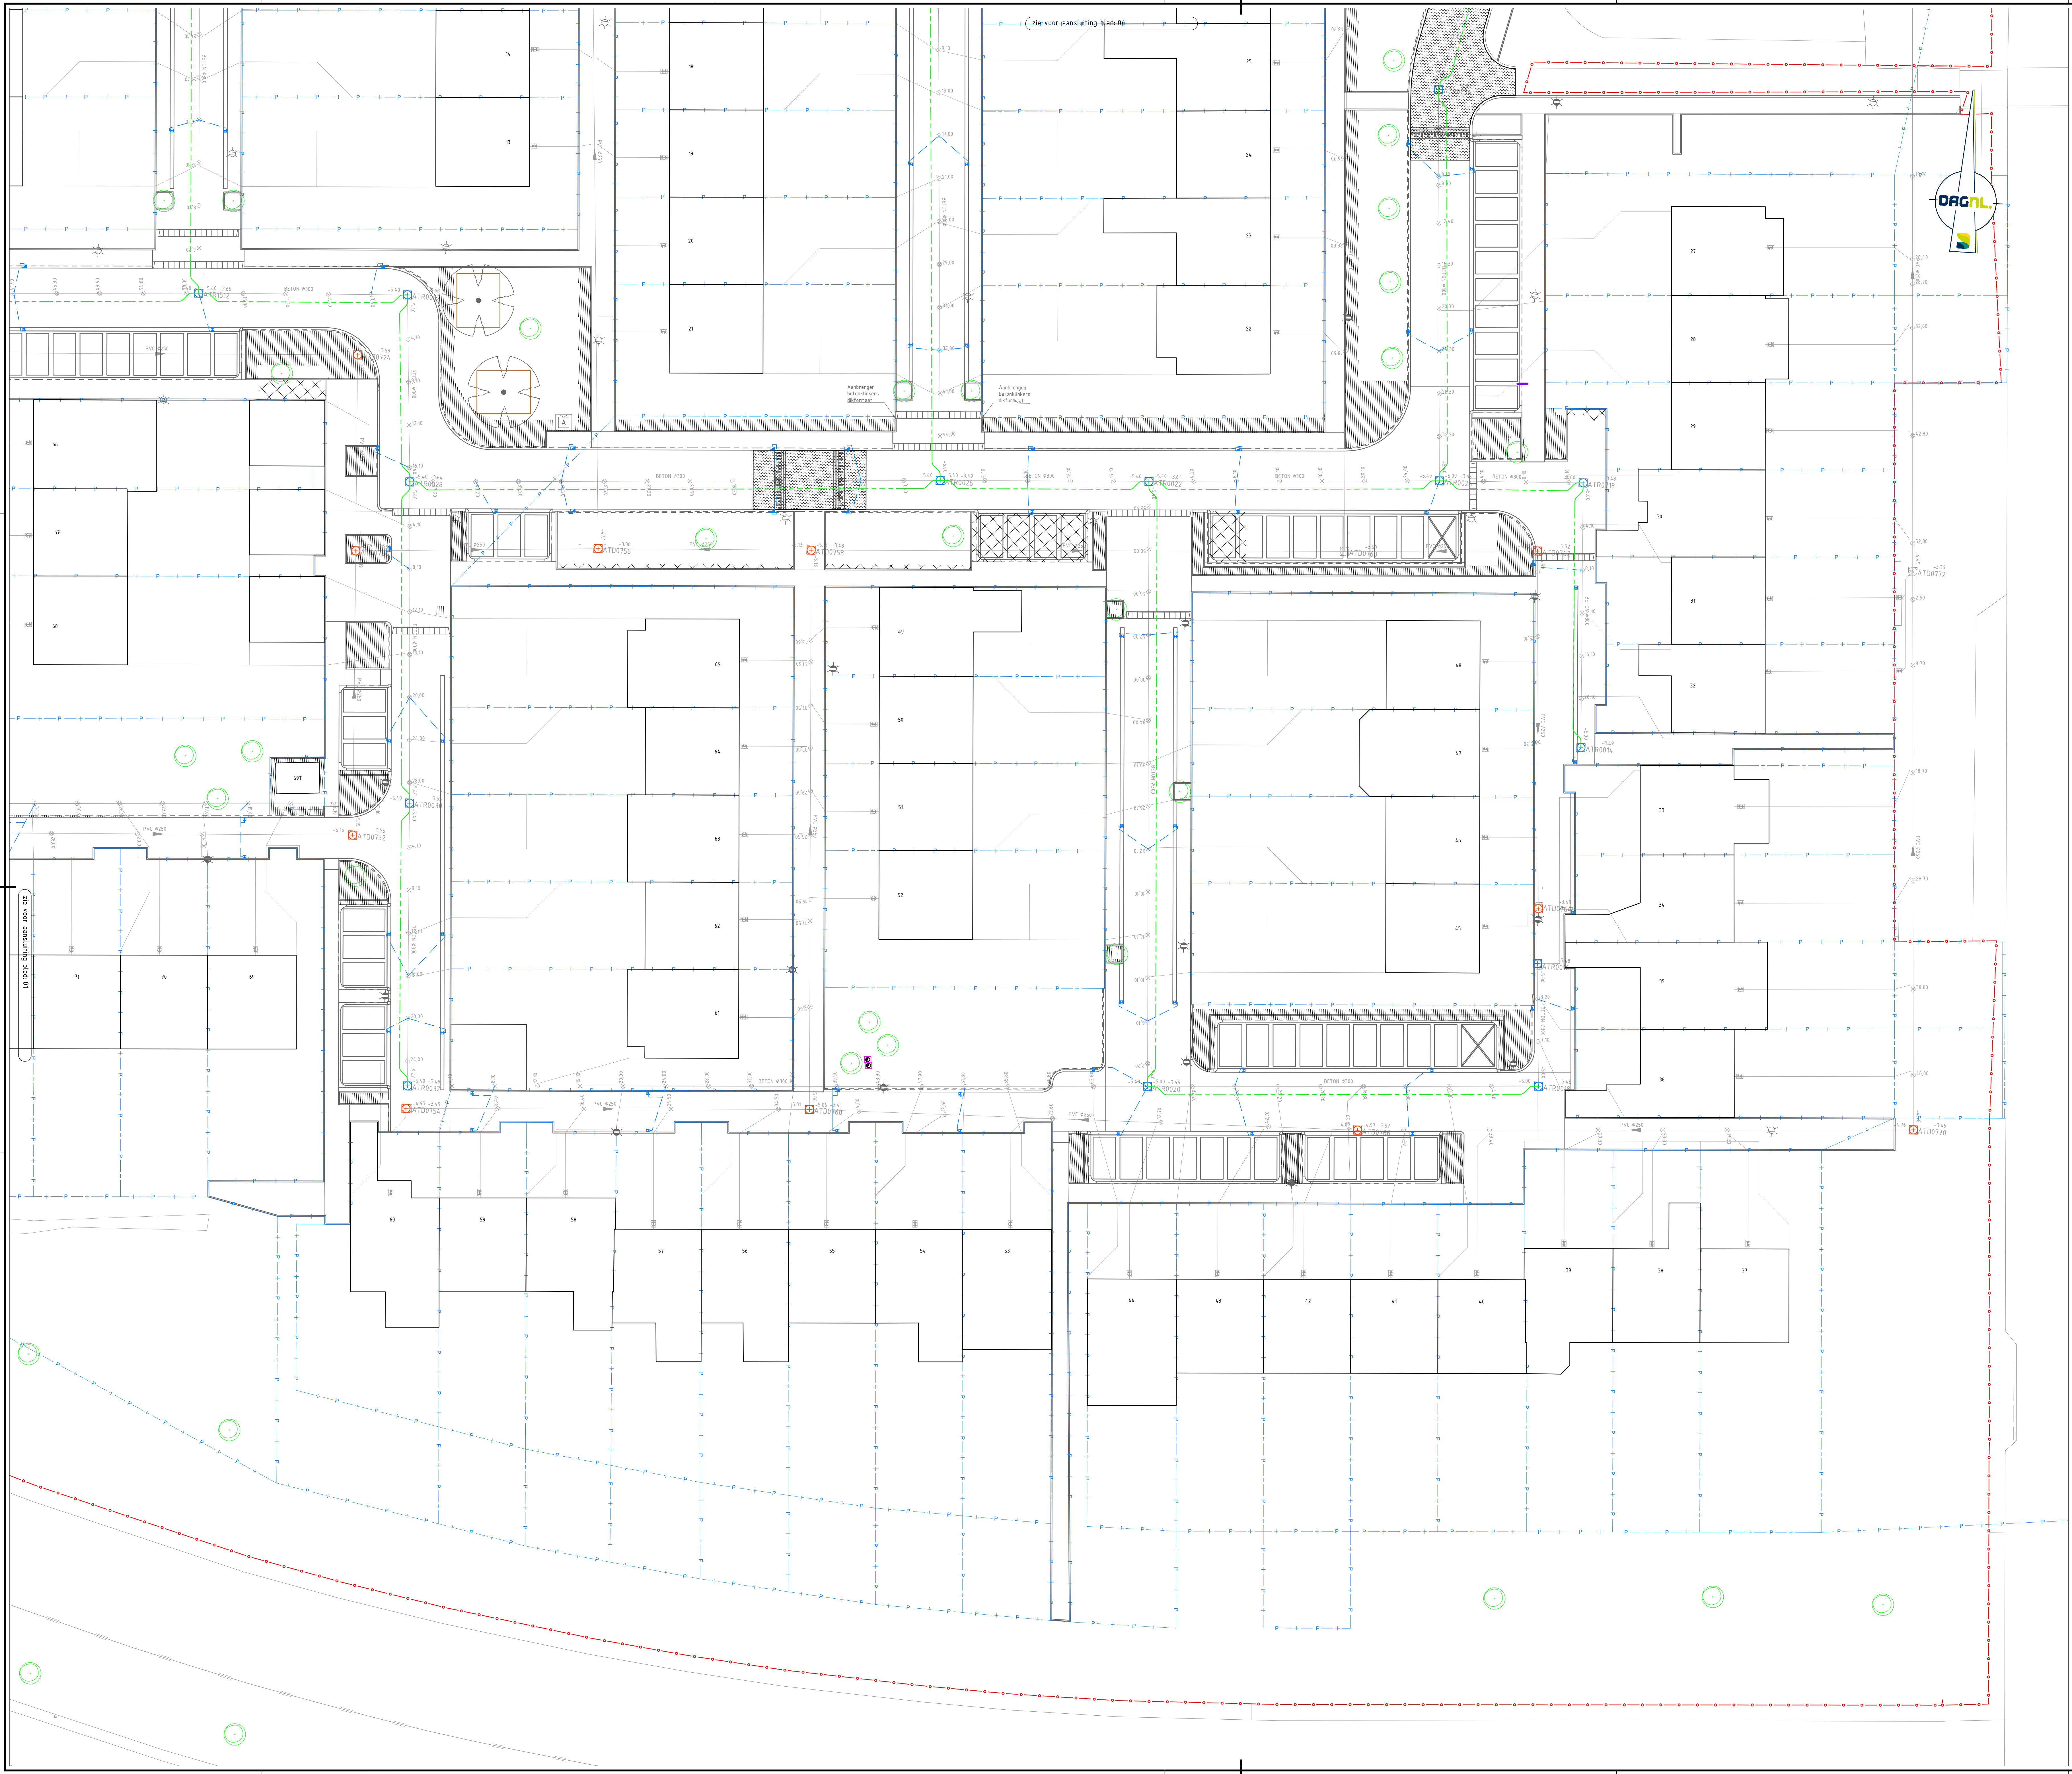

LEGENDA

- Aanbrengen dragspaling
PVC #100, breedte en afstand naar
aangewezen aanpak
in ontwerp
- Aanbrengen trottoir met kolkaanduiding
PVC #125 mm (grijs)
- Aanbrengen straatkolk met kolkaanduiding
PVC #125 mm (grijs)
- Aanbrengen trottoir met kolkaanduiding
PVC #125 mm (grijs)
- Op hoogte te stellen straatpoel (oranje), water, gas aanbrengen
rechtshoekige betonnen rand
- Op hoogte te stellen straatkolk aanbrengen rechtshoekige betonnen
rand
- Op hoogte brengen bestaande H&A putafdekking
- Op hoogte brengen bestaande VIA putafdekking
- Aanbrengen uitschotkolk, aansluiting PVC #125 mm
b.v. maatschikking
- Aanbrengen kabelbus PE #15 mm
voorzien van brandstaf
1x1x 160mm² kabel
- Ontgraven grond en aanbrengen nieuw maatschik
van 500 mm onder toekomstige maatschik
- Ontgraven zand en aanbrengen heidele laagbete 500 mm
onder toekomstige maatschik
- Ontgraven zand en aanbrengen menggravel laagbete 300 mm
onder toekomstige maatschik
- Aanbrengen zoningsgras

