


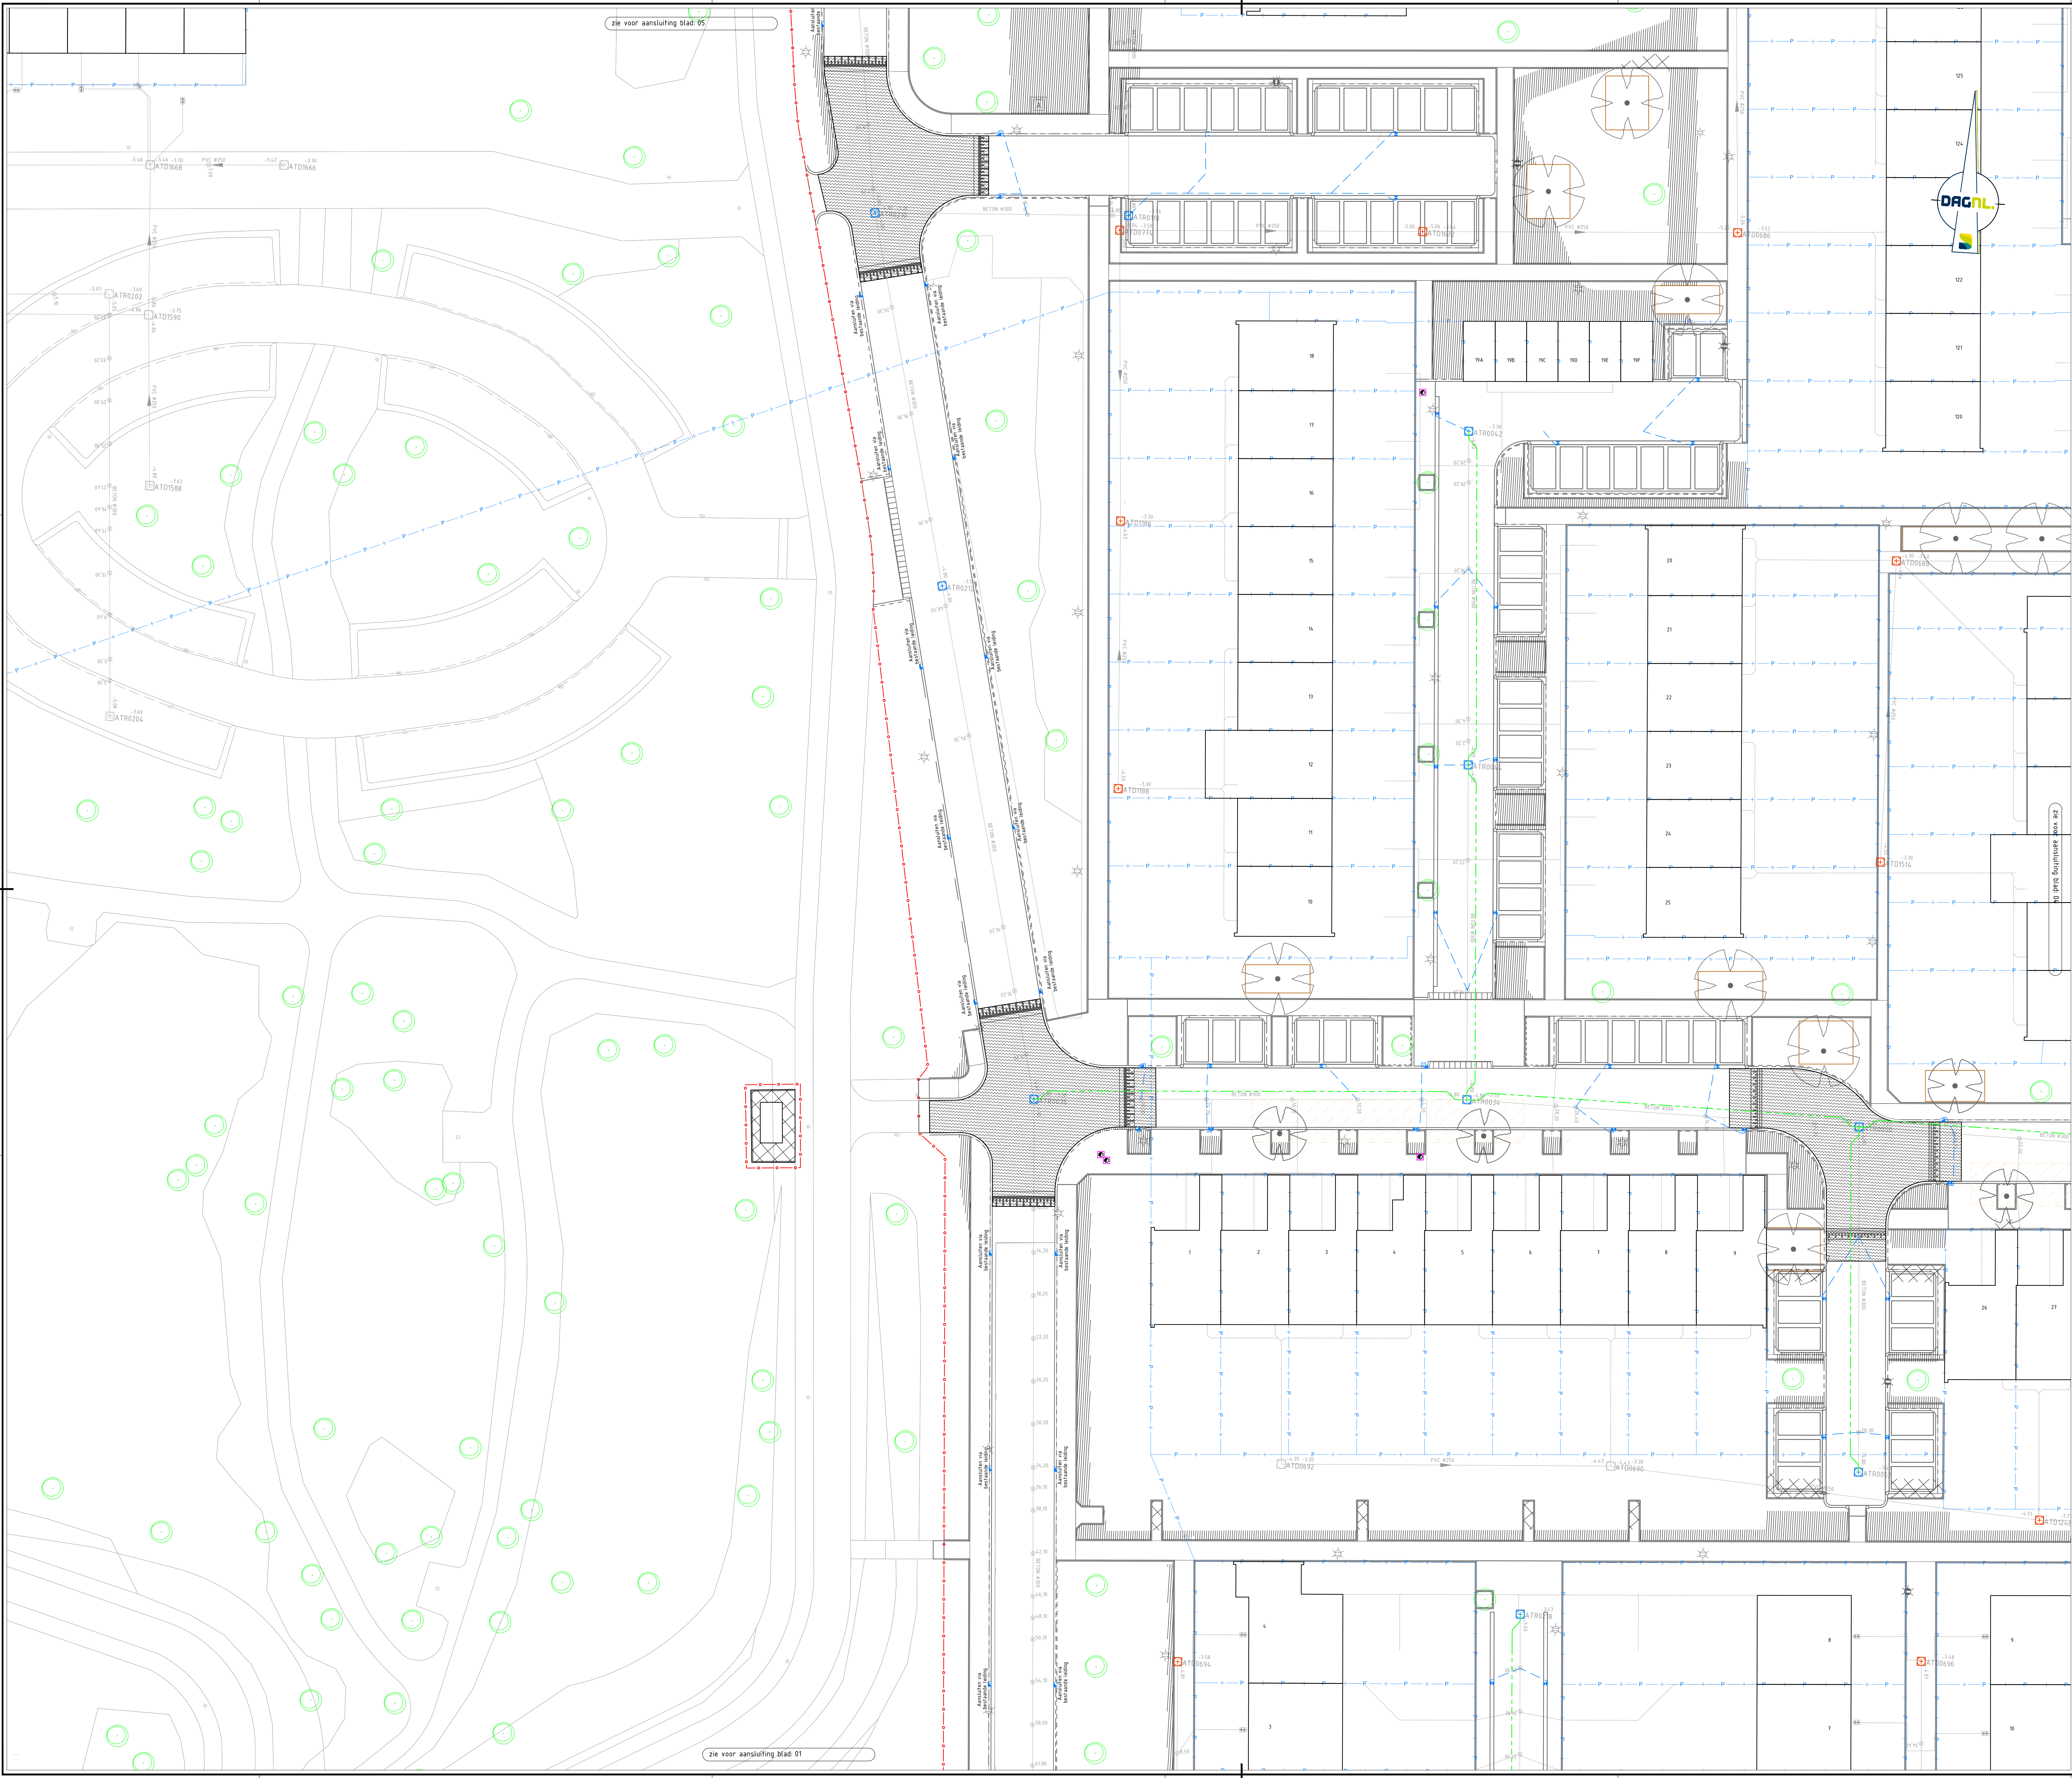

LEGENDA

- Aanbrengen draagleiding
PVC 400 mm breedte en afmetingen overeen met
aanpakmethode van de gemeente
- Aanbrengen trottoir met kolkaansluiting
PVC 400 mm (grijs)
- Aanbrengen straatkolk met kolkaansluiting
PVC 400 mm (grijs)
- Aanbrengen trottoir met kolkaansluiting
PVC 400 mm (grijs)
- Op hoogte te stellen straatkolk (oranje, water, gas) aanbrengen
rechtshoekige betonnen rand
- Op hoogte te stellen straatkolk (oranje, water, gas) aanbrengen
rechtshoekige betonnen rand
- Op hoogte brengen bestaande HVA putafdekking
- Op hoogte brengen bestaande VVA putafdekking
- Aanbrengen uitschroefstuk, verstuiving PVC 400 mm
b.v. maatschering
- Aanbrengen mantelbus PE 400 mm
voor een van het straat
b.v. tekeningshoogte
- Onderspreiden grond en aanbrengen nieuw maatschering
van 500 mm onder tekeningshoogte
- Onderspreiden zand en aanbrengen heidele laagdikte 500 mm
onder tekeningshoogte
- Onderspreiden zand en aanbrengen menggravel laagdikte 300 mm
onder tekeningshoogte
- Aanbrengen zonnegrasslaag

