


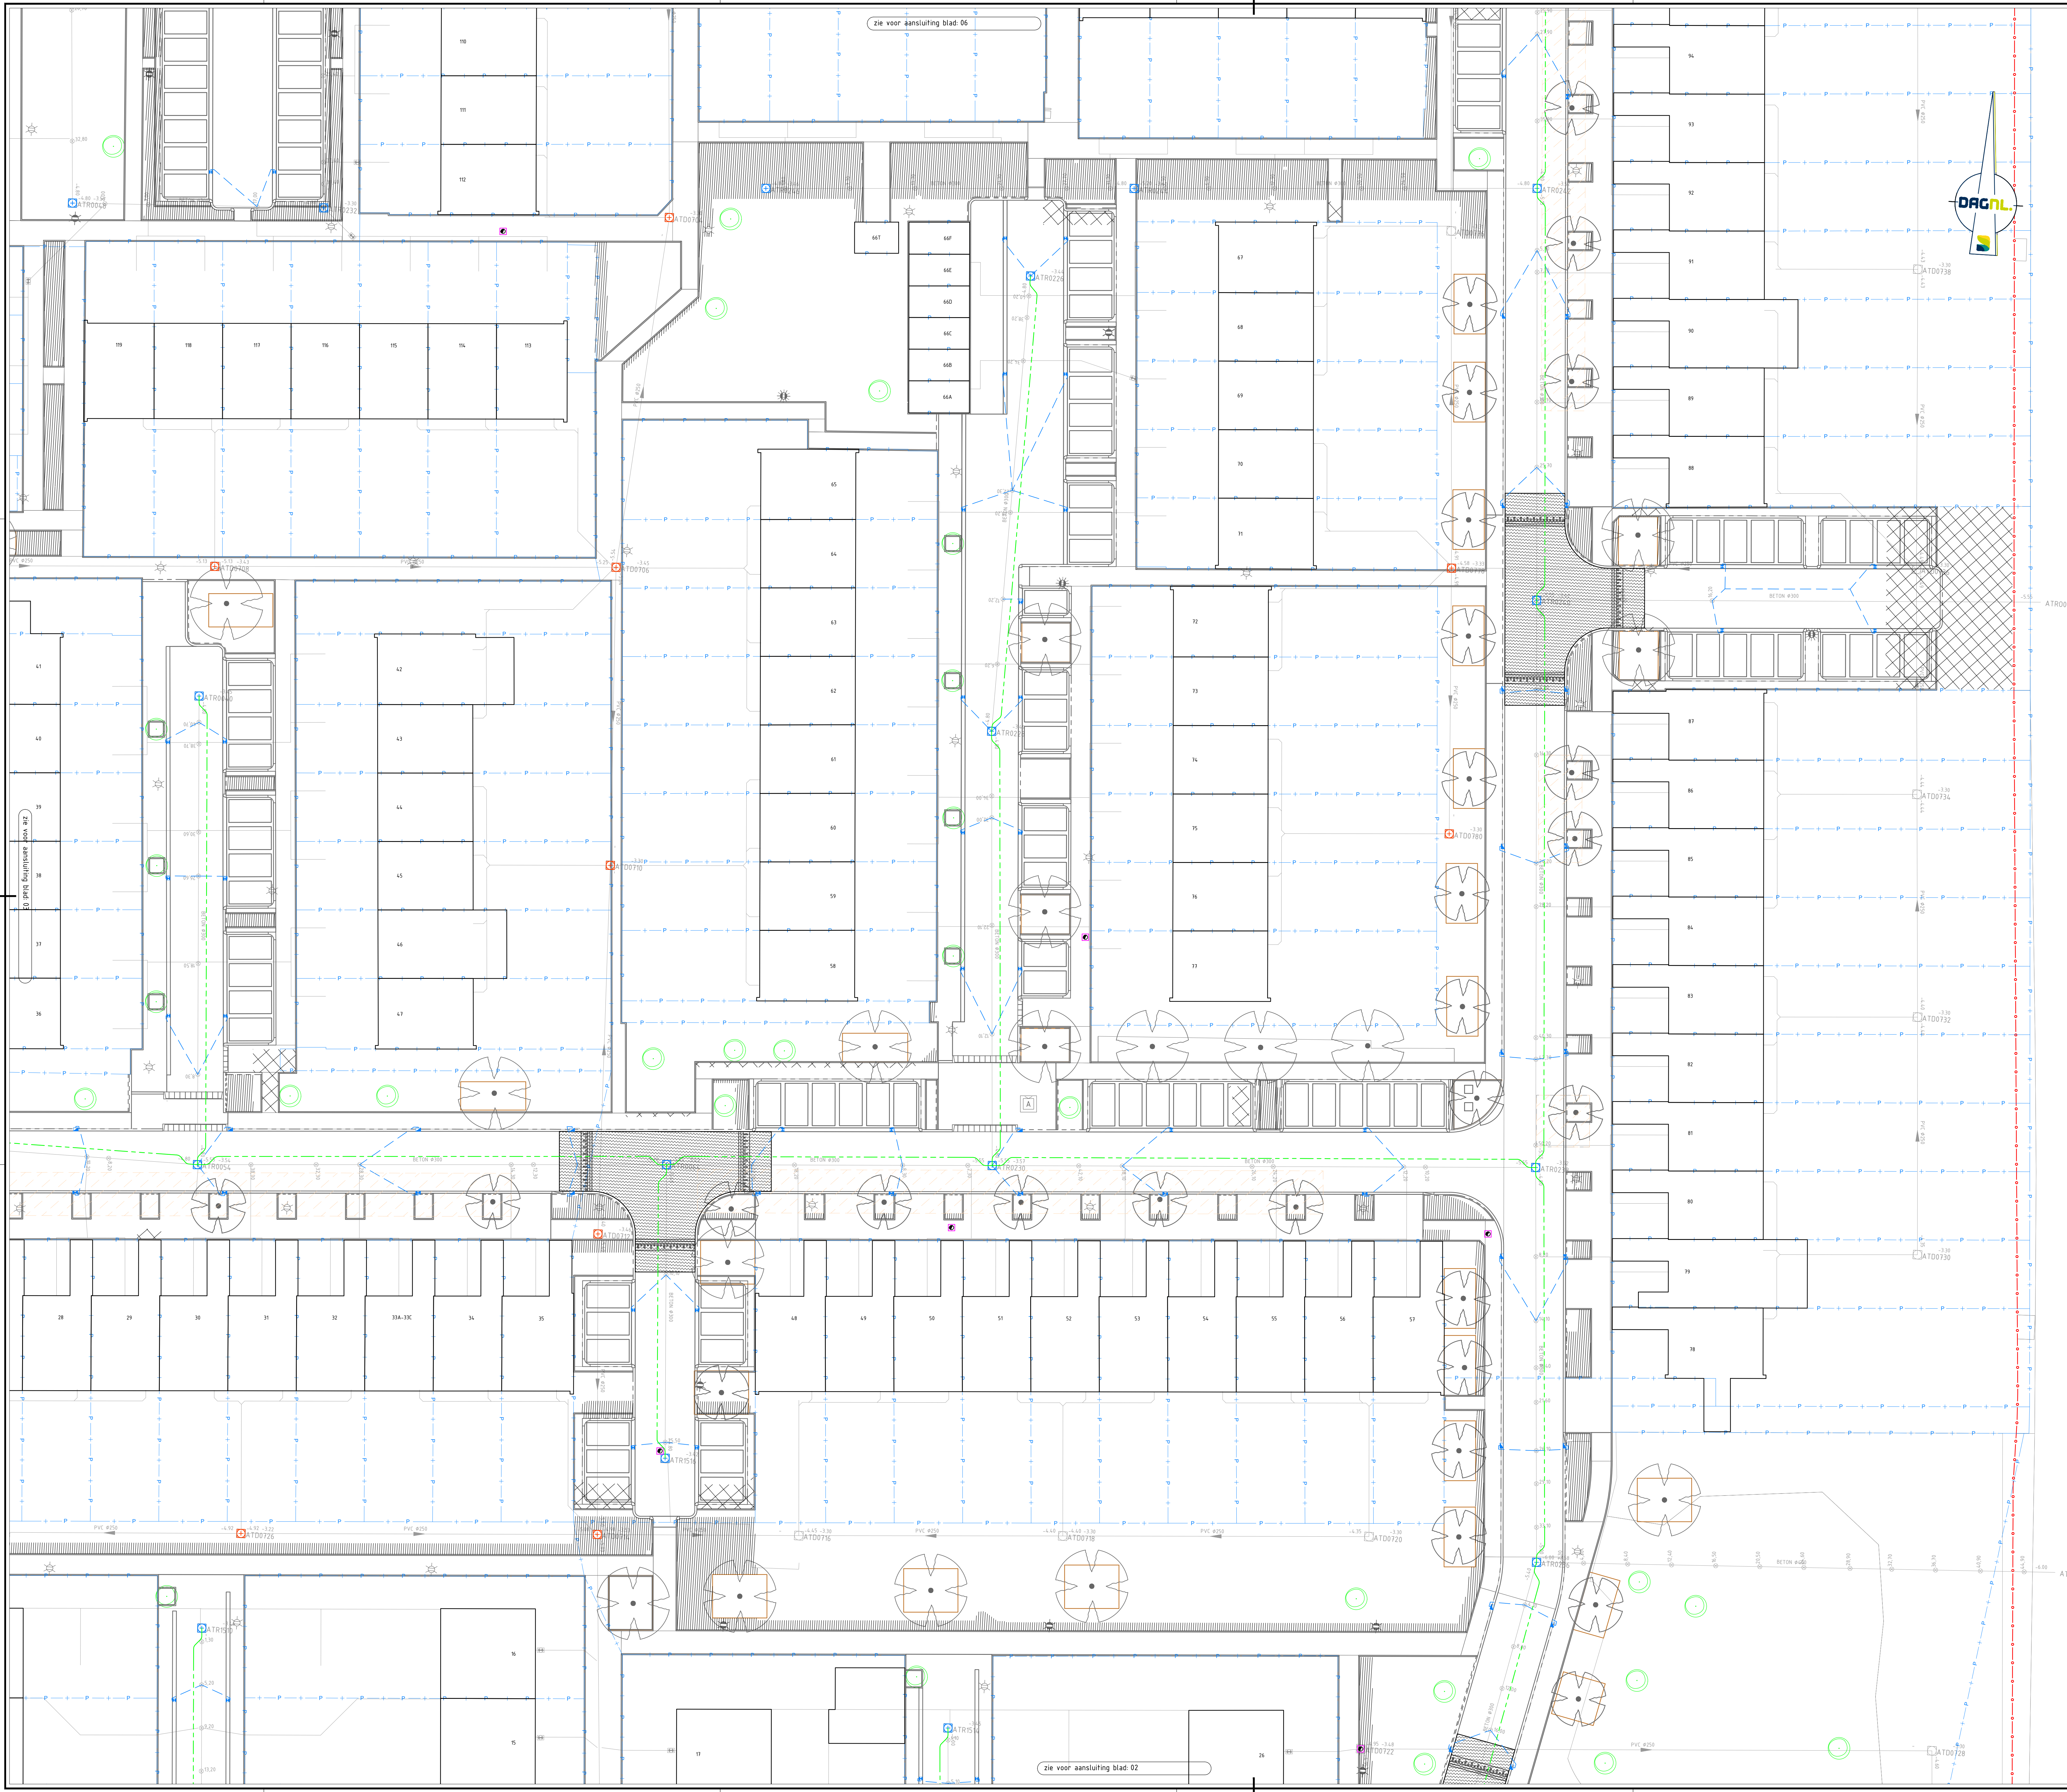

LEGENDA

- Aanbrengen draagleiding
PVC #100, afstand en ophangvervald worden van
aangegewezen aansluiting
in de omgeving
- Aanbrengen trottoir met kolkaansluiting
PVC #125 mm (grijs)
- Aanbrengen straatkolk met kolkaansluiting
PVC #125 mm (grijs)
- Aanbrengen trottoir met kolkaansluiting
PVC #125 mm (grijs)
- Op hoogte te stellen straatkolk (oranje, water, gas) aanbrengen
rechtshoekige betonnen rand
- Op hoogte te stellen straatkolk (oranje, water, gas) aanbrengen
rechtshoekige betonnen rand
- Op hoogte brengen bestaande HVA putafdekking
- Op hoogte brengen bestaande VVA putafdekking
- Aanbrengen uitsluitend, aansluiting PVC #125 mm
b.v. maatschering
- Aanbrengen manillaus PE #15 mm
voor aan het frezen
b.v. te ontgieten lasten
- Ontgraven grond en aanbrengen nieuw maatsluis
van 500 mm onder toekomstige maatsluis
- Ontgraven zand en aanbrengen heideerde laagste 500 mm
onder toekomstige maatsluis
- Ontgraven zand en aanbrengen mangruut laagste 300 mm
onder toekomstige maatsluis
- Aanbrengen zoningsgras

