


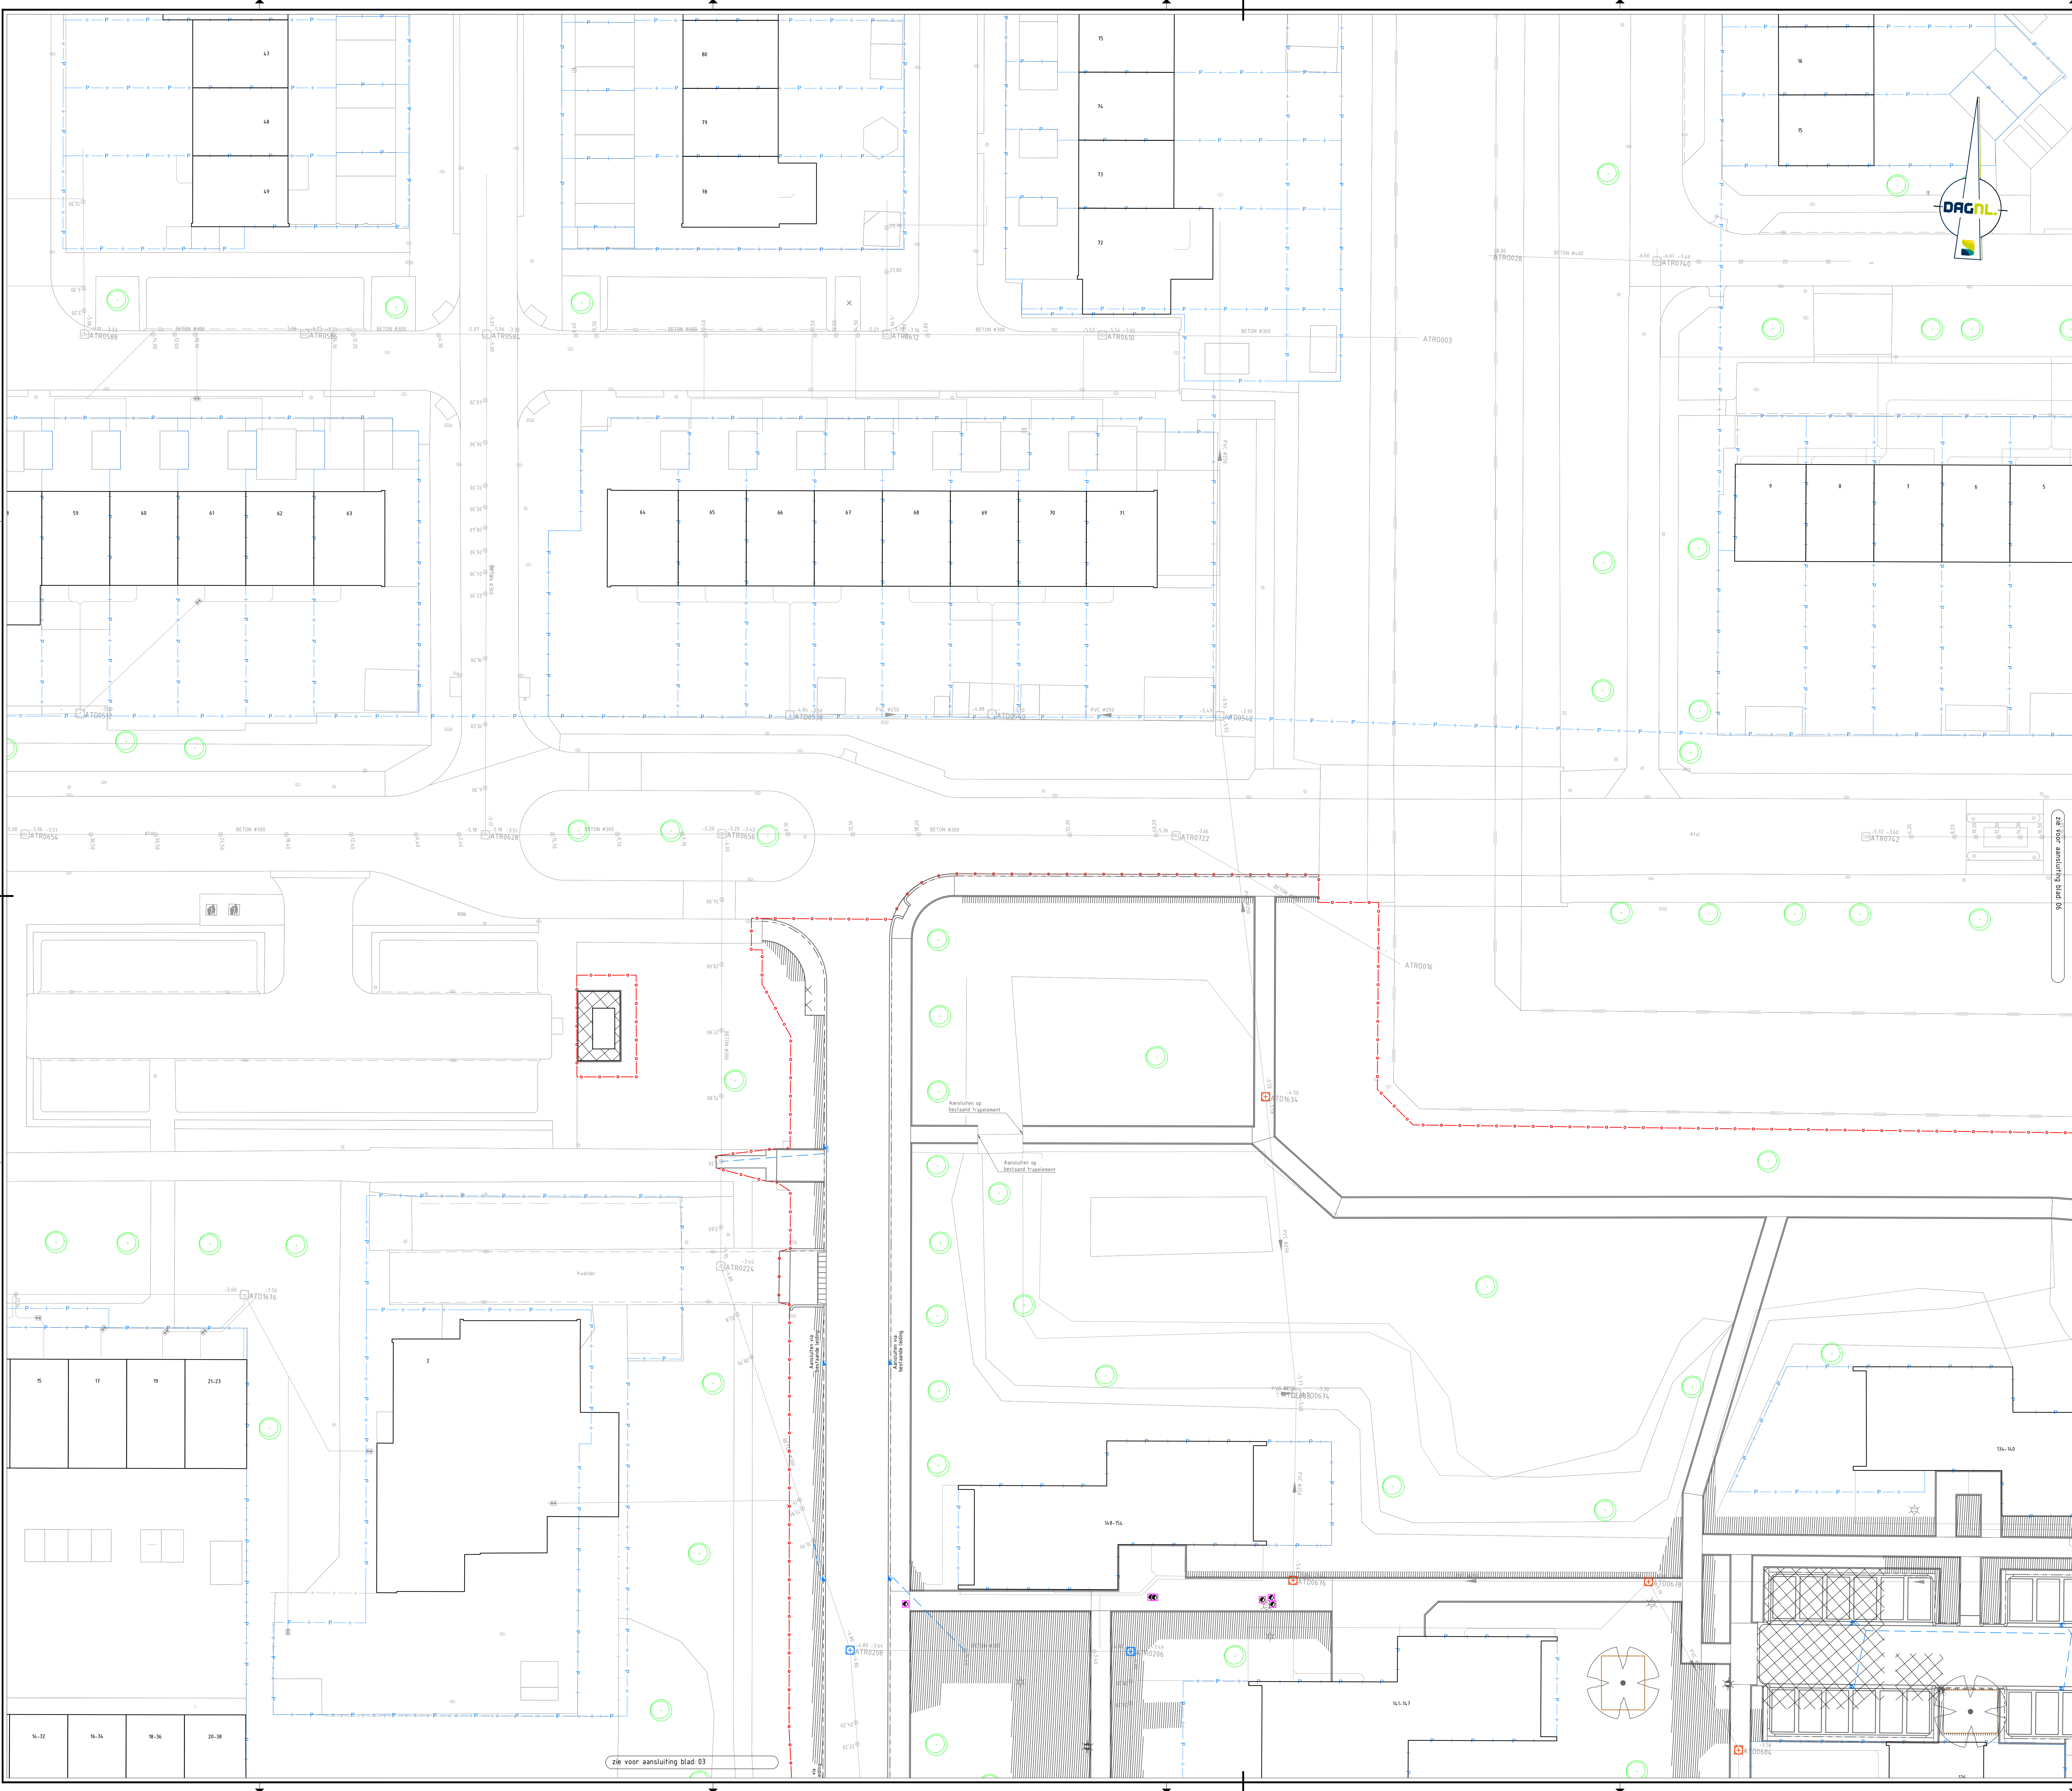

LEGENDA

- Aanbrengen draagleiding
PVC ribben profiel en afgeleverd voorzien van
afhangende aansluiting
in de omgeving
- Aanbrengen trottoirkruk met kolkaansluiting
PVC Ø125 mm (grijs)
- Aanbrengen straatkruk met kolkaansluiting
PVC Ø125 mm (grijs)
- Aanbrengen trottoirkruk 50/200 met kolkaansluiting
PVC Ø125 mm (grijs)
- Op hoogte te stellen straatkruk (oranje, water, gas) aanbrengen
rechtshoekige betonnen rand
- Op hoogte te stellen straatkruk aanbrengen rechtshoekige betonnen
rand
- Op hoogte brengen bestaande H&A putafdekking
- Op hoogte brengen bestaande VIA putafdekking
- Aanbrengen uitschroefstuk, aansluiting PVC Ø125 mm
b.v. maatschering
- Aanbrengen mannelus PE Ø150 mm
voorzien van freestrand
100% toelatingstijl lasten
- Ondersprei grond en aanbrengen nieuw maatsluit
van 500 mm onder toekomstige maatslithoogte
- Ondersprei zand en aanbrengen heidelede laagdikte 500 mm
onder toekomstige maatslithoogte
- Ondersprei zand en aanbrengen menggravel laagdikte 300 mm
onder toekomstige maatslithoogte
- Aanbrengen zonnegrasslaag

