



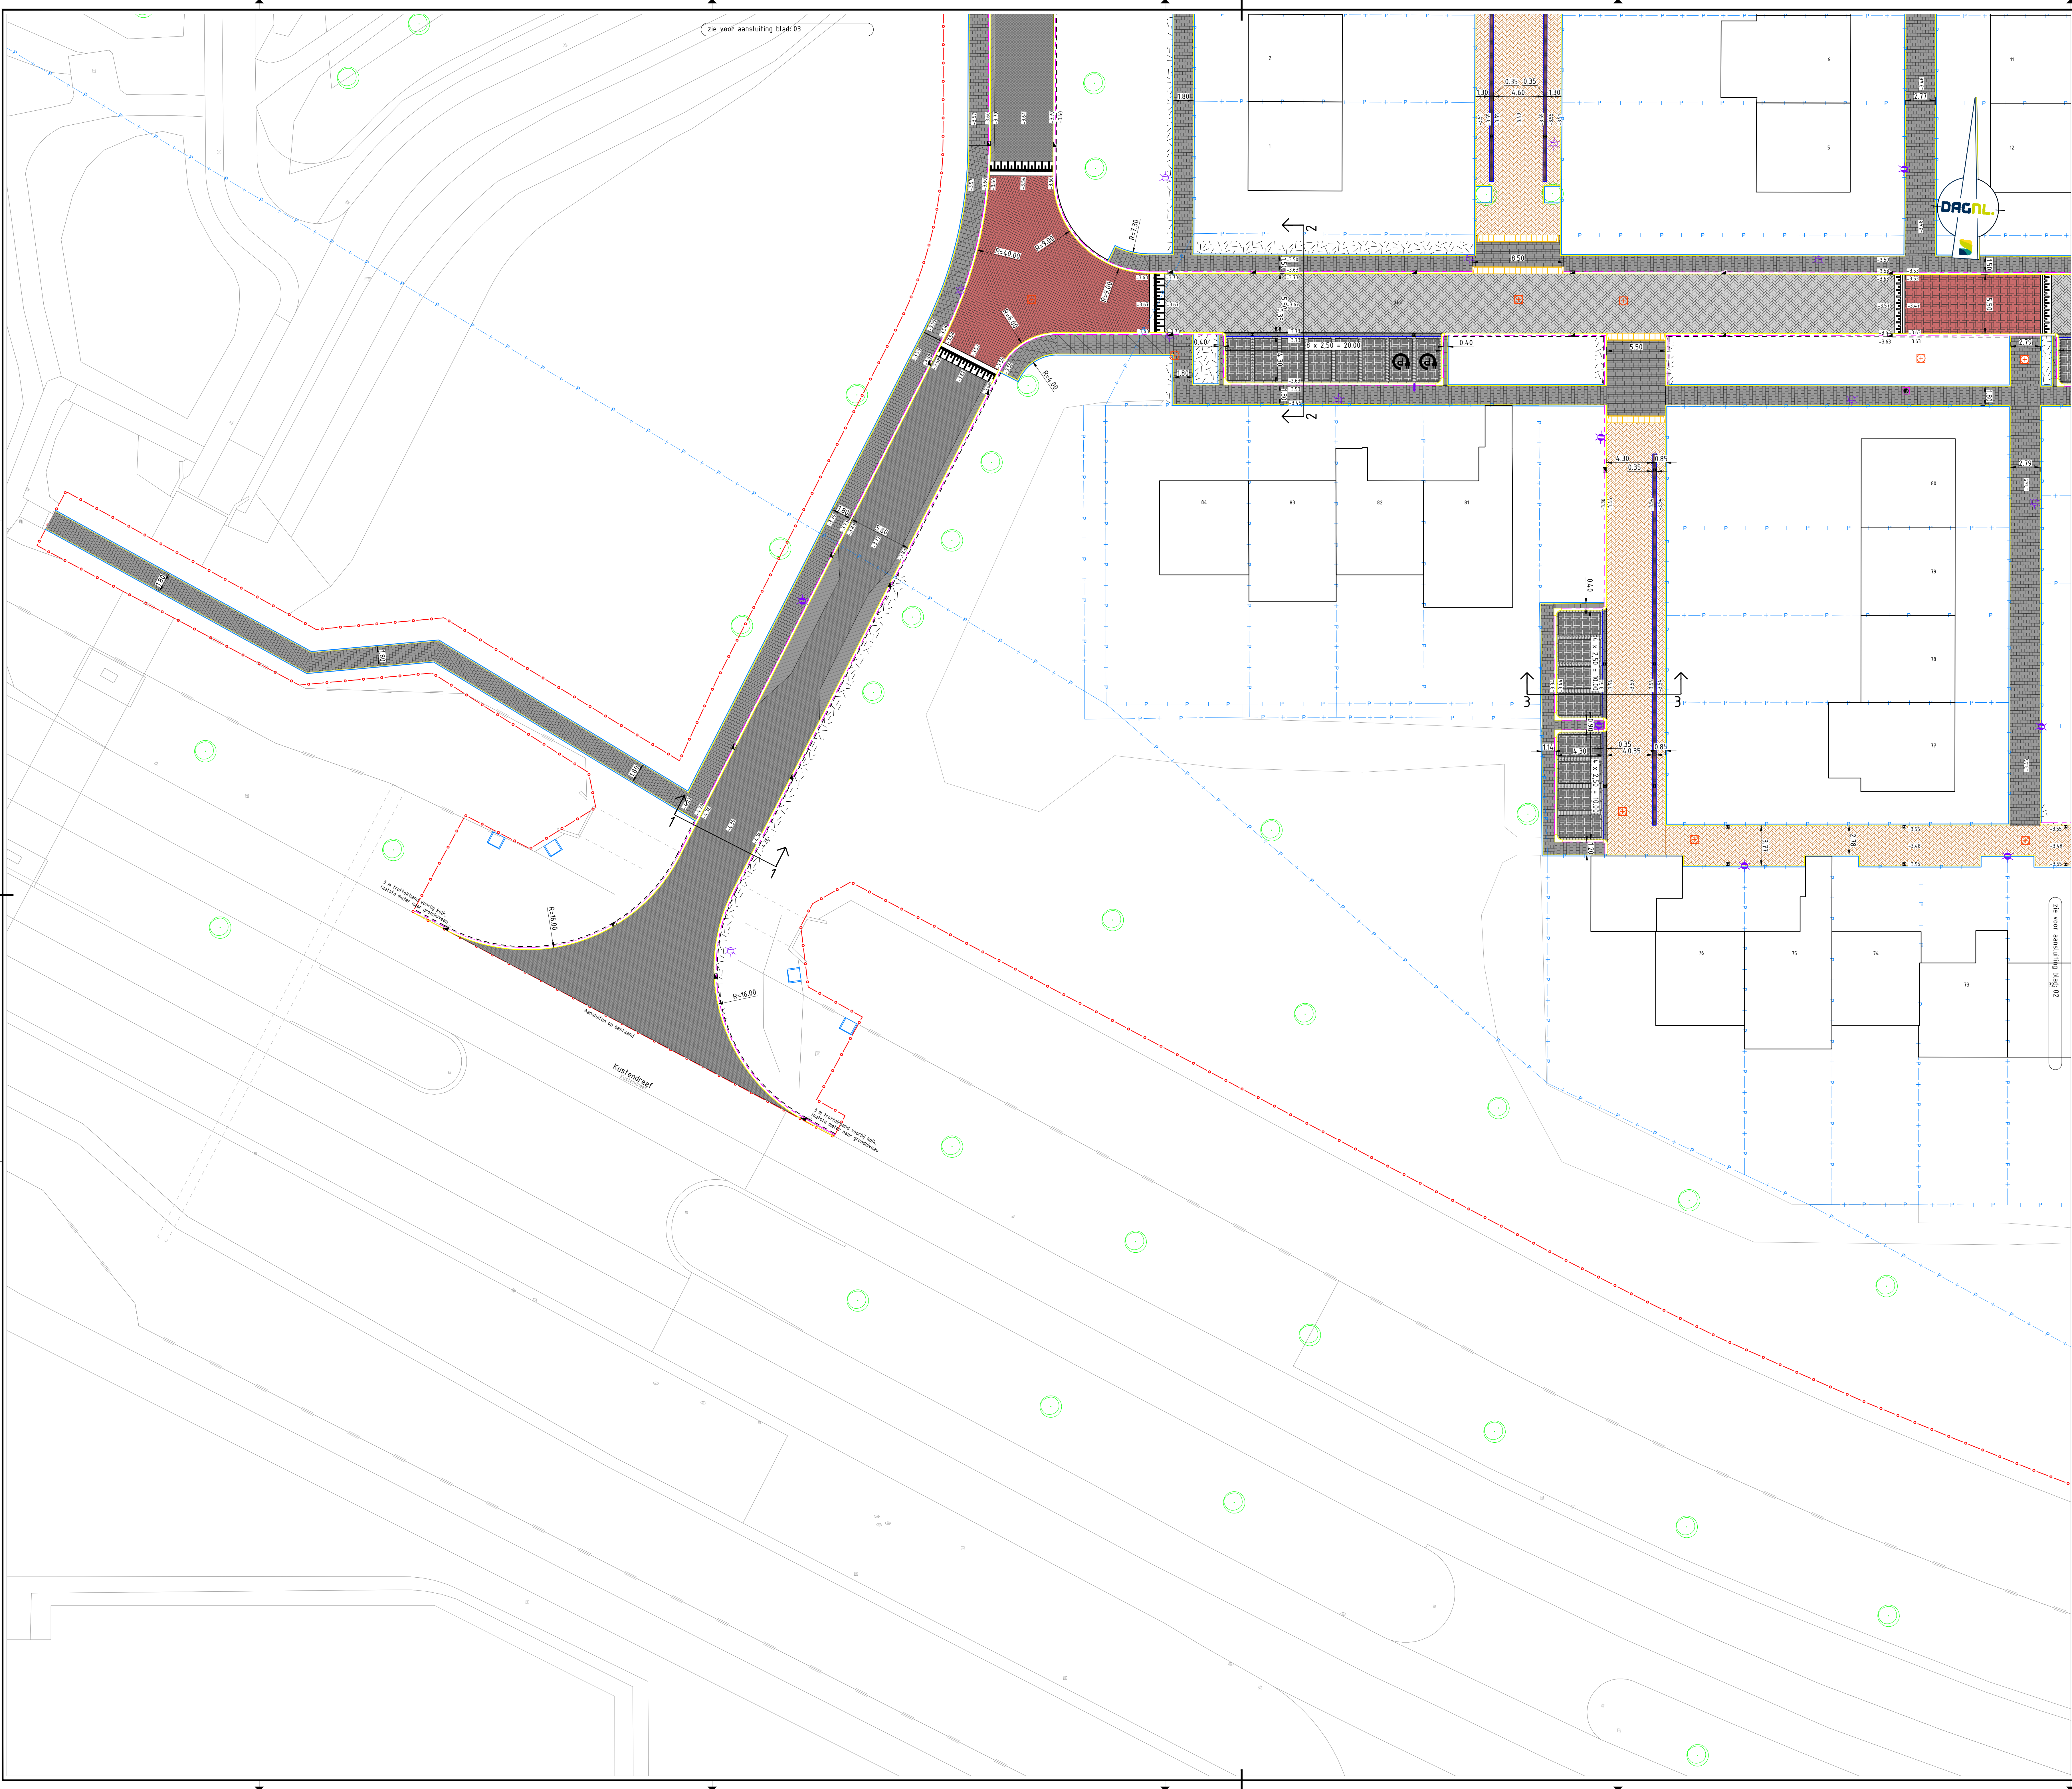


LEGENDA

- Bestaande bebouwing
- Perceelsgrens
- Werkgrens
- Bestaande boom, verplante boom
- Bestaande ondergrondse container of handhaven
- Nieuwe hoogte t.o.v. N.A.P.
- Aanbrengen tegels 300x300x40 kleur grijs
- Aanbrengen tegels 300x300x80 kleur grijs
- Aanbrengen uitslagtegels 400x600x60 mm kleur grijs
- Aanbrengen straatbakstenen in kegelverband (hergebruikt)
- Aanbrengen betrekkeners kegelmaat eldooierverband kleur rood
- Aanbrengen betrekkeners kegelmaat eldooierverband kleur onttact (P-vakken metjes)
- Aanbrengen betrekkeners dekmaat halfsteensverband kleur edelgrijs (P-vakken erandring)
- Aanbrengen BSS dekmaat halfsteensverband grijs HVA-spritsjes
- Aanbrengen watergasterende betonsstraalsteen kegelmaat in kegelverband kleur grijs
- Aanbrengen betonsstraalsteen kegelmaat in kegelverband kleur grijs
- Aanbrengen betonsstraalsteen kegelmaat in halfsteensverband kleur grijs
- Aanbrengen dubbelklinkers grijs halfsteensverband
- Aanbrengen tegels 500x500x40 kleur grijs (hergebruikt)
- Aanbrengen asfaltverharding dekmaat rijbaan 40 mm dekmaat AC 10 tar
- Aanbrengen asfaltverharding rijbaan 40 mm dekmaat AC 10 tar
- Herstraten verharding voor voort de situatie
- Aanbrengen edelgrijs 5 strakken dekmaat BSS
- Aanbrengen edelgrijs 5 strakken gebakken klinker
- Materialengrens
- Aanbrengen asfaltband 100x200 mm
- Aanbrengen gietband 50/200x200 mm
- Aanbrengen trottoirband 180/200x250 mm
- Aanbrengen trottoirband 180/200x250 mm gesteld in de beton
- Aanbrengen trottoirband 180/200x250 mm kegelmaat, toe 400 in v.w. 4,30 m
- Op hoogte brengen bestaande HVA putafdekking
- Op hoogte brengen bestaande HVA putafdekking
- Aanbrengen verplaatsen 500x500x250, Links, Rechts, Rechts
- Aanbrengen verplaatsen 180/200x250 naar 50/200x200 links resp. rechts
- Aanbrengen gestrate drempel

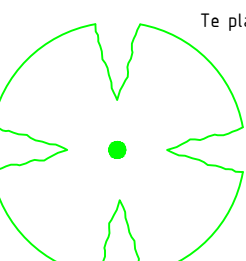

Te planten boom 2e grootte door derden

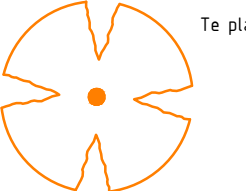

Profielen en waar nodig aanvullen met grond een inzaaien door derden

Door te spuiten boomplantgat resp. 20 m3 bij boom 2e grootte


Door te spuiten boomplantgat resp. 20 m3 bij boom 2e grootte

Aanbrengen vrijgekomen verkeersterminal E50 met flankaal

Locatie teekunstige parkeerplaatsen voorzien van taakplaten

Bestaande te handhaven lichtmast

Door derden te plaatsen lichtmast

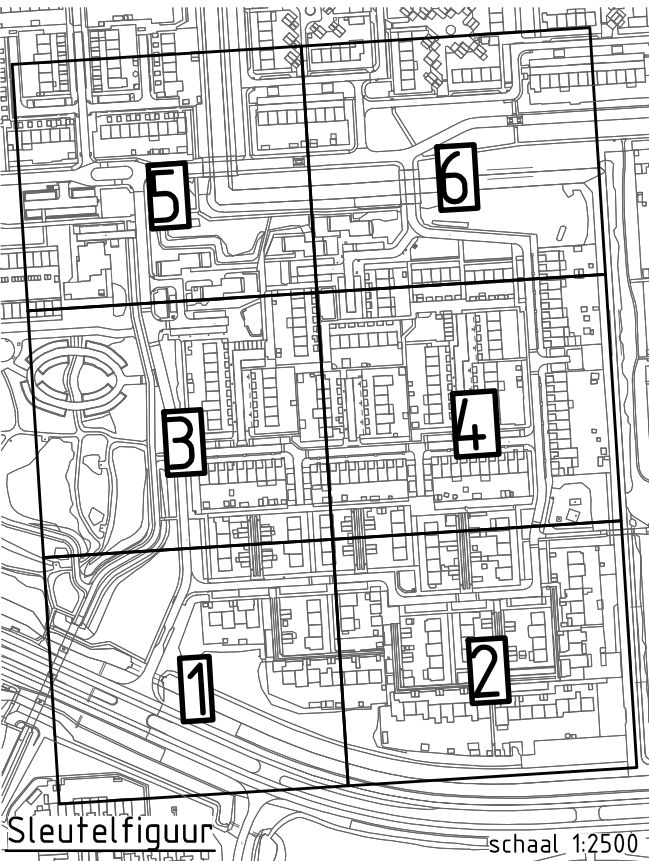

