

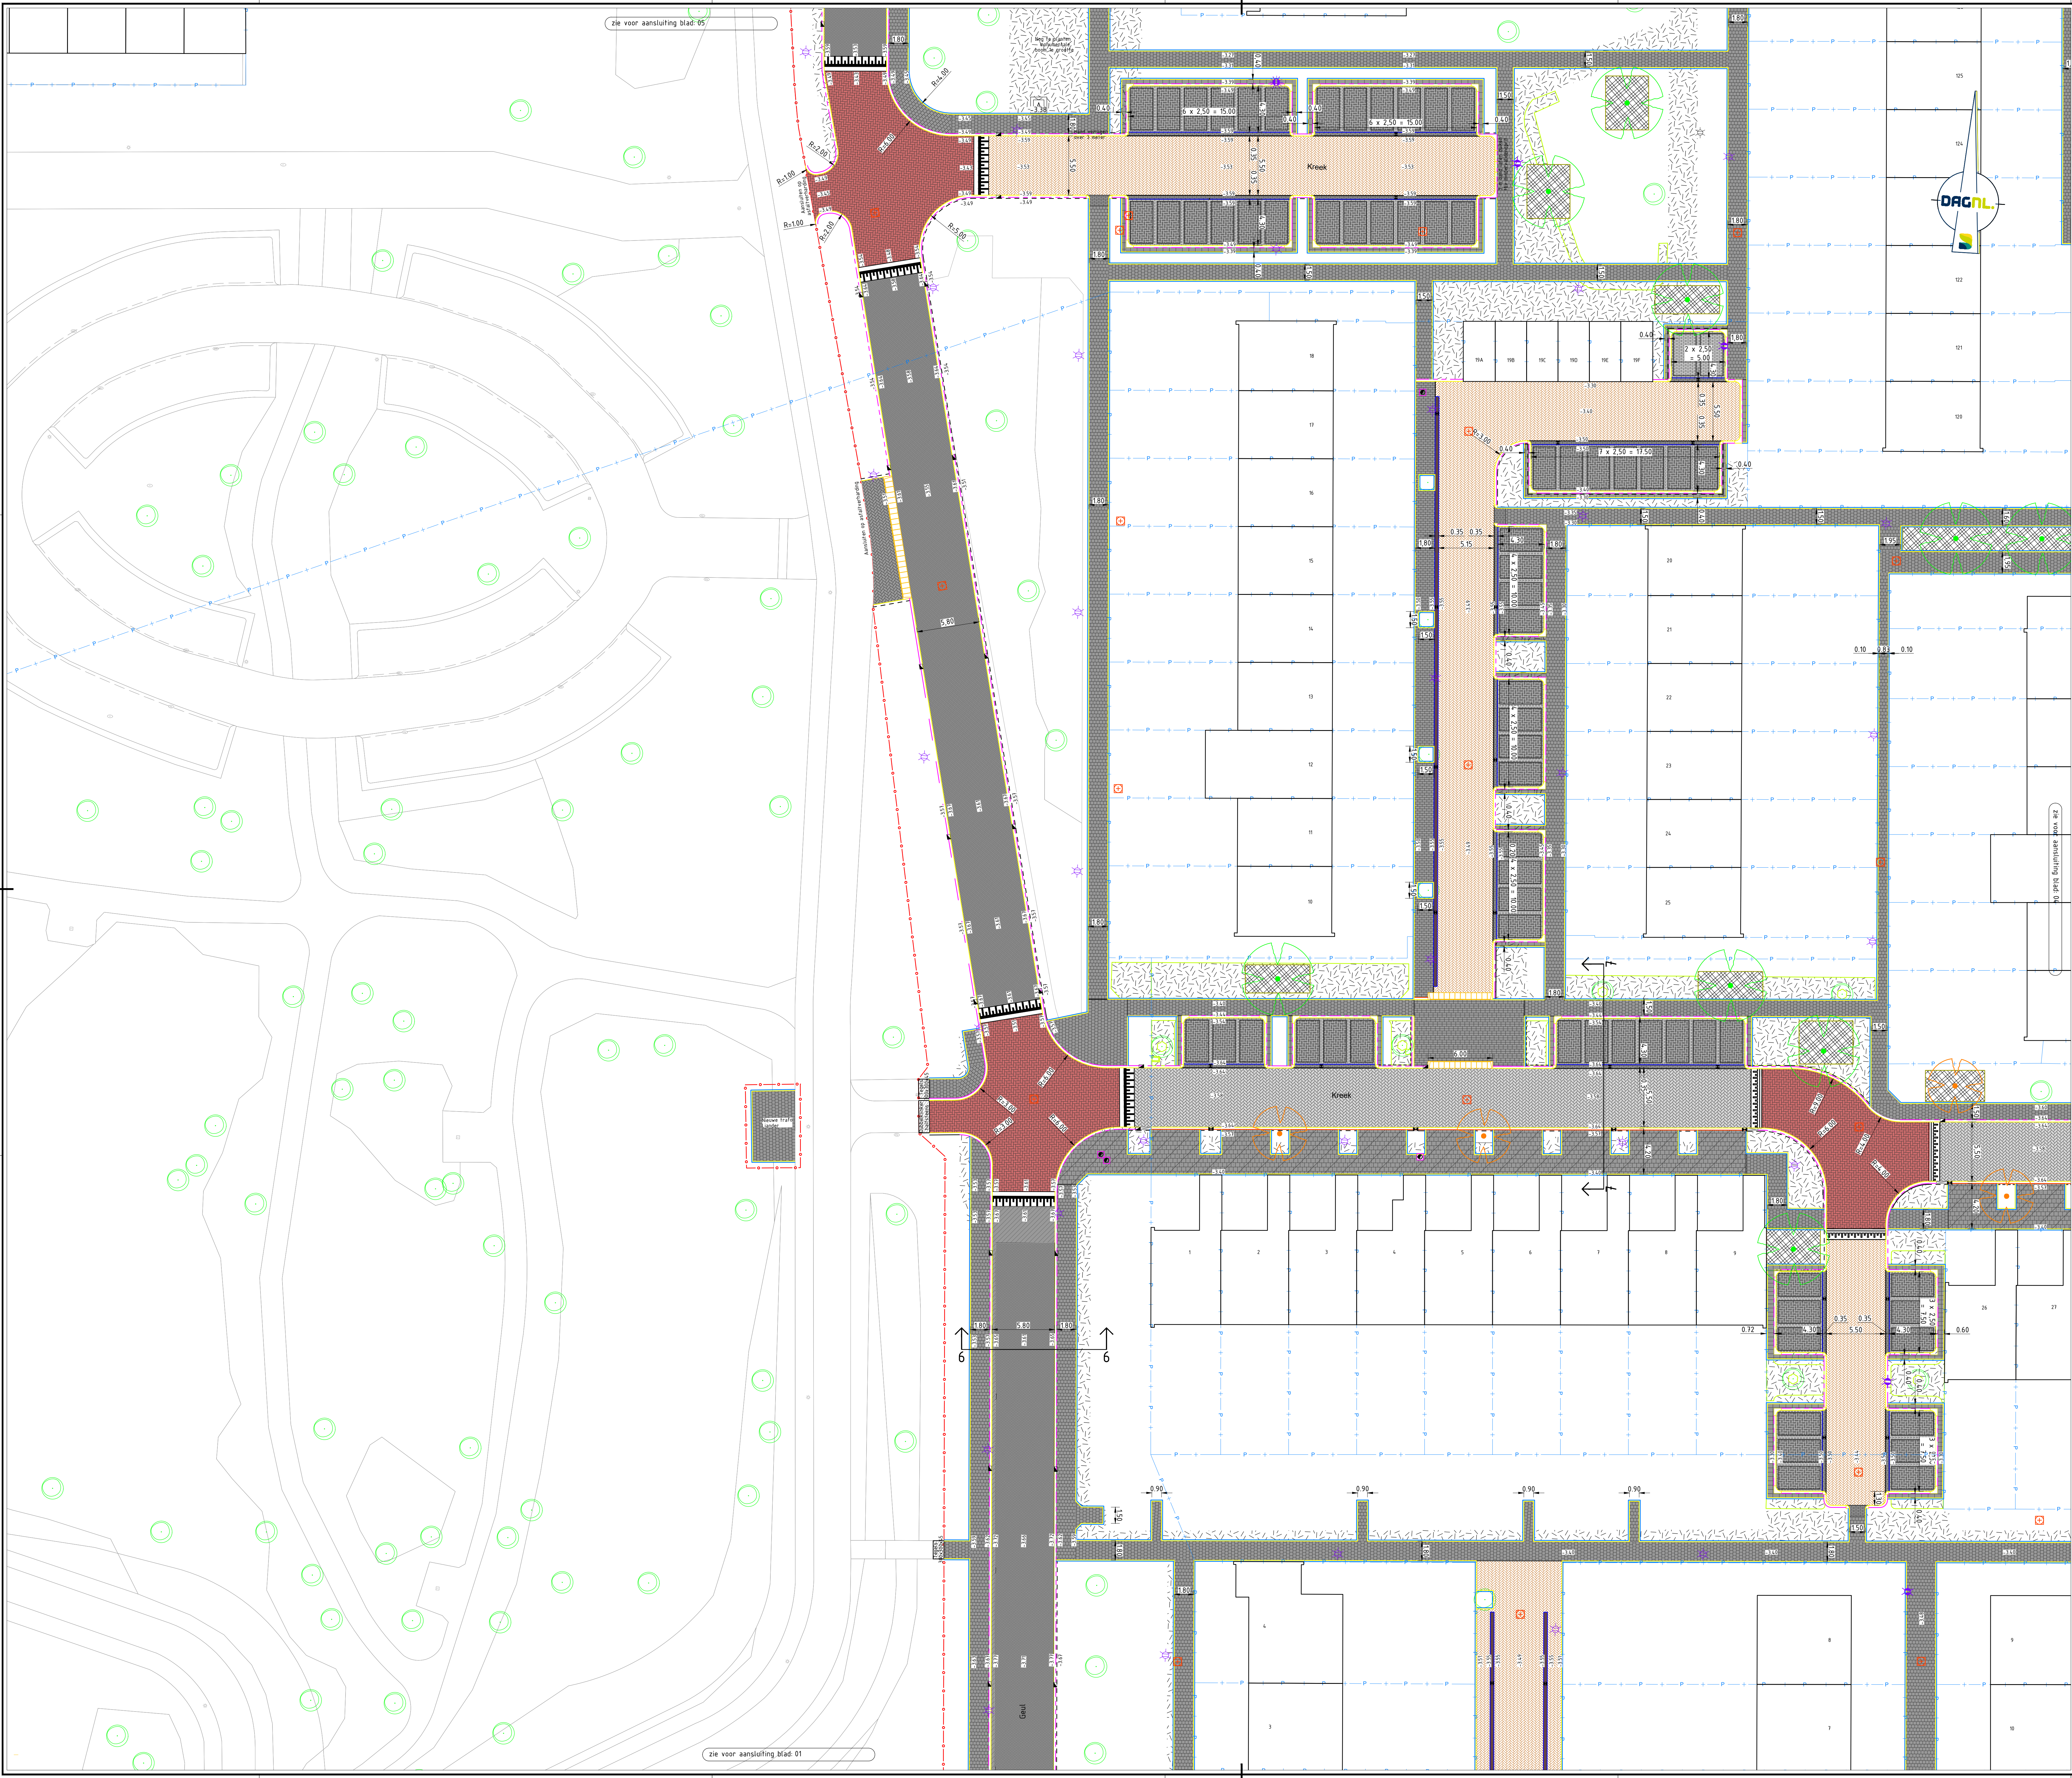


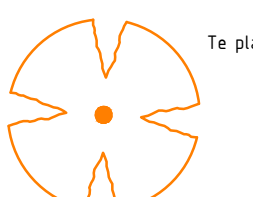

LEGENDA

- Bestaande bebouwing
- Perceelsgrens
- Werkgrens
- Bestaande boom, verplante boom
- Bestaande ondergrondse container of hardwaze
- Nieuwe hoogte t.o.v. N.A.P.
- Aanbrengen tegels 300x300x40 kleur grijs
- Aanbrengen tegels 300x300x80 kleur grijs
- Aanbrengen uitslagtegels 40x60x60 mm kleur grijs
- Aanbrengen straatbakstenen in kegelverband (bangebruik)
- Aanbrengen betonelementen kegelmaat eldooptegels kleur rood
- Aanbrengen betonelementen kegelmaat eldooptegels kleur grijs (afzet 10-vakken matjes)
- Aanbrengen betonelementen kegelmaat eldooptegels kleur grijs (afzet 10-vakken matjes)
- Aanbrengen BSS dekmantel halfsteensverband grijs PVA-sprits
- Aanbrengen waterpasserende betonschraalsteen kegelmaat in kegelverband kleur grijs
- Aanbrengen betonschraalsteen kegelmaat in kegelverband kleur grijs
- Aanbrengen dubbelklinkers grijs halfsteensverband
- Aanbrengen tegels 500x500x40 kleur grijs (bangebruik)
- Aanbrengen asfaltverharding deklaag ribaan 40 mm deklaag AC 10 tar
- Aanbrengen asfaltverharding ribaan 40 mm deklaag AC 10 tar
 - 40 mm deklaag AC 10 tar
 - 40 mm deklaag AC 10 tar
 - 40 mm deklaag AC 10 tar
 - 40 mm deklaag AC 10 tar
- Herstelen verharding voor voort de situatie
- Aanbrengen eindpoel 5 strakken dekmantel BSS
- Aanbrengen eindpoel 5 strakken gebakken klinker
- Materialengrens
- Aanbrengen aansluitband 100x200 mm
- Aanbrengen geleideland 50/200x200 mm
- Aanbrengen trottoirband 180/200x250 mm
- Aanbrengen trottoirband 180/200x250 mm gesteld in de beton
- Aanbrengen trottoirband 180/200x250 mm toewast, toe 425 in 400 x 425 in 400
- Op hoogte brengen bestaande PVA putafdekking
- Op hoogte brengen bestaande PVA putafdekking
- Aanbrengen verplaatsband 50x50x250, Laks, Heden, Roeten
- Aanbrengen verplaatsband 180/200x250 naar 50/200x200 links resp. rechts
- Aanbrengen gestrate drempel

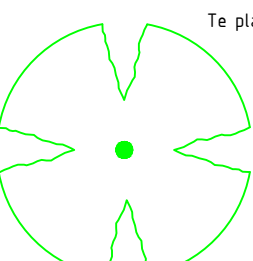

- Profielen en waar nodig aanvullen met grond een inzaaien door derden
- Door te spijten looppaatsig resp. 20 m bij boom 2x grootte te m bij boom 3x grootte
- Aanbrengen verplaatsband verplaatsband BSS met flexibel reus anders aangegeven
- Locatie toekomstige parkeerplaatsen voorzien van loopplaten
- Bestaande te handhaven lichtmast
- Door derden te plaatsen lichtmast

