



	Bestande behuizing
	Periodecijfers
	Werkplans
	Bestaande boom, verplantte boom
	Bestaande ondergrondse container te handhaven
	Nieuwe hoogte t.o.v. NAP
	Aanbrengen tegels 30x30x40 kleur: grijs
	Aanbrengen tegels 30x30x40 kleur: grijs
	Aanbrengen uitlaatspijls 40x60x60 mm kleur: grijs
	Aanbrengen straatbalken in keperverband (gebruikt)
	Aanbrengen betonsirkels kefmaat: ellobogverband kleur: rood
	Aanbrengen betonsirkels kefmaat: ellobogverband kleur: afziet op v-akken metjes
	Aanbrengen betonsirkels dikfmaat: halfsteersverband kleur: edelgrijs (v-akken: eendrig)
	Aanbrengen BSS dikfmaat: halfsteersverband grijs PEVA-spijls
	Aanbrengen waterslissende betonsirkelsteen kefmaat: in keperverband kleur: grijs
	Aanbrengen betonsirkelsteen kefmaat: in keperverband kleur: grijs
	Aanbrengen betonsirkelsteen kefmaat: in halfsteersverband kleur: grijs
	Aanbrengen dubbelsirkels grijs: halfsteersverband
	Aanbrengen tegels 50x50x40 kleur: grijs (gebruikt)
	Aanbrengen afvalafvoerend deklaag (rijban: 20 mm dikte AC 15 type2
	Aanbrengen afvalafvoerend (rijban: - 40 mm dikte AC 15 type2 - 40 mm dikte AC 10 type2 - 20 mm onderlaag AF 10 naar 0-1,0 - 20 mm onderlaag AF 20 naar 0-1,0 - 200 mm megringslaag
	Herstellen verharding, voor soort zie situatie
	Aanbrengen edelgrijs 5 streken dikfmaat: BSS
	Aanbrengen edelgrijs 5 streken gekalkte klinker
	Materialiseringen
	Aanbrengen opvallend 180x200 mm
	Aanbrengen geleidelend 50/20x200 mm
	Aanbrengen trottoirband 180/20x250 mm
	Aanbrengen trottoirband 180/20x250 mm gesteld in de betten
	Aanbrengen trottoirband 180/20x250 mm hanteel, min. 530 in l.w. 530 in
	Op hoogte brengen bestaande HWA pufafdekking
	Op hoogte brengen bestaande HWA pufafdekking
	Aanbrengen verstuiktes 50x60x250, Links, Rechts, Rechts
	Aanbrengen verstuiktes 180/20x250 naar 50/20x250 links resp. rechts
	Aanbrengen gestruchte droepl

 

	Profielen en waar nodig aanvullen met grond en inzaten door deuren
	Deur te spijlen boomplantgat resp. 20 m3 bij beam 2e greeth 16 m3 bij beam 3e greeth
	Aanbrennen: vrijgekomen verkeersbordpaal E06 met flaspal terzij anders aangegeven
	Locatie toekomstige parkeerplaatsen voorzien van laadpalen
	Bestaande te handhaven lichtmast
	Deur derden te plaatsen lichtmast

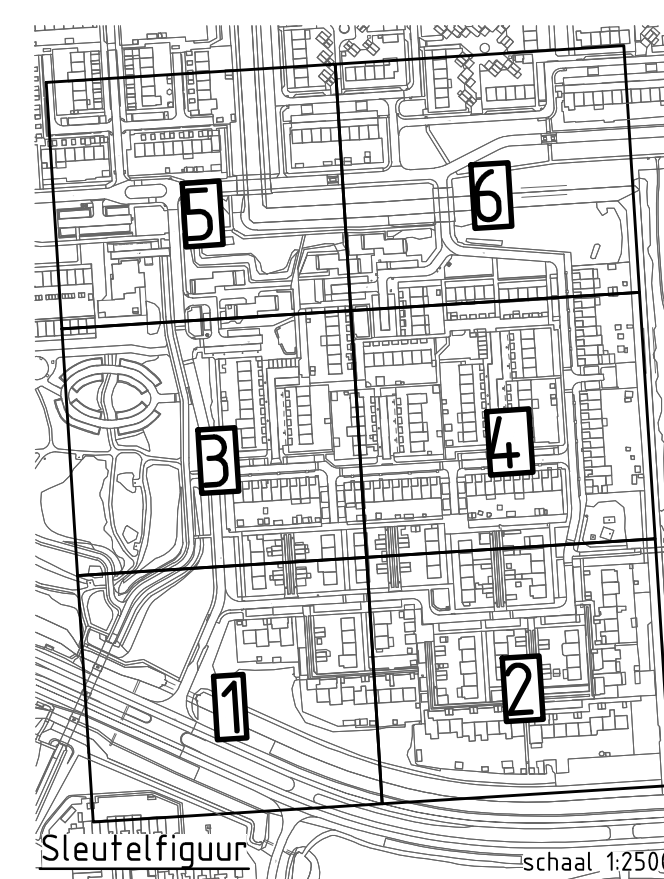

Leden in m.m. materiaalstaat in mm, polymeer in m L.O. v. N.A.P., diameters in mm, herid anders vermeld.
 Opdrachtgever:

Gemeente Lelystad

Project:
Groot onderhoud Haf en Creek

Plan:
Bestekstekeningen

Onderwerp:
Bovengrondontwerp Blad 4

Geleidel:	T. Ploppes	Datum:	05-09-2025
Geplaatst:	F. Harbers	Datum:	05-09-2025
Schak:	1-200	Status:	Definitief
Format:	A3	Werk:	01
Projectcode:	PQ3576	Soort document:	TEKENING