


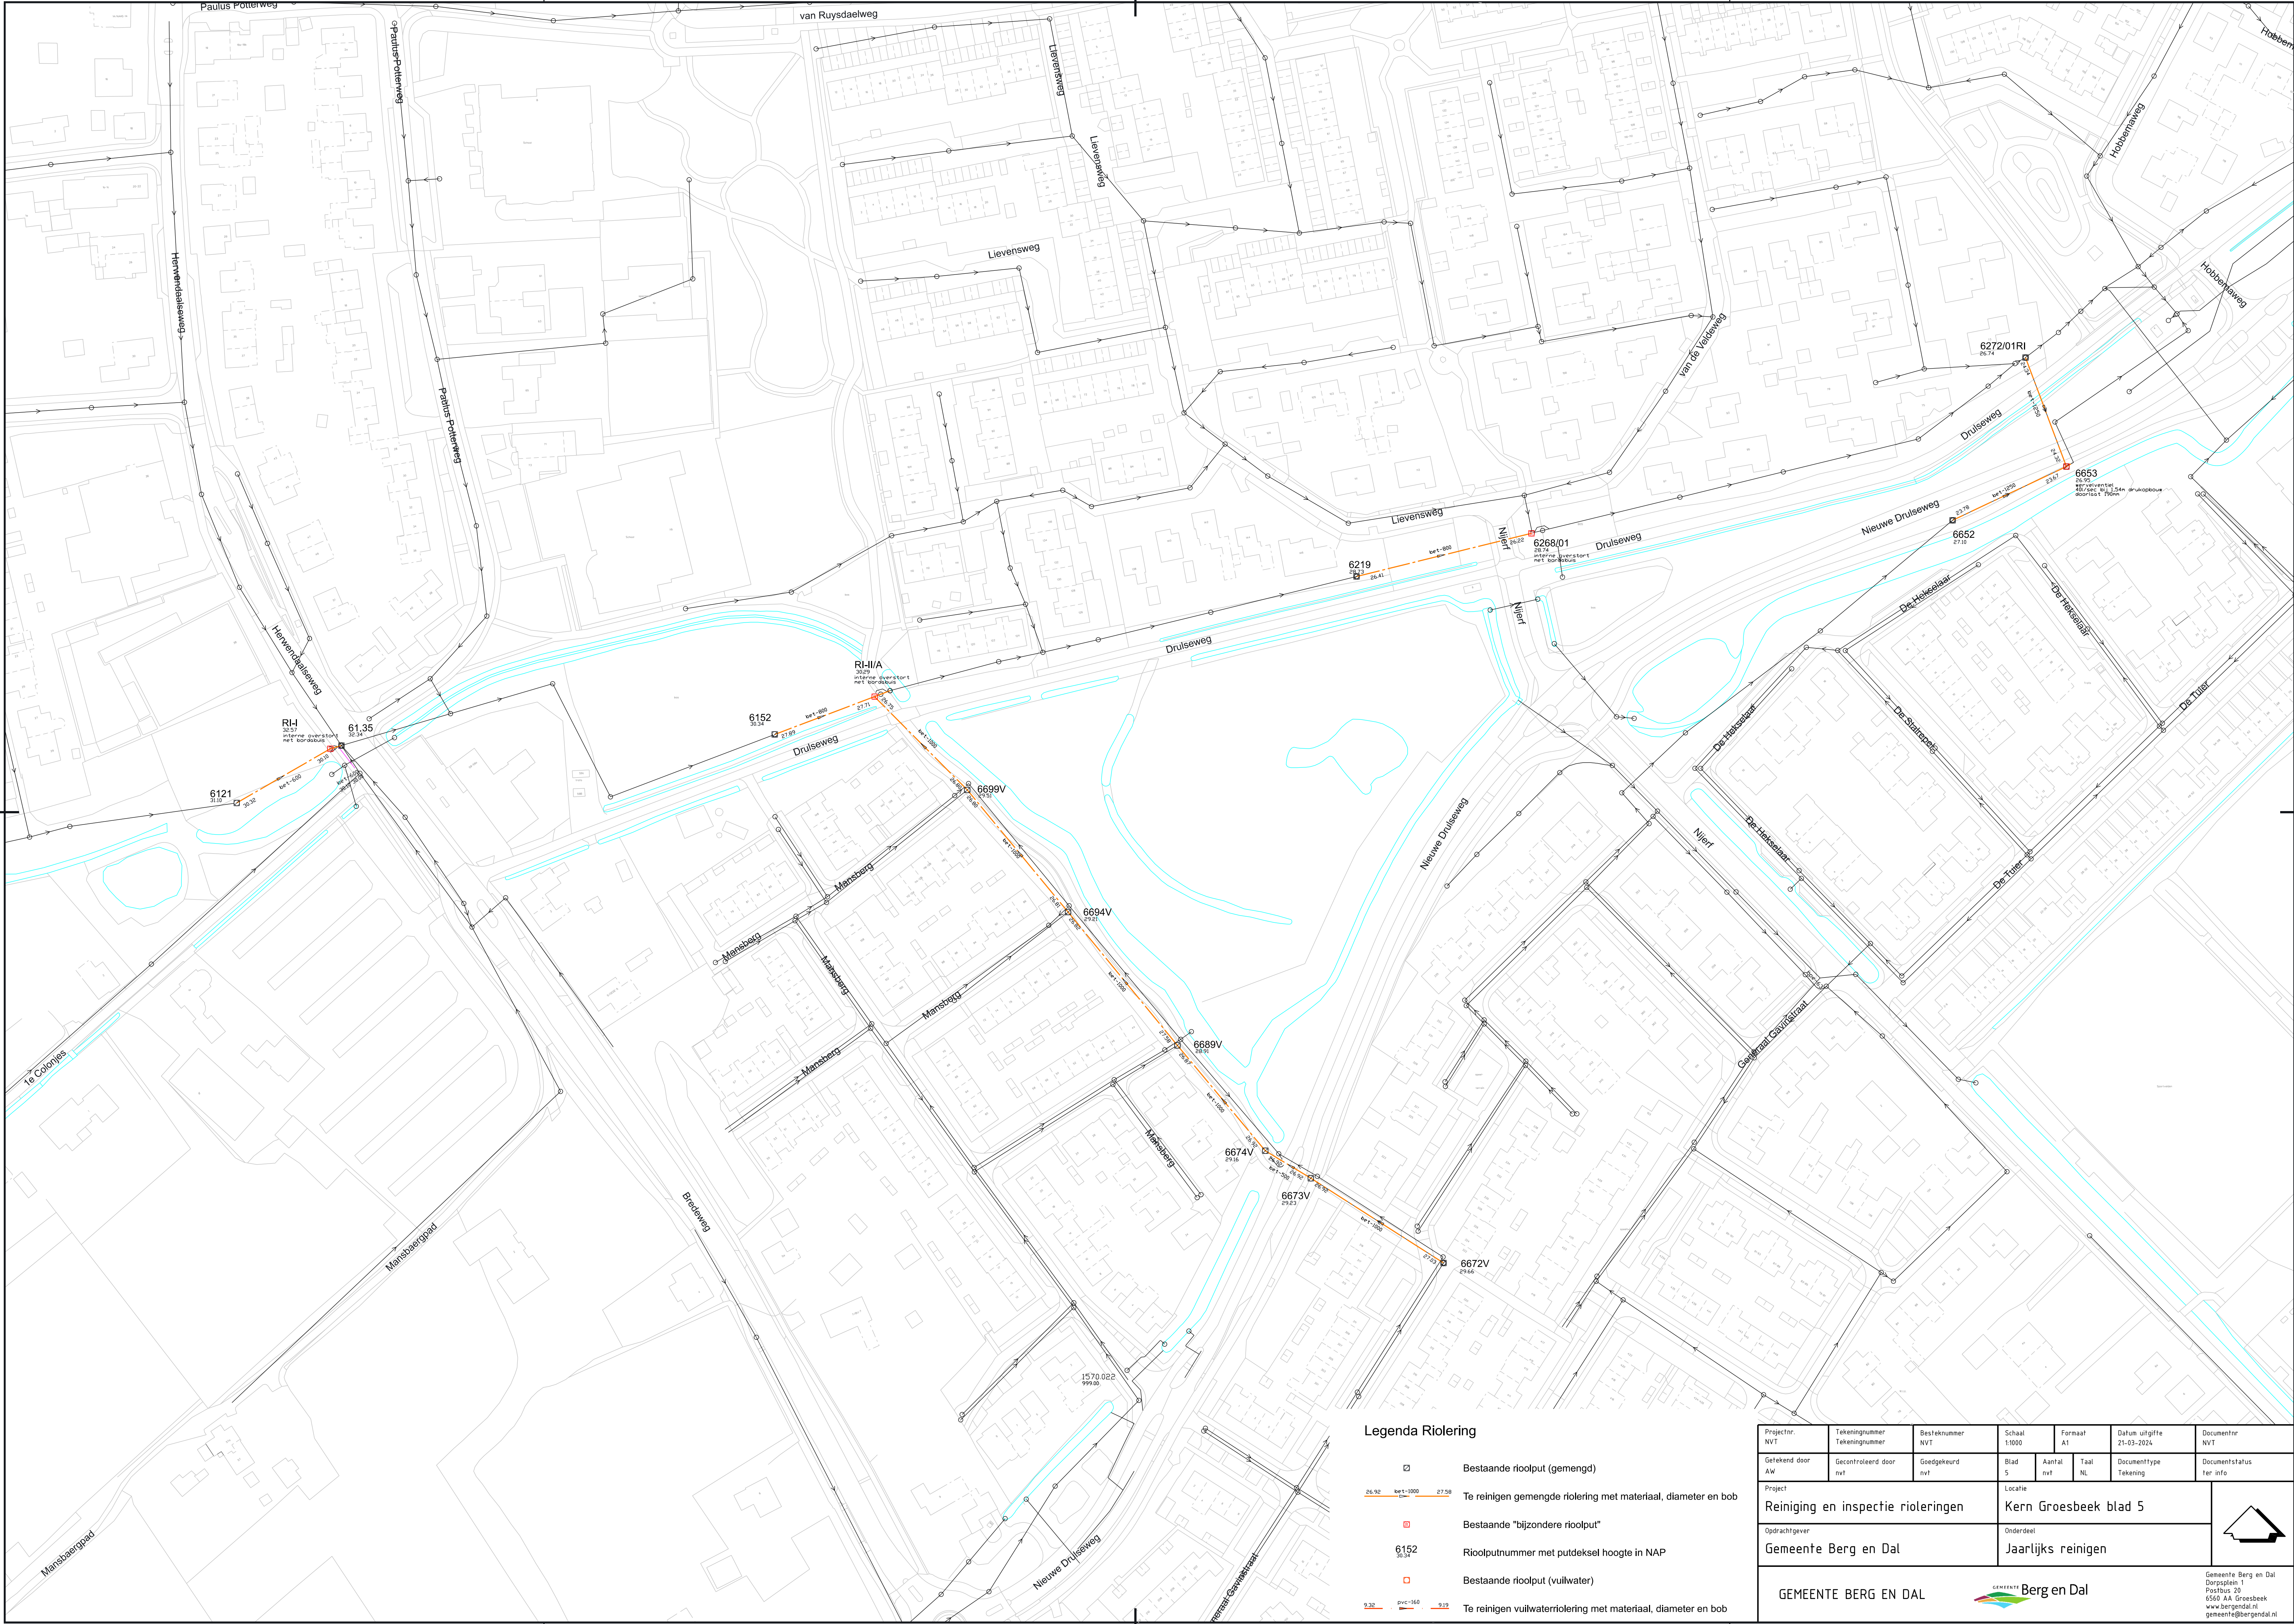

Legenda Riolering

- Bestaande rioolput (gemengd)
- Te reinigen gemengde riolering met materiaal, diameter en bob
- Bestaande "bijzondere rioolput"
- Rioolputnummer met putdeksel hoogte in NAP
- Bestaande rioolput (vuilwater)
- Te reinigen vuilwaterriolering met materiaal, diameter en bob

Projectnr. NVT	Tekeningnummer NVT	Besteknummer NVT	Schaal 1:1000	Formaat A1	Datum uitgifte 21-03-2024	Documentnr. NVT
Gekeurd door AW	Gecontroleerd door nvt	Goedgekeurd nvt	Blad 5	Aantal nvt	Taal NL	Documenttype Tekening
Project Reiniging en inspectie rioleringen			Locatie Kern Groesbeek blad 5			
Opdrachtgever Gemeente Berg en Dal			Onderdeel Jaarlijks reinigen			
GEMEENTE BERG EN DAL			GEMEENTE Berg en Dal			

Gemeente Berg en Dal
Dorpsplein 1
Postbus 20
6560 AA Groesbeek
www.bergendal.nl
gemeente@bergendal.nl