


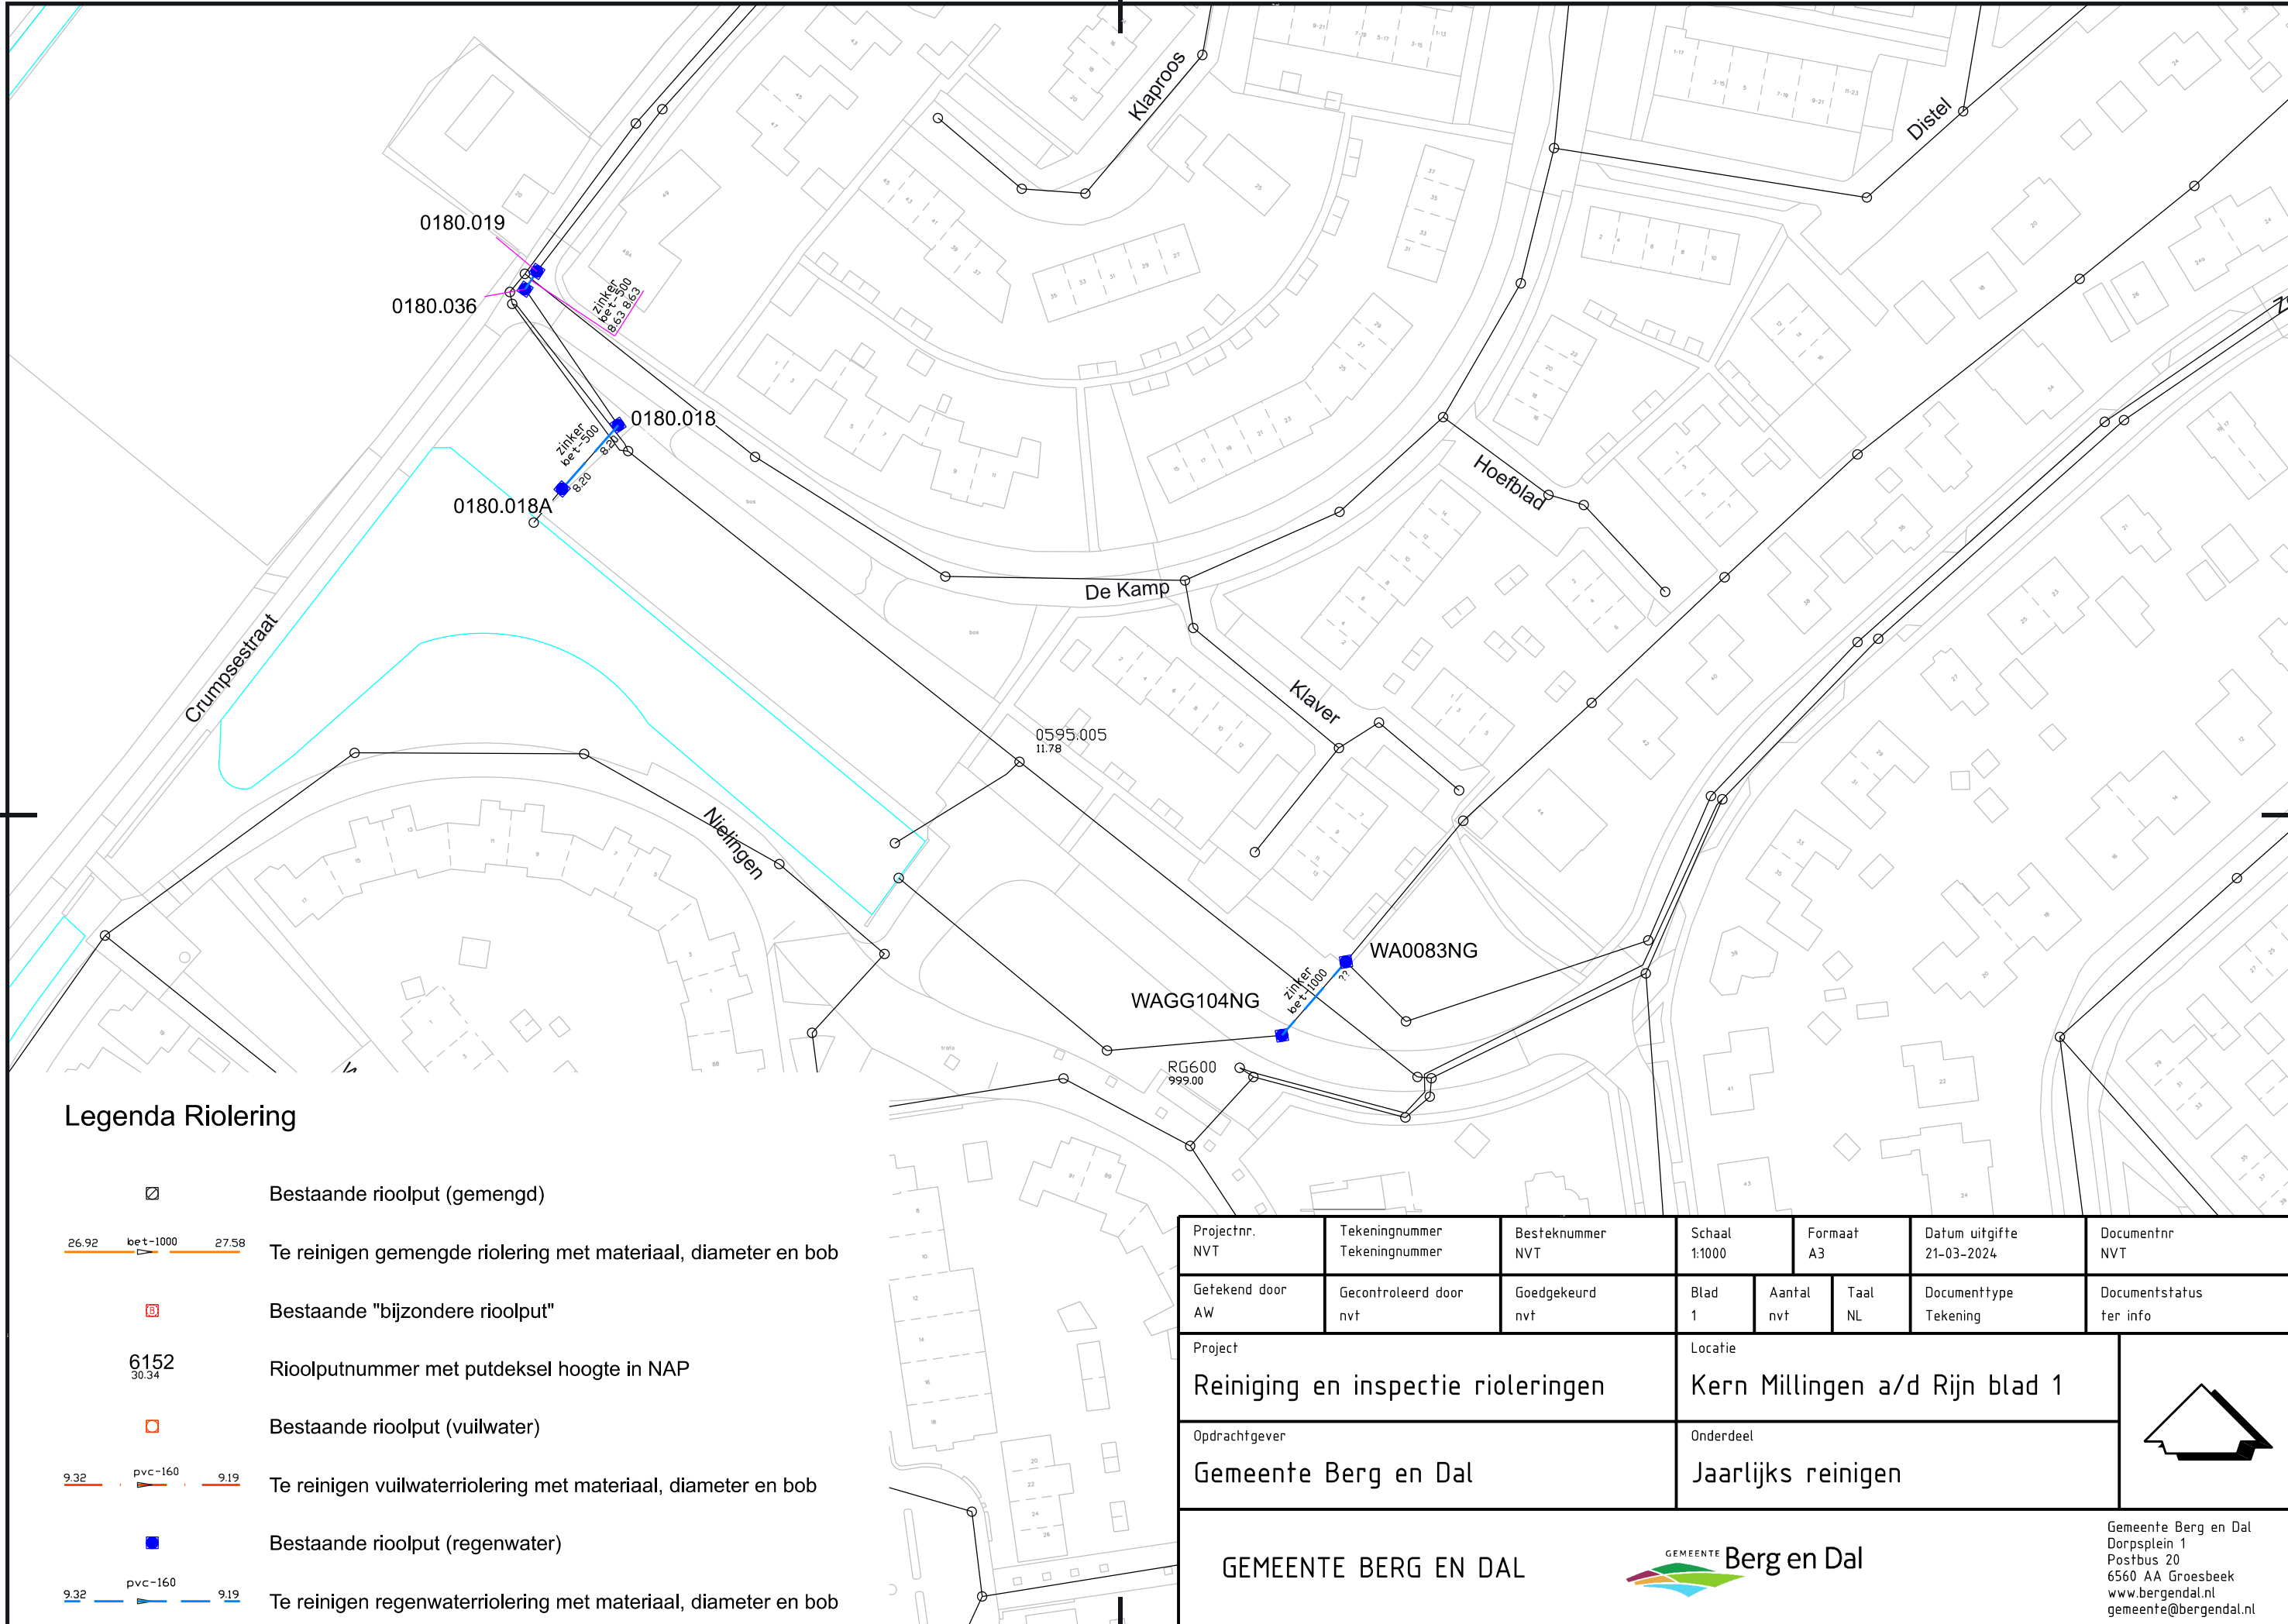

Legenda Riolering

- Bestaande rioolput (gemengd)

26.92 bet-1000 27.58

Te reinigen gemengde riolering met materiaal, diameter en bob

Bestaande "bijzondere rioolput"

6152
30.34

Rioolputnummer met putdeksel hoogte in NAP

Bestaande rioolput (vuilwater)

9.32 pvc-160 9.19

Te reinigen vuilwaterriolering met materiaal, diameter en bob

Bestaande rioolput (regenwater)

9.32 pvc-160 9.19

Te reinigen regenwaterriolering met materiaal, diameter en bob

Projectnr. NVT	Tekeningnummer Tekeningnummer	Besteknummer NVT	Schaal 1:1000	Formaat A3	Datum uitgifte 21-03-2024	Documentnr NVT
Getekend door AW	Gecontroleerd door nvt	Goedgekeurd nvt	Blad 1	Aantal nvt	Taal NL	Documenttype Tekening
Project Reiniging en inspectie rioleringen			Locatie Kern Millingen a/d Rijn blad 1			
Opdrachtgever Gemeente Berg en Dal			Onderdeel Jaarlijks reinigen			
GEMEENTE BERG EN DAL						Gemeente Berg en Dal Dorpsplein 1 Postbus 20 6560 AA Groesbeek www.bergendal.nl gemeente@bergendal.nl