


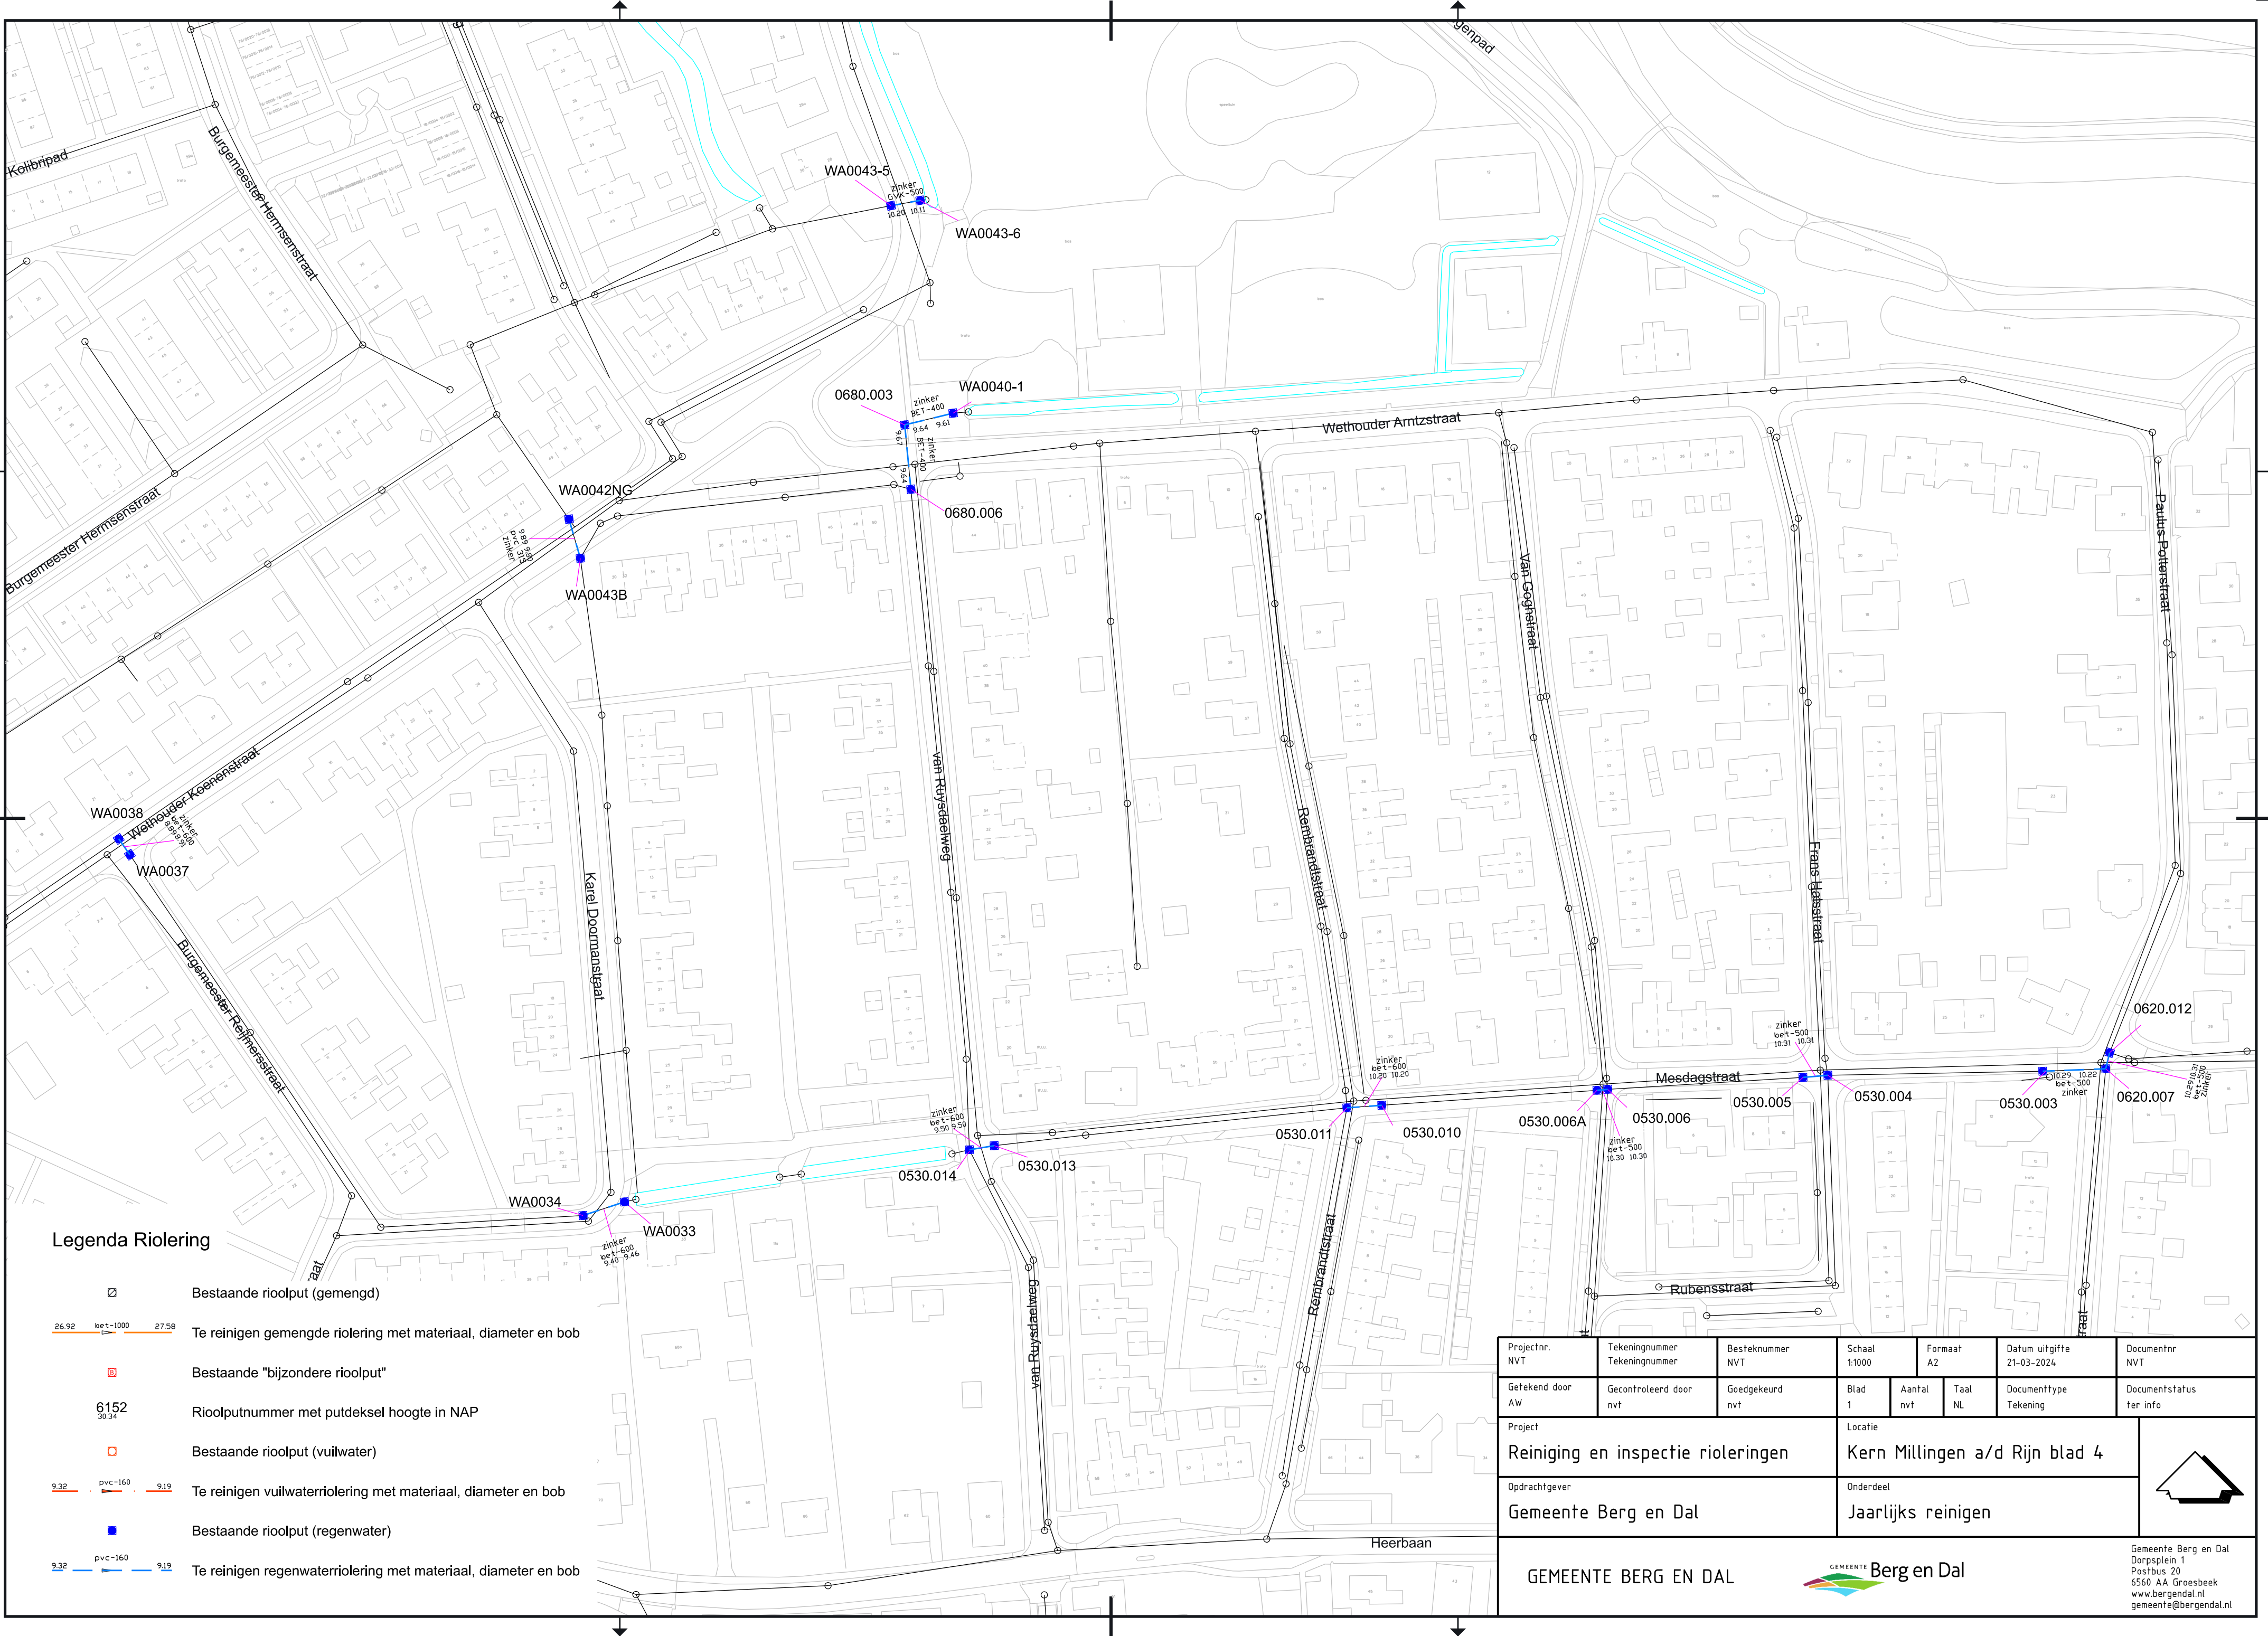

Legenda Riolering

- Bestaande rioolput (gemengd)
- Te reinigen gemengde riolering met materiaal, diameter en bob
- Bestaande "bijzondere rioolput"
- Rioolputnummer met putdeksel hoogte in NAP
- Bestaande rioolput (vuilwater)
- Te reinigen vuilwaterriolering met materiaal, diameter en bob
- Bestaande rioolput (regenwater)
- Te reinigen regenwaterriolering met materiaal, diameter en bob

|                                               |                                  |                     |                                           |               |                              |                          |
|-----------------------------------------------|----------------------------------|---------------------|-------------------------------------------|---------------|------------------------------|--------------------------|
| Projectnr.<br>NVT                             | Tekeningnummer<br>Tekeningnummer | Besteknummer<br>NVT | Schaal<br>1:1000                          | Formaat<br>A2 | Datum uitgifte<br>21-03-2024 | Documentnr<br>NVT        |
| Getekend door<br>AW                           | Gecontroleerd door<br>nvt        | Goedgekeurd<br>nvt  | Blad<br>1                                 | Aantal<br>nvt | Taal<br>NL                   | Documenttype<br>Tekening |
| Project<br>Reiniging en inspectie rioleringen |                                  |                     | Locatie<br>Kern Millingen a/d Rijn blad 4 |               |                              |                          |
| Opdrachtgever<br>Gemeente Berg en Dal         |                                  |                     | Onderdeel<br>Jaarlijks reinigen           |               |                              |                          |

GEMEENTE BERG EN DAL

Gemeente Berg en Dal

Gemeente Berg en Dal  
Dorpsplein 1  
Postbus 20  
6550 AA Groesbeek  
www.bergendal.nl  
gemeente@bergendal.nl