
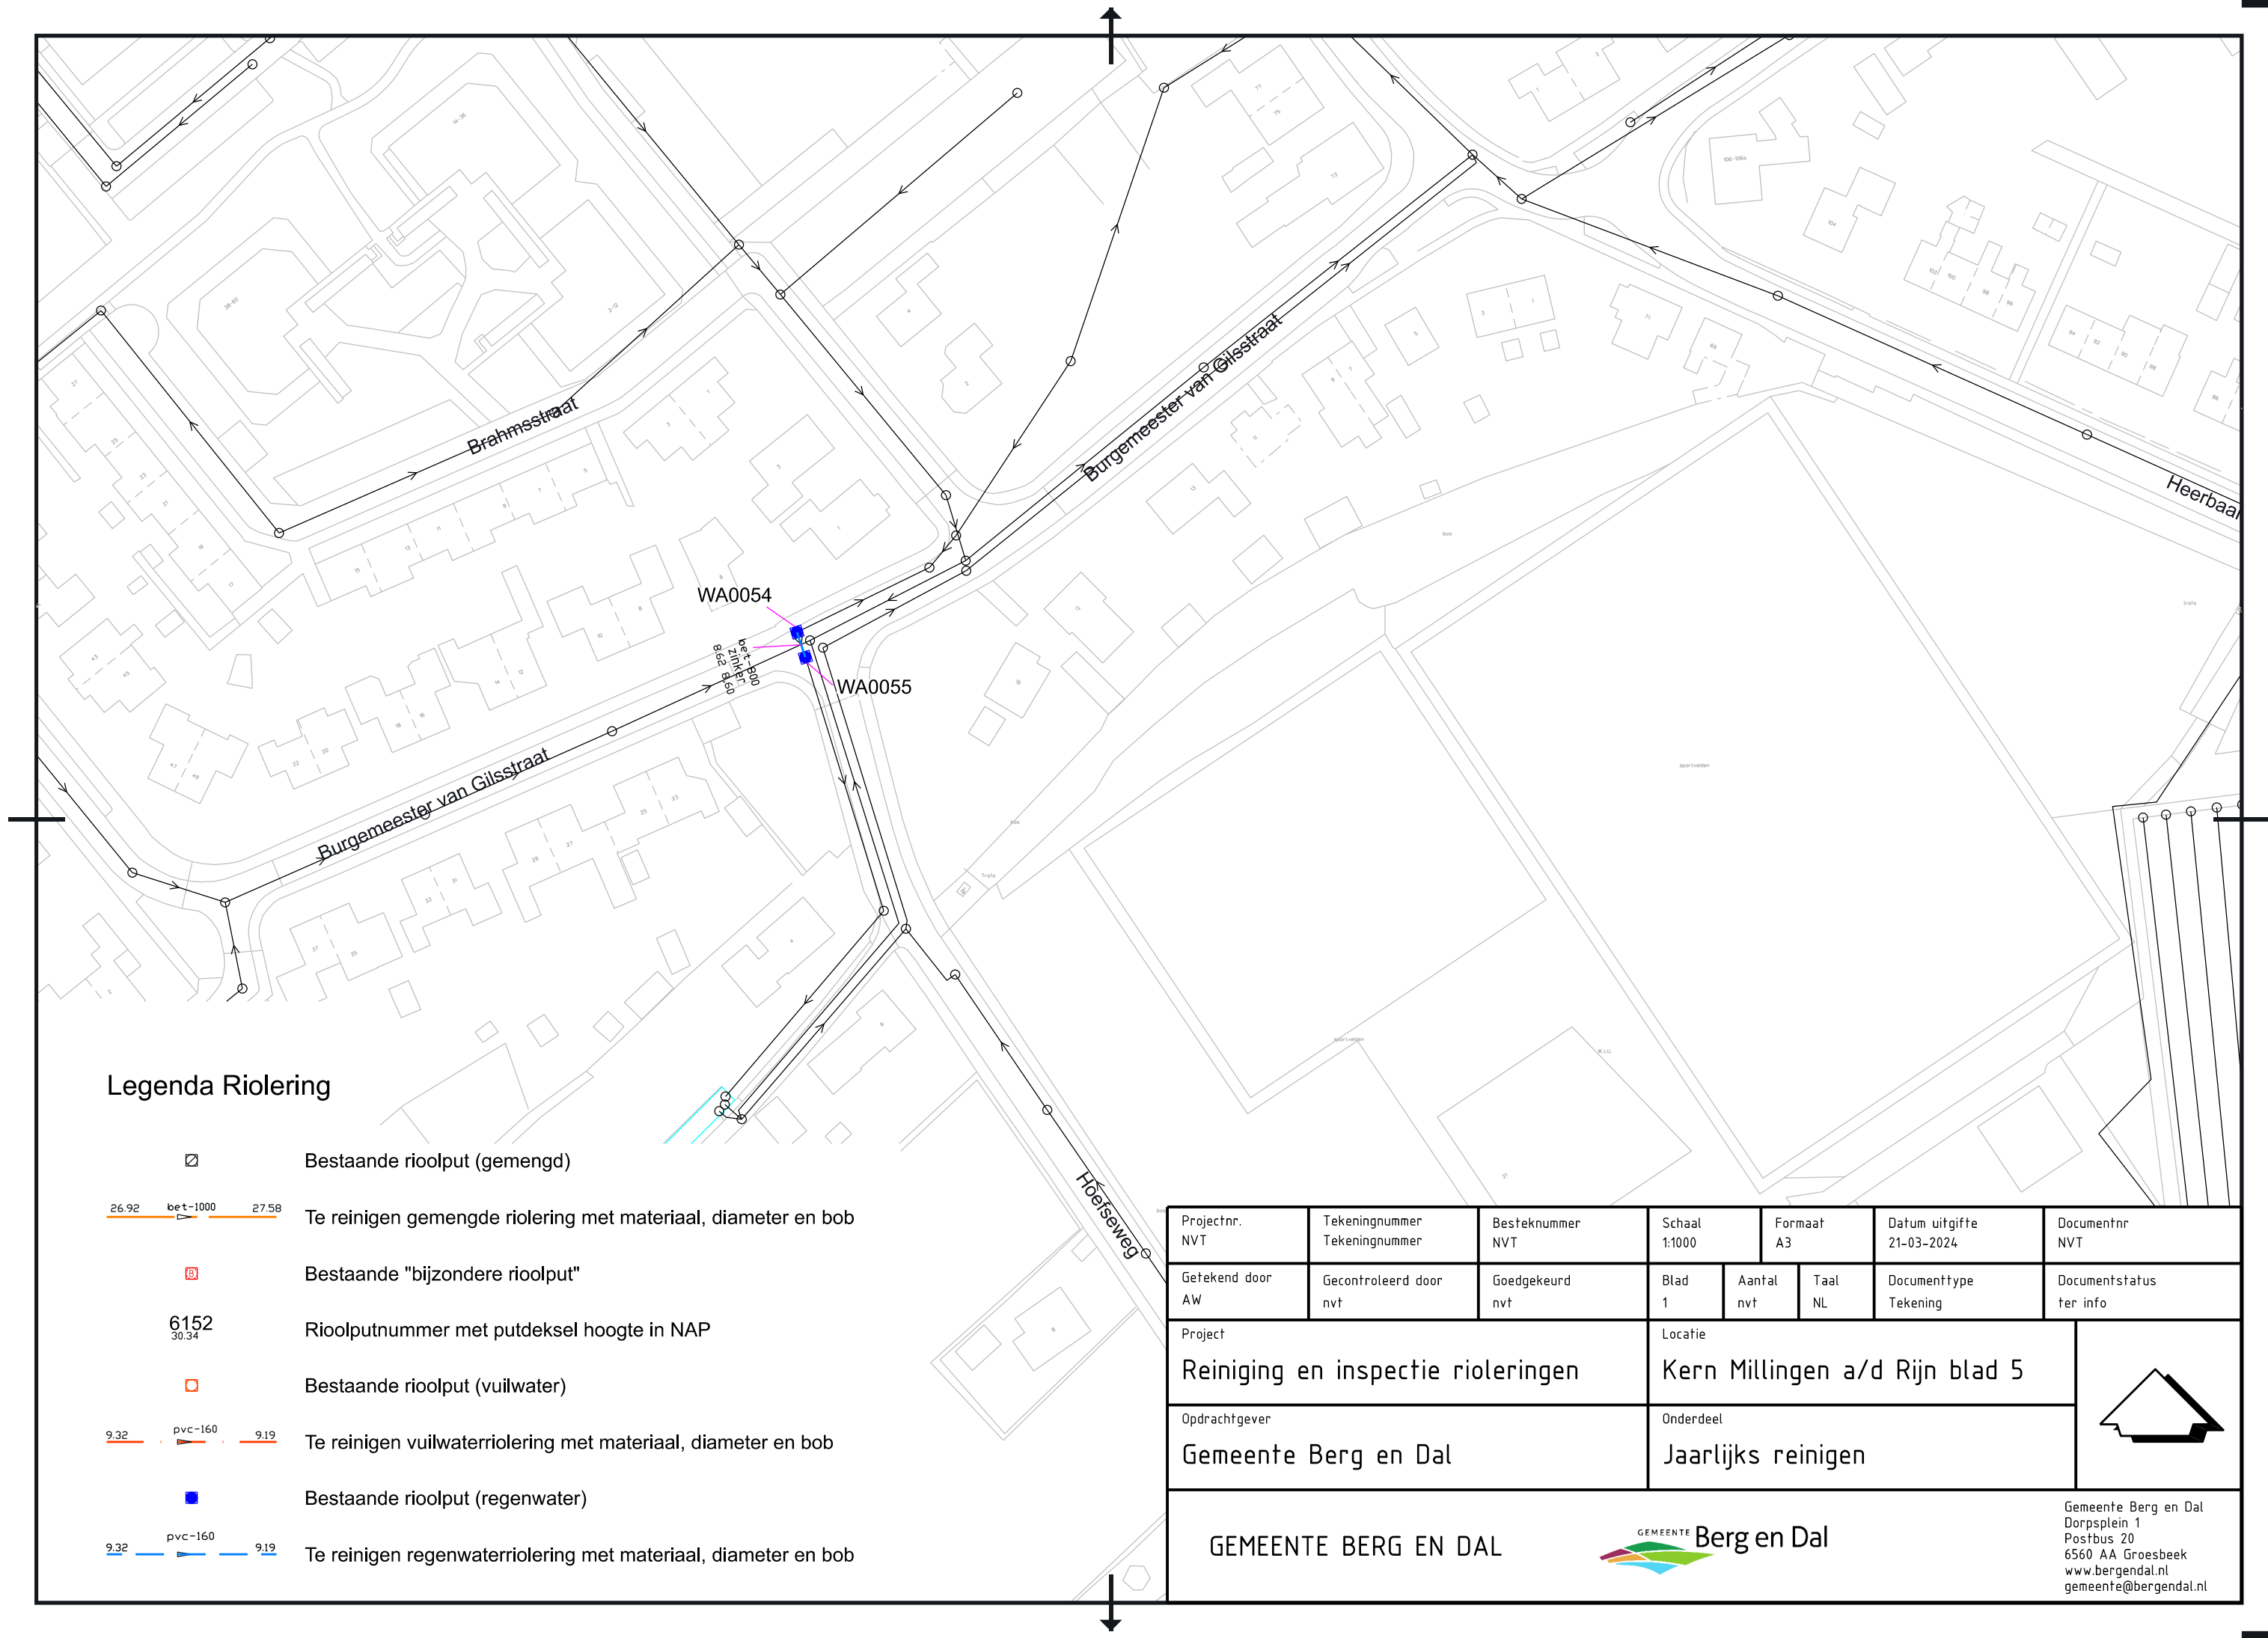


 

Legenda Riolering

- 

Bestaande rioolput (gemengd)
- 


Te reinigen gemengde riolering met materiaal, diameter en bob
- 

Bestaande "bijzondere rioolput"
- 

Rioolputnummer met putdeksel hoogte in NAP
- 

Bestaande rioolput (vuilwater)
- 

Te reinigen vuilwaterriolering met materiaal, diameter en bob
- 

 Bestaande rioolput (regenwater)
- 

Te reinigen regenwaterriolering met materiaal, diameter en bob

Projectnr. NVT	Tekeningnummer Tekeningnummer	Besteknummer NVT	Schaal 1:1000	Formaat A3	Datum uitgifte 21-03-2024	Documentnr NVT	
Getekend door AW	Gecontroleerd door nvt	Goedgekeurd nvt	Blad 1	Aantal nvt	Taal NL	Documenttype Tekening	Documentstatus ter info
Project Reiniging en inspectie rioleringen			Locatie Kern Millingen a/d Rijn blad 5				
Opdrachtgever Gemeente Berg en Dal			Onderdeel Jaarlijks reinigen				
GEMEENTE BERG EN DAL							Gemeente Berg en Dal Dorpsplein 1 Postbus 20 6560 AA Groesbeek www.bergendal.nl gemeente@bergendal.nl