


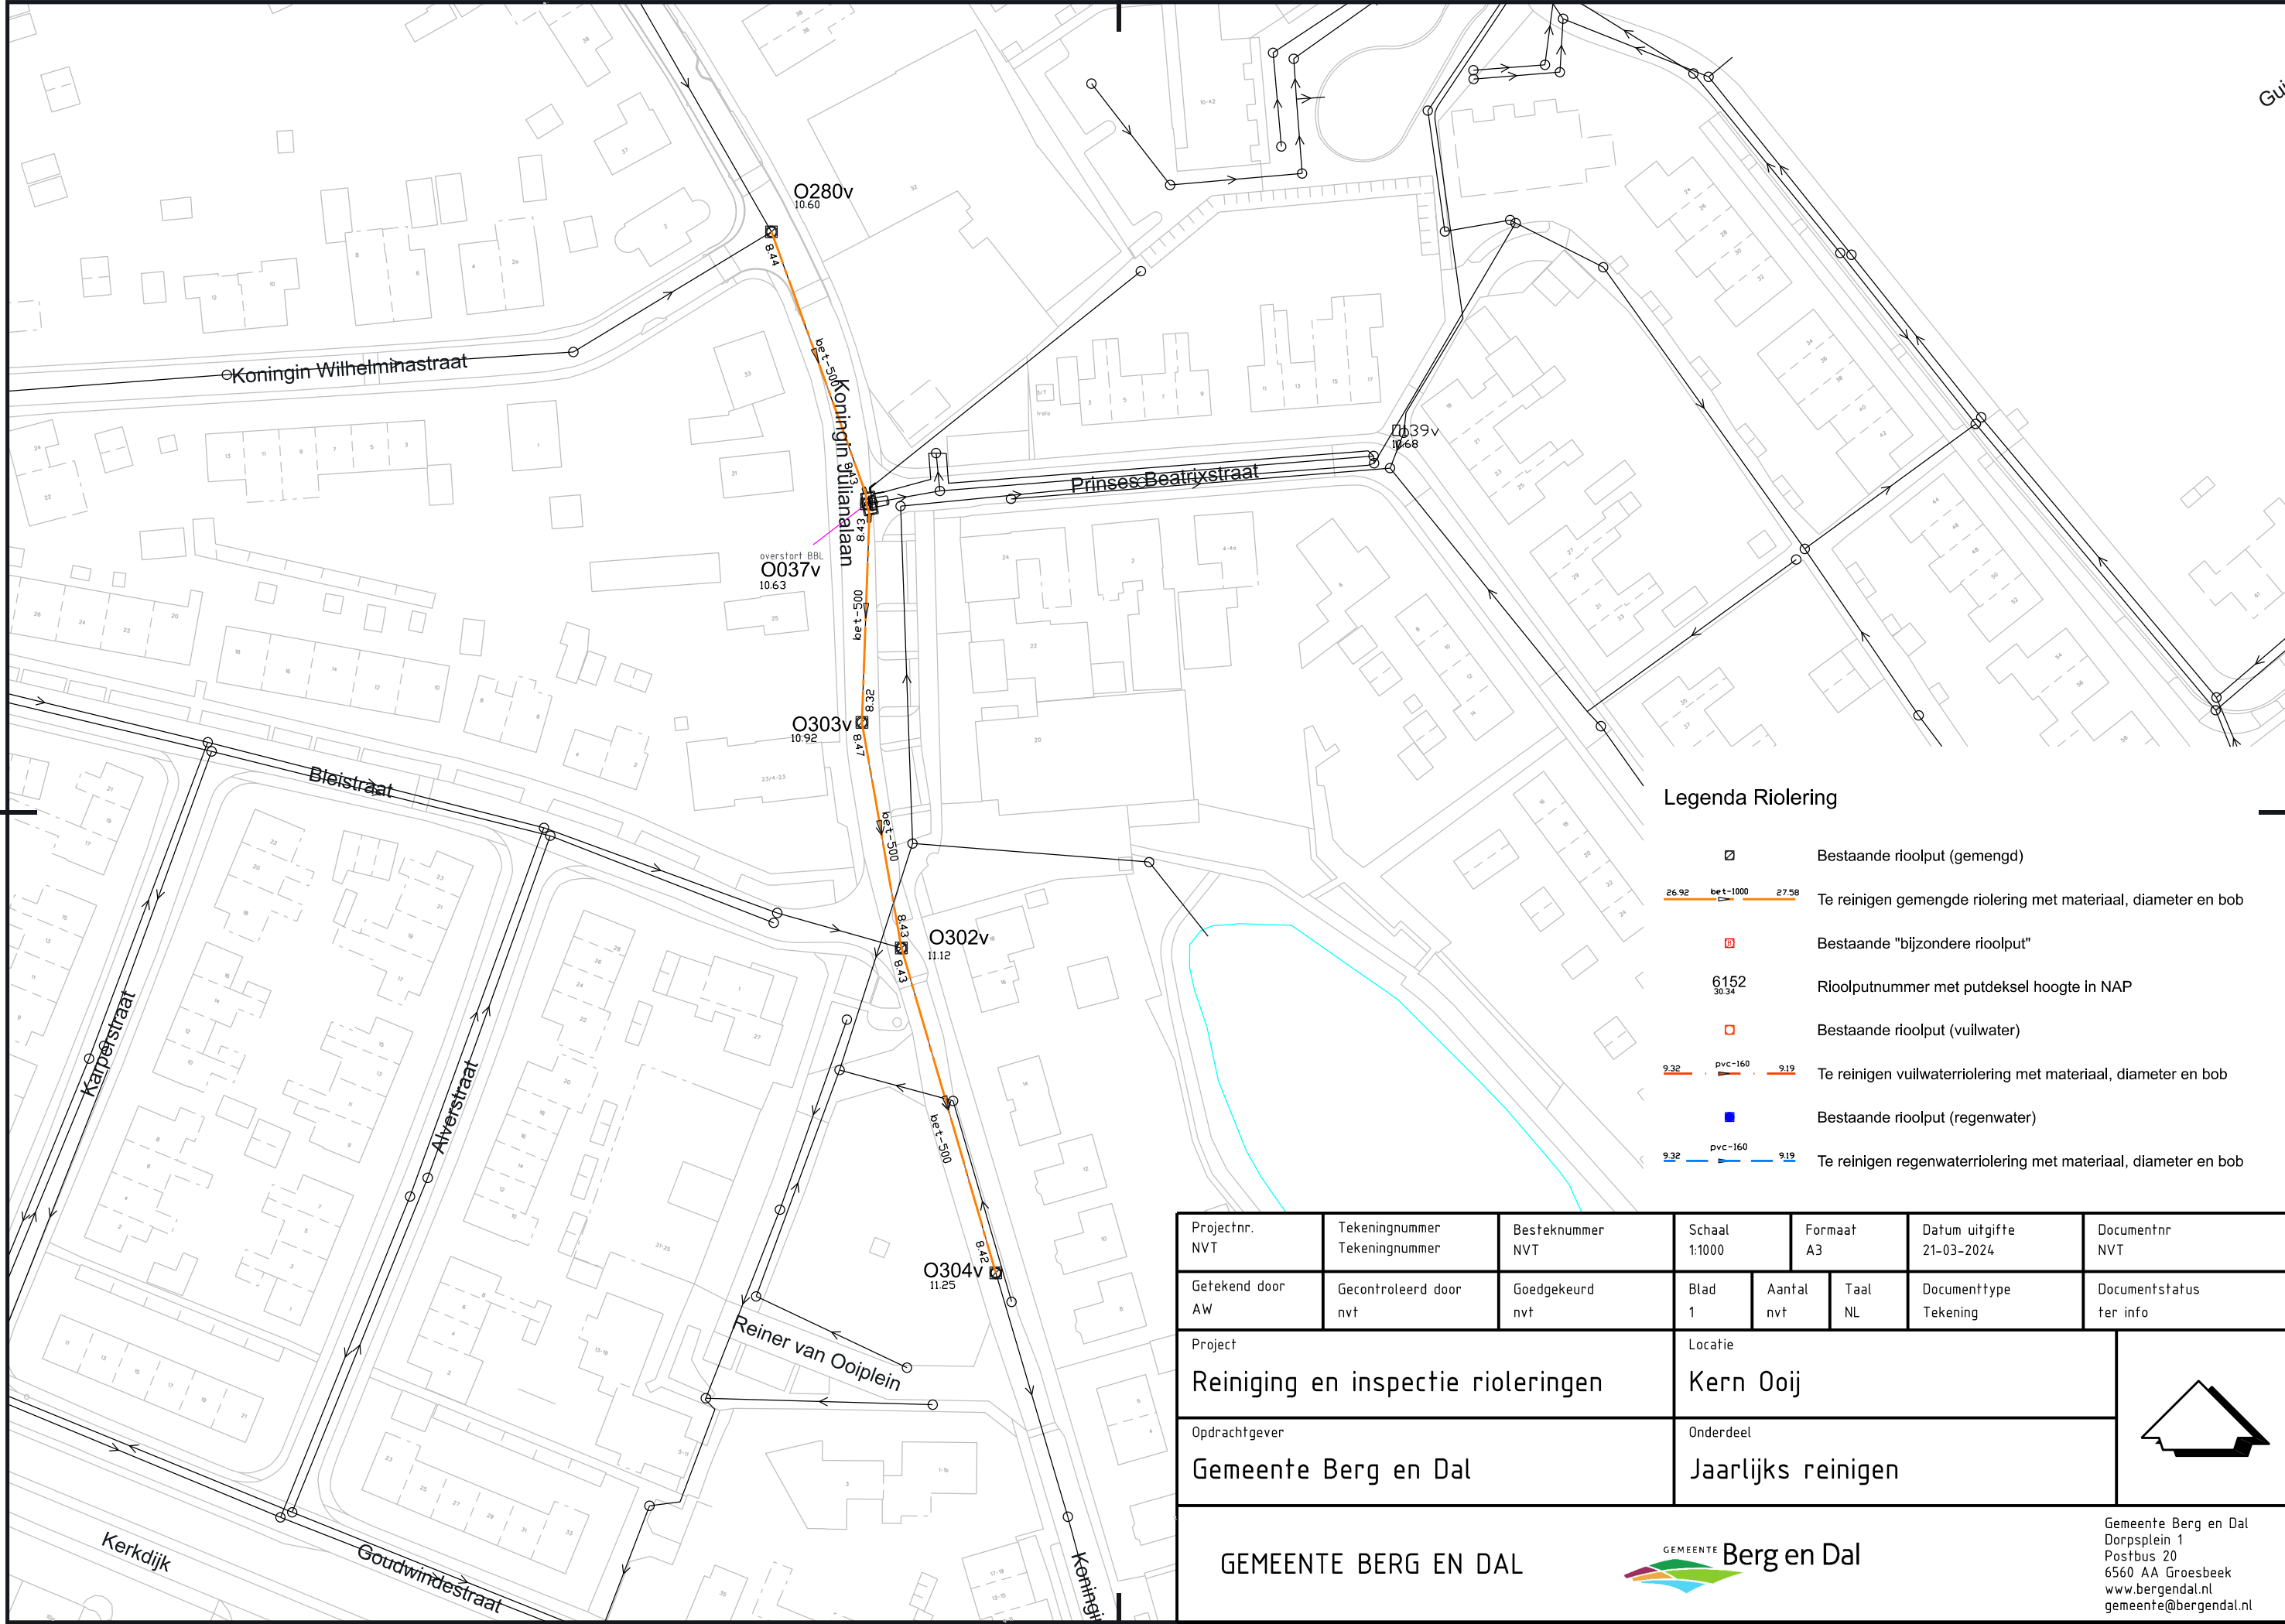

Legenda Riolering

- Bestaande rioolput (gemengd)
- Te reinigen gemengde riolering met materiaal, diameter en bob
- Bestaande "bijzondere rioolput"
- Rioolputnummer met putdeksel hoogte in NAP
- Bestaande rioolput (vuilwater)
- Te reinigen vuilwaterriolering met materiaal, diameter en bob
- Bestaande rioolput (regenwater)
- Te reinigen regenwaterriolering met materiaal, diameter en bob

Projectnr. NVT	Tekeningnummer Tekeningnummer	Besteknummer NVT	Schaal 1:1000	Formaat A3	Datum uitgifte 21-03-2024	Documentnr NVT	
Getekend door AW	Gecontroleerd door nvt	Goedgekeurd nvt	Blad 1	Aantal nvt	Taal NL	Documenttype Tekening	Documentstatus ter info
Project Reiniging en inspectie rioleringen			Locatie Kern Ooij				
Opdrachtgever Gemeente Berg en Dal			Onderdeel Jaarlijks reinigen				
GEMEENTE BERG EN DAL			 GEMEENTE Berg en Dal				Gemeente Berg en Dal Dorpsplein 1 Postbus 20 6560 AA Groesbeek www.bergendal.nl gemeente@bergendal.nl