


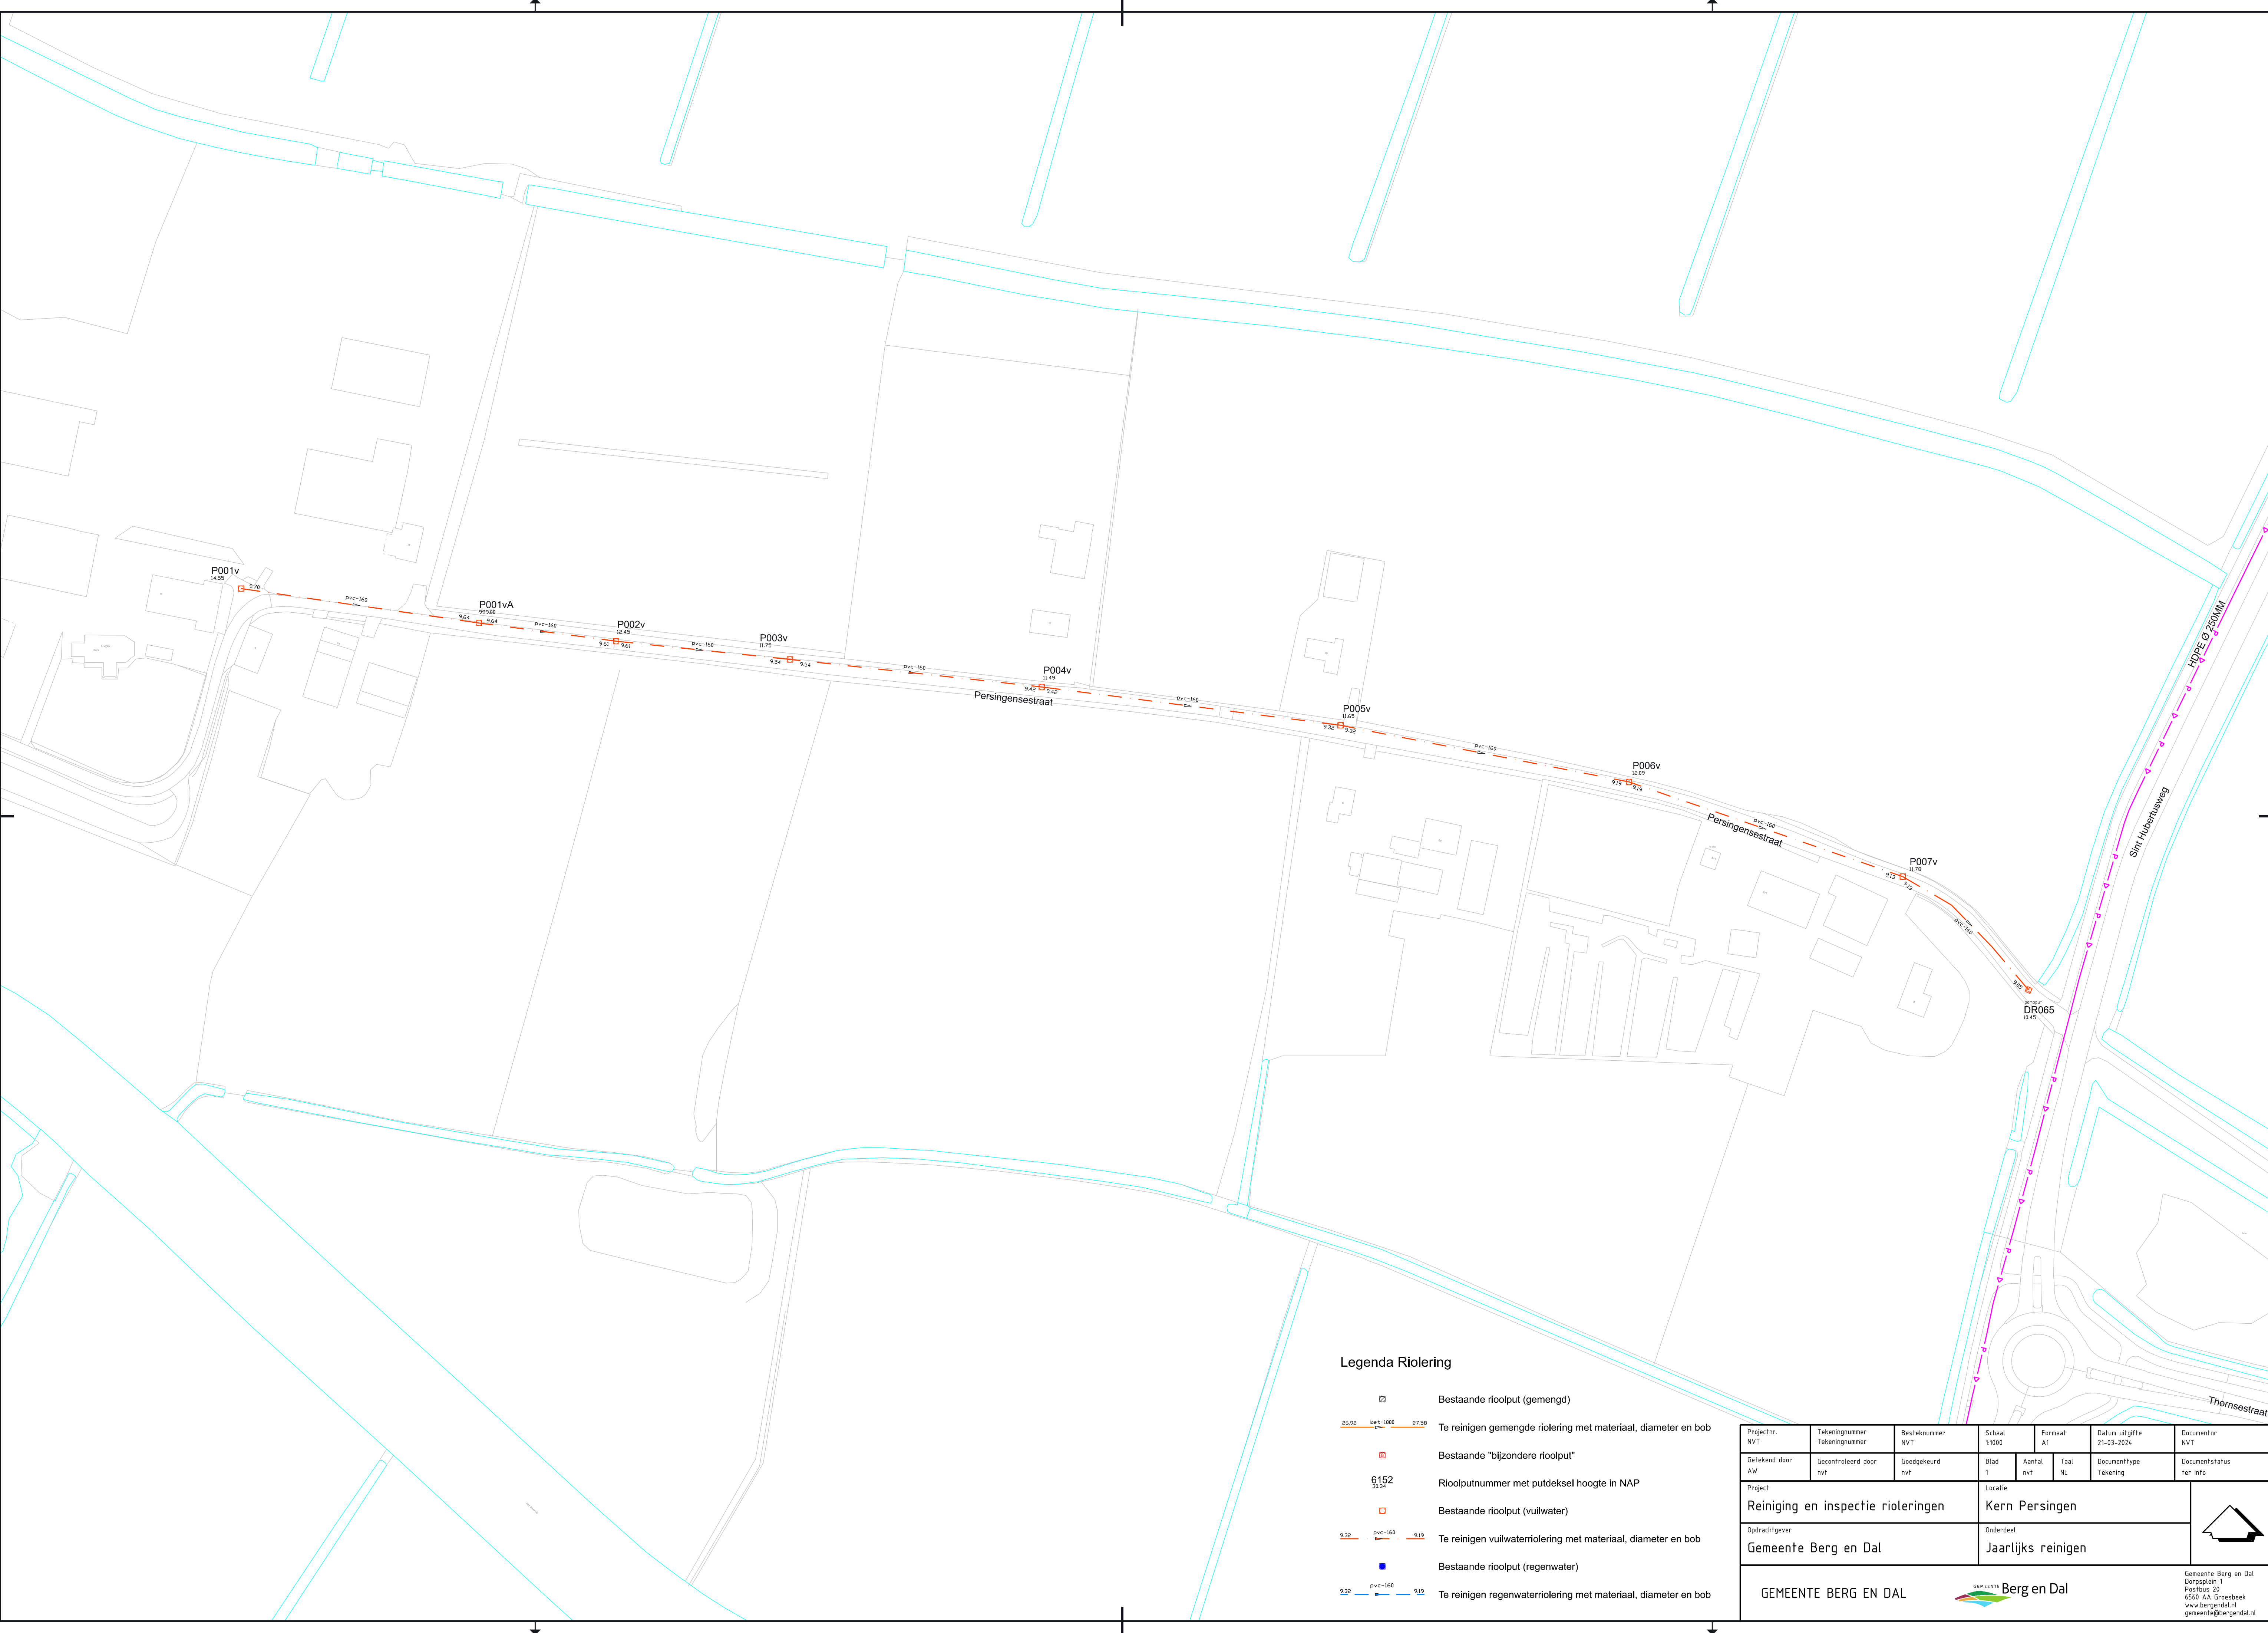

Legenda Riolering

- Bestaande rioolput (gemengd)
- Te reinigen gemengde riolering met materiaal, diameter en bob
- Bestaande "bijzondere rioolput"
- 6152
30.24
Rioolputnummer met putdeksel hoogte in NAP
- Bestaande rioolput (vuilwater)
- Te reinigen vuilwaterriolering met materiaal, diameter en bob
- Bestaande rioolput (regenwater)
- Te reinigen regenwaterriolering met materiaal, diameter en bob

Projectnr: NVT	Tekeningnummer Tekeningsnummer	Besteknummer NVT	Schaal 1:1000	Formaat A1	Datum uitgifte 21-03-2024	Documentnr NVT
Getekend door AW	Gecontroleerd door nvt	Goedgekeurd nvt	Blad 1	Aantal nvt	Taal NL	Documenttype Tekening
Project Reiniging en inspectie rioleringen			Locatie Kern Persingen			
Opdrachtgever Gemeente Berg en Dal			Onderdeel Jaarlijks reinigen			
GEMEENTE BERG EN DAL						

Gemeente Berg en Dal
Dorpsplein 1
Postbus 20
6560 AA Groesbeek
www.bergendal.nl
gemeente@bergendal.nl