


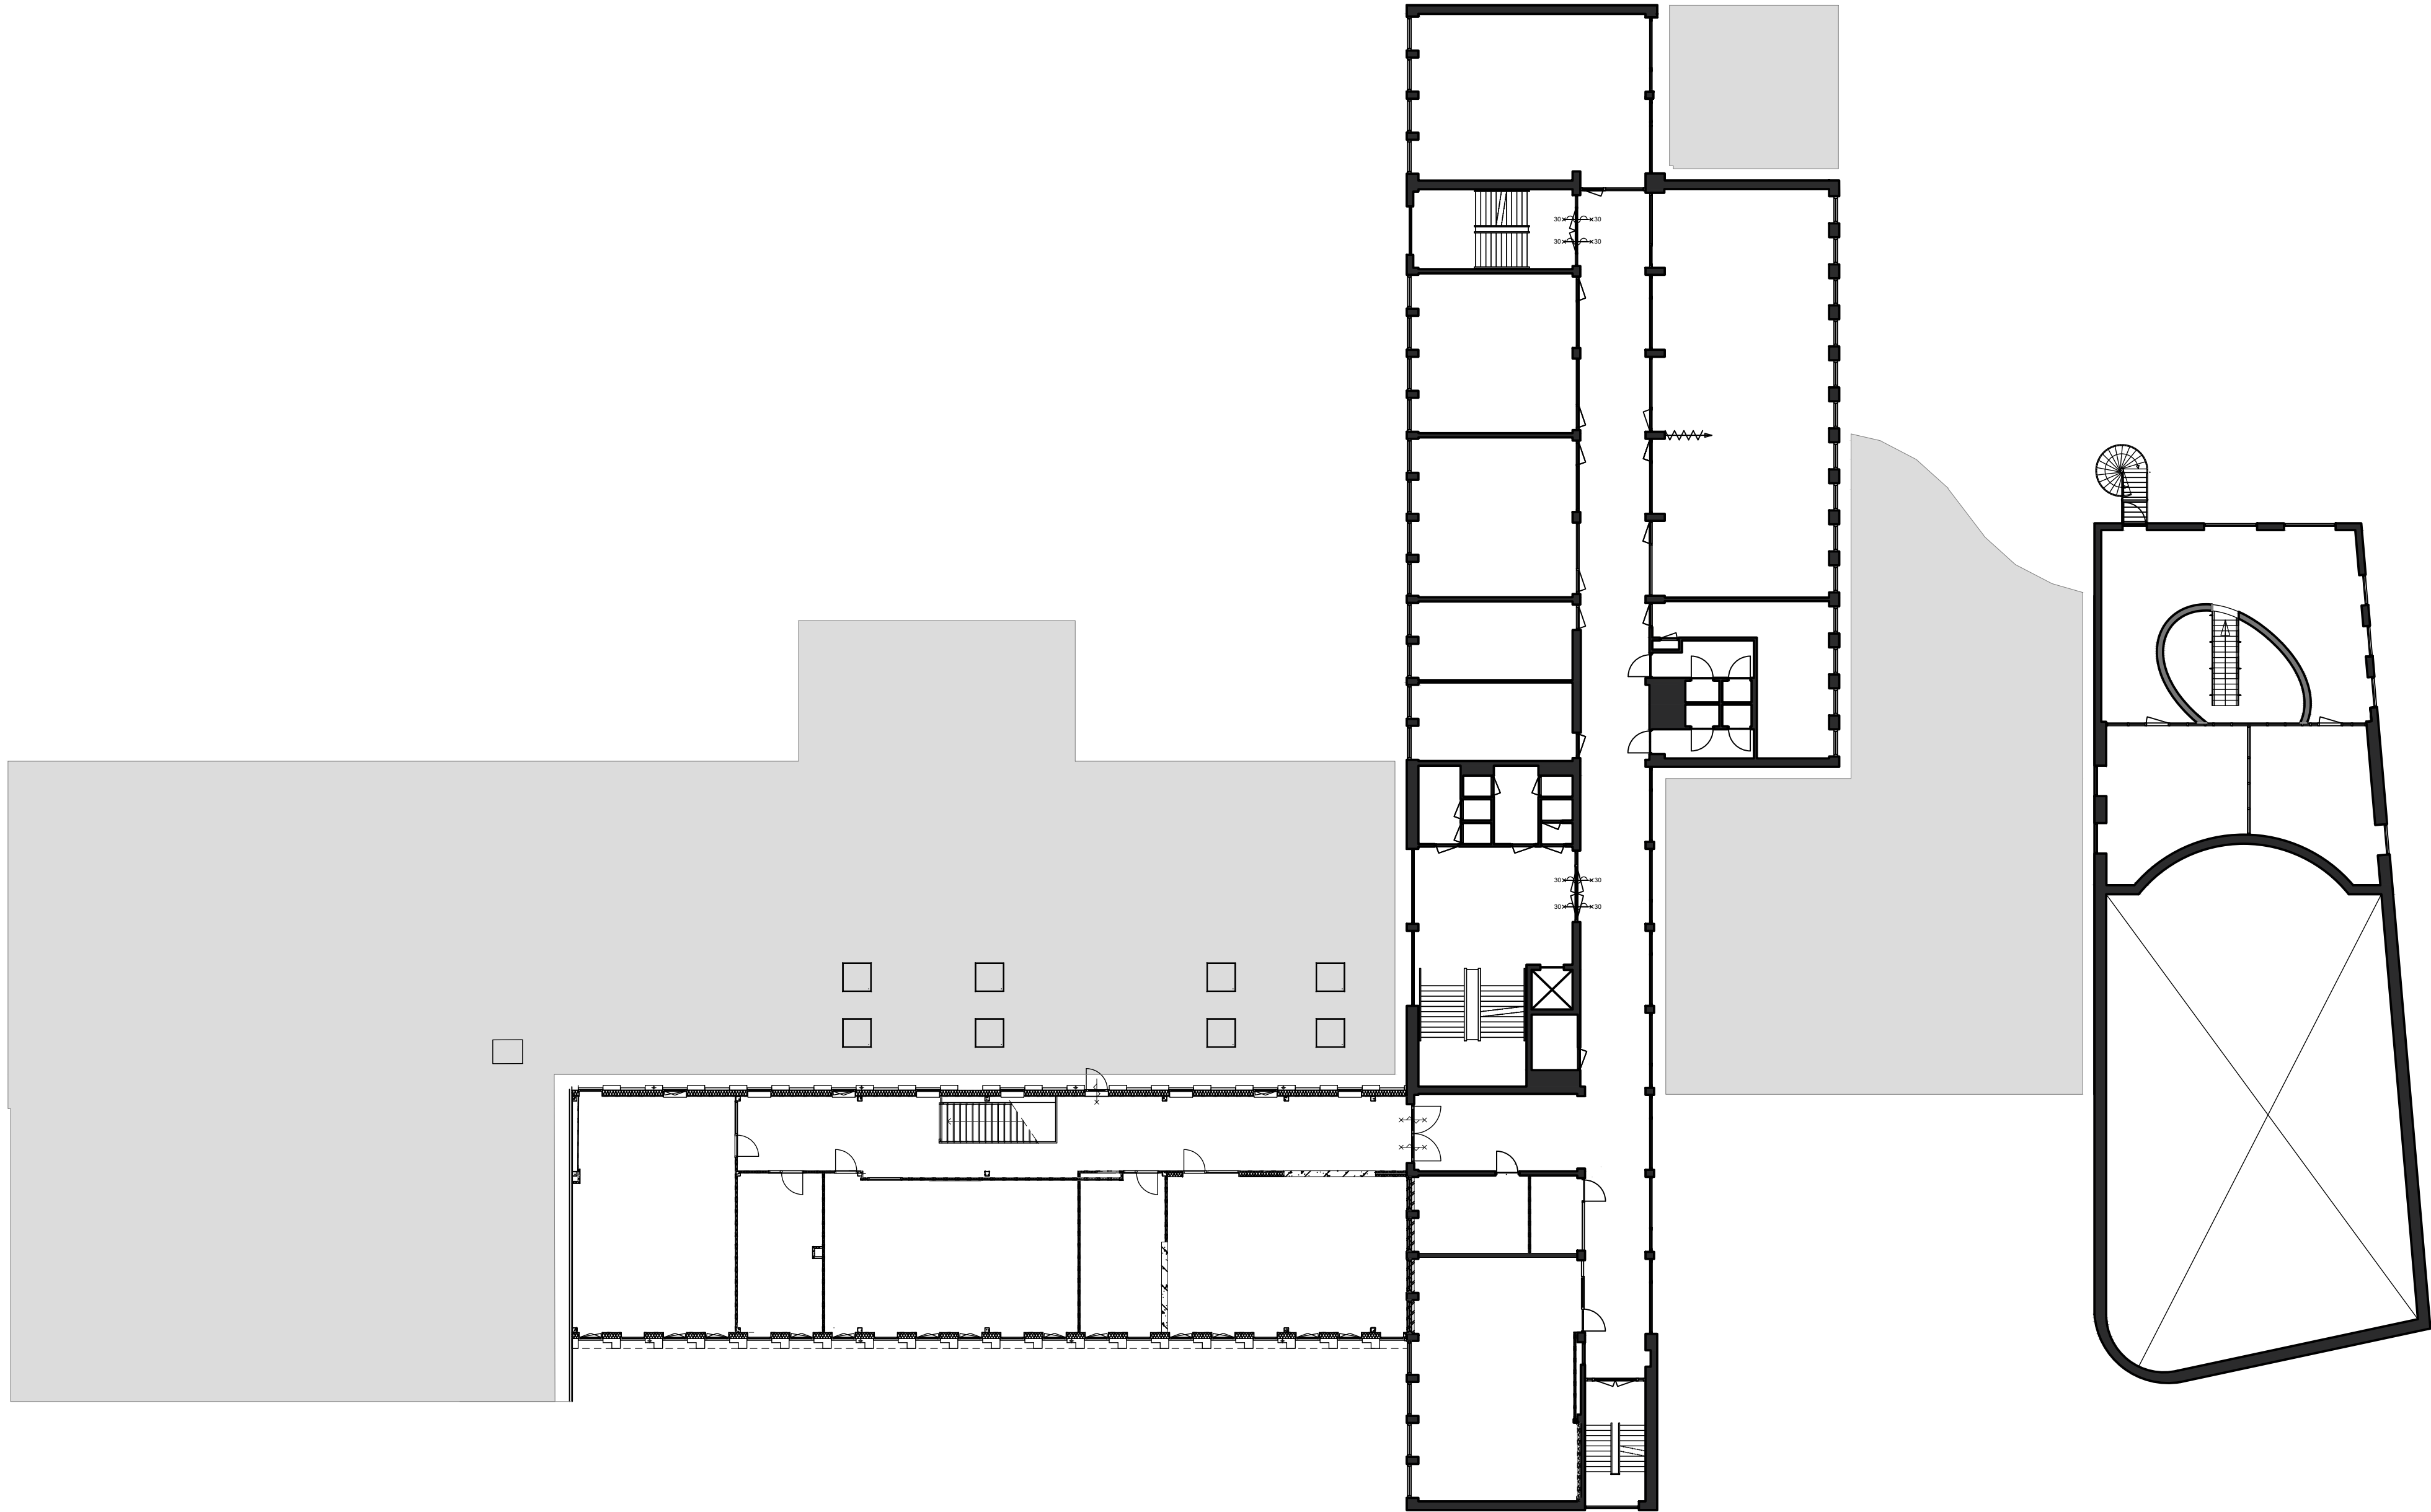

syplon
bouwmanagement
huisvestingsadvies

Koningsweg 35a 9731 AR Groningen
tel.: 050-5735672 info@syplon.nl www.syplon.nl

project: **Willem Lodewijk Gymnasium**
Verzetstrijderslaan 220
9727CK Groningen
opdr. geveer: **Willem Lodewijk Gymnasium**
onderwerp: **1e Verdieping**
dat.: 19-07-2022 | gew. a.: - | gew. b.: - | gew. c.: -

getekend: **JRV**
werknr.:
schaal: **1:200**
formaat: **A2**
bladnr.: **B-03**

voor aanvang van uitvoering alle essentiële maten controleren, afwijkingen onmiddellijk doorgeven aan directie, afwijken van tekening alleen mogelijk met goedkeuring van directie