


Renvooi, algemeen

- Riolering, water, gas, elektrika en ventilatie conform berekeningen en tekeningen
- Installatie adviseur
- Beton-, staal- en houtconstructies volgens nadere opgave constructeur
- Dilataties volgens nadere opgave constructeur
- L.S. = Loopspoor

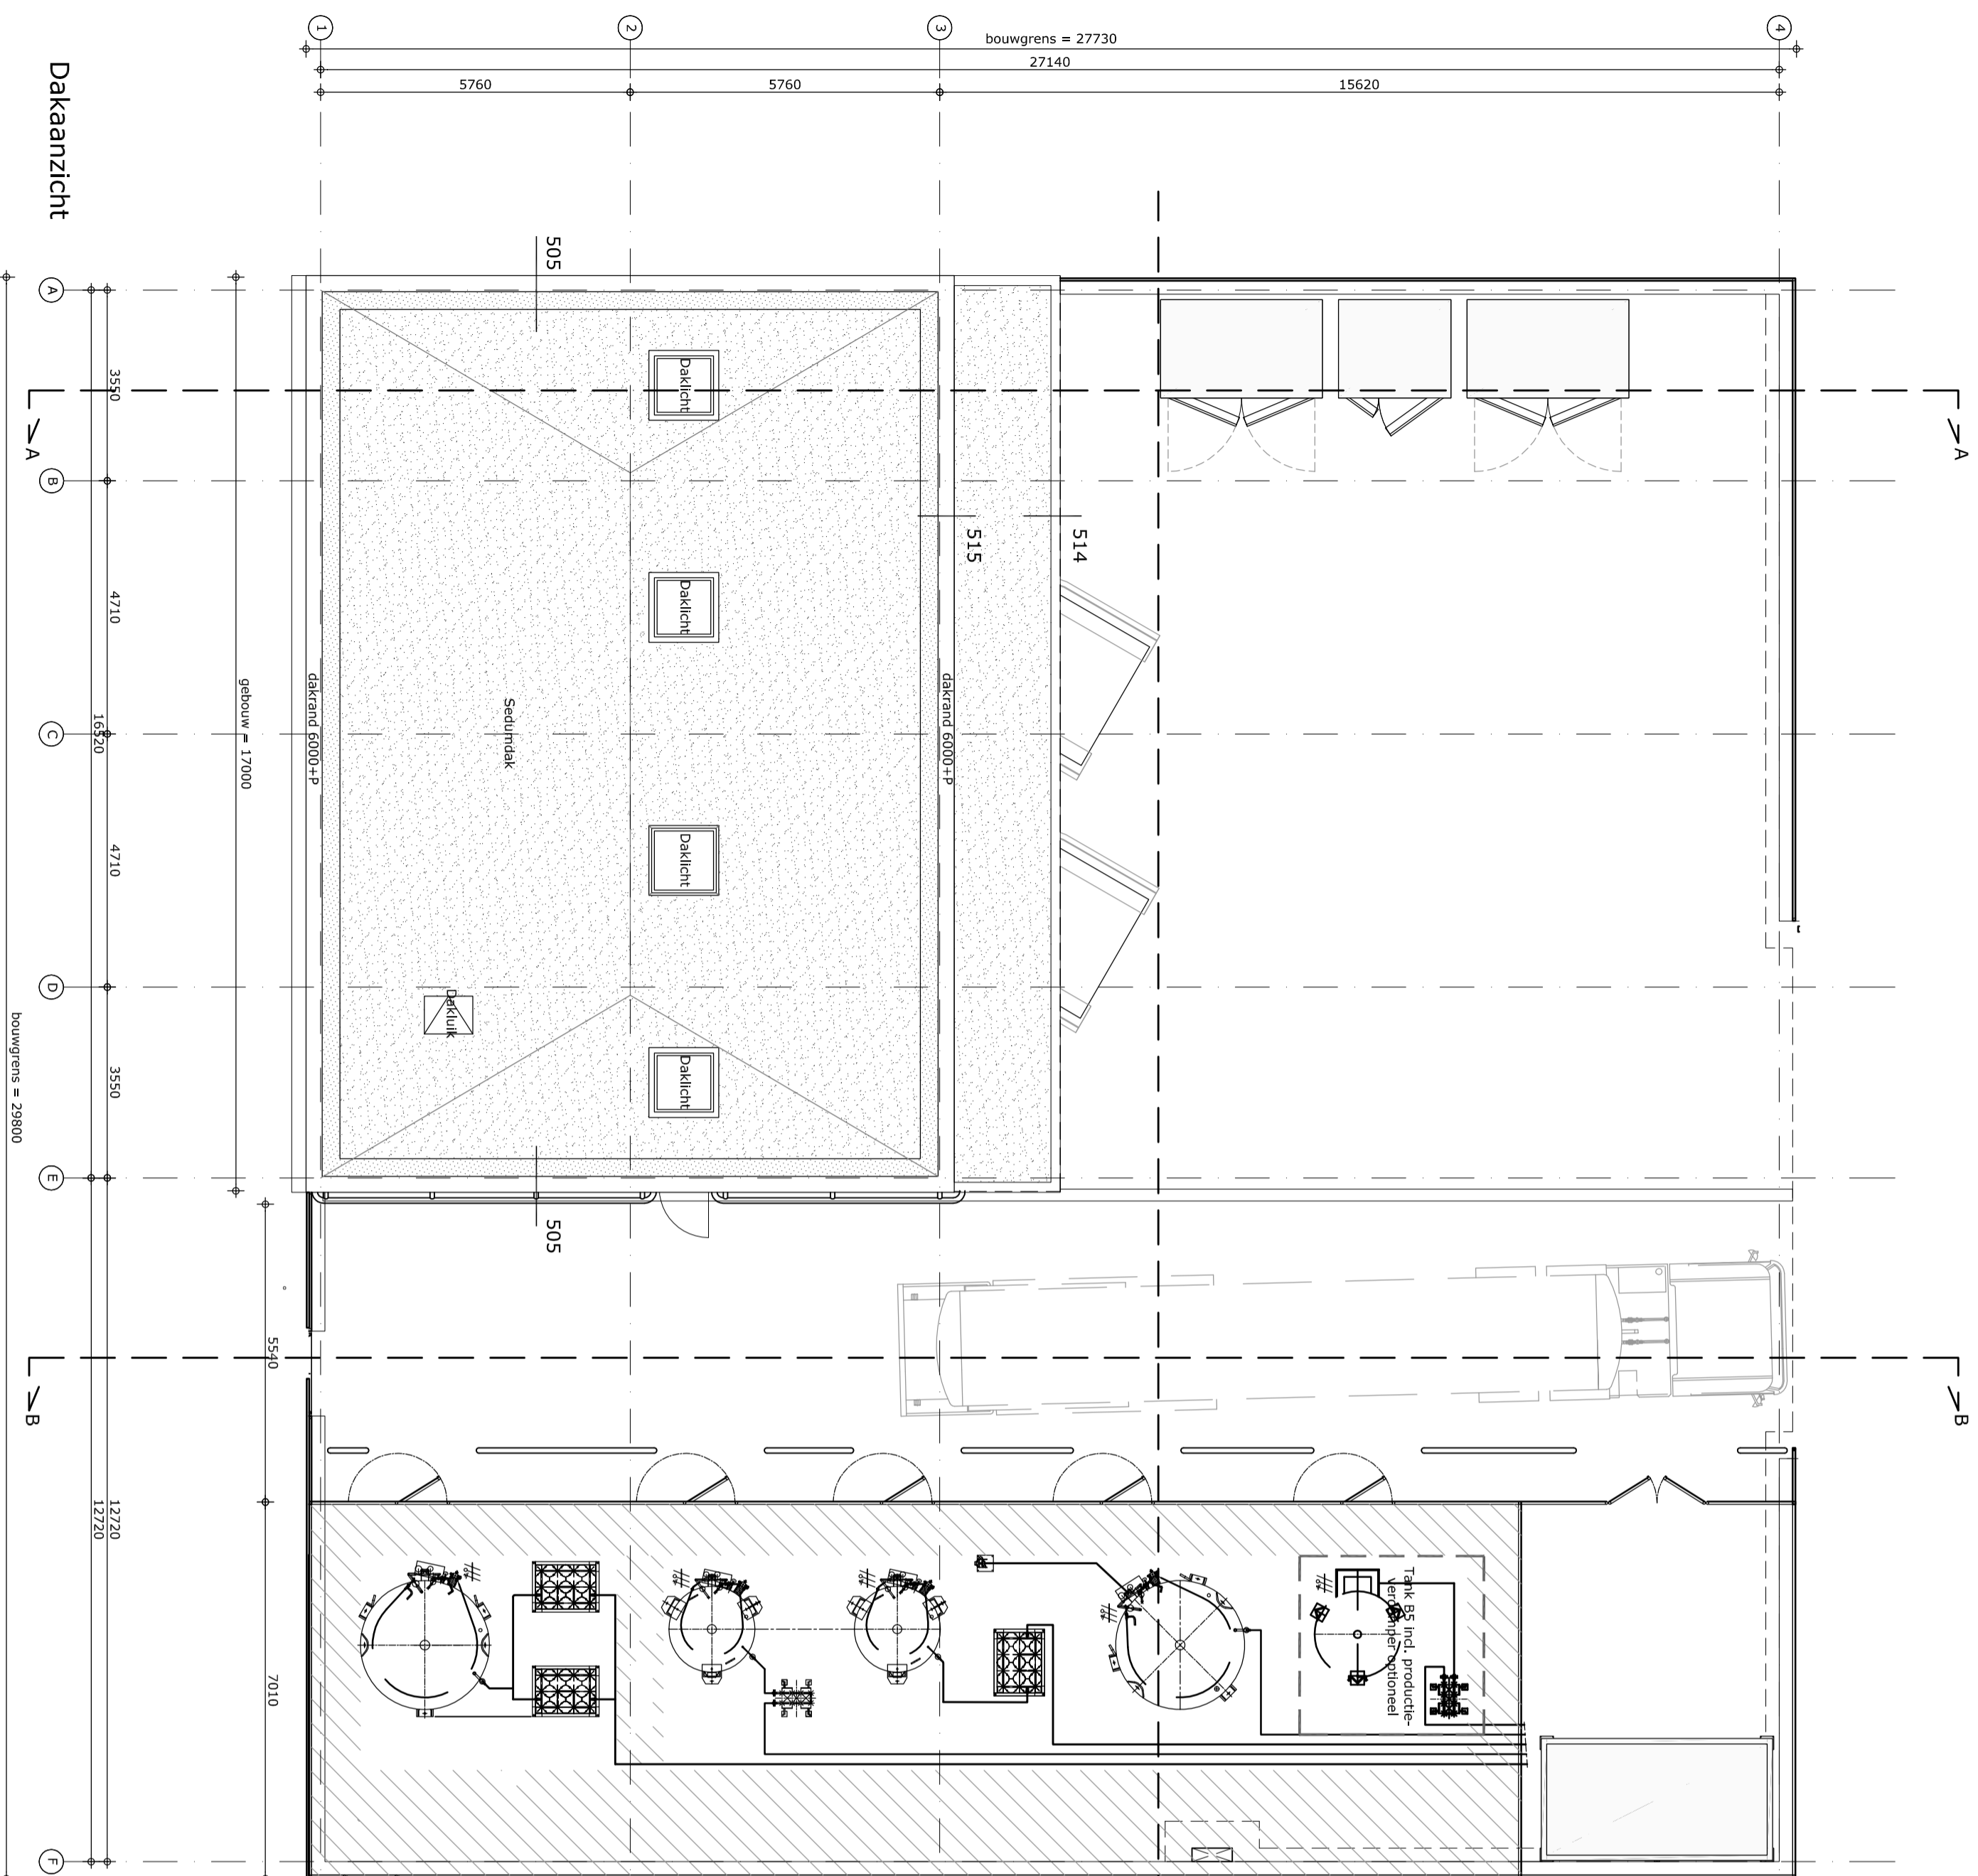

B1 Tankgegevens nr. n.n.b.
 tanktype : V200 (20.000L.)
 gassoort : vloeibare stikstof
 inhoud 95% vol : 6.340 l.
 massa leeg : 25.487 kg
 massa vol : 2.400 mm
 hoogte : 8.400 mm
 max. werkdruk : 18 bar
 Telemetrie : Zie installatieprotocol NL-B-0092

B2 tankgegevens nr. n.n.b.
 tanktype : V200 (20.000L.)
 gassoort : vloeibare zuurstof medisch
 inhoud 95% vol : 19.340 l.
 massa leeg : 9.840 kg
 massa vol : 31.907 kg
 diameter : 2.400 mm
 hoogte : 8.400 mm
 max. werkdruk : 18 bar
 Telemetrie : -183°C
 Telemetrie : Zie installatieprotocol NL-B-0092

W51.1 en W51.2 Productieverdamper
 afmetingen lxbxh: 1240 x 940 x 5150 mm
 capaciteit : 260 m³/h
 massa : ±260 kg
 werkdruk : 40 bar

B3 tankgegevens nr. n.n.b.
 tanktype : V60 (6.400 L.)
 gassoort : vloeibare zuurstof medisch
 inhoud 95% vol : 6.050 l.
 massa leeg : 4.910 kg
 massa vol : 11.813 kg
 diameter : 1.600 mm
 hoogte : 7.200 mm
 max. werkdruk : 18 bar
 Telemetrie : -183°C
 Telemetrie : Zie installatieprotocol NL-B-0092

W51.3 Productieverdamper
 afmetingen lxbxh: 1240 x 940 x 5150 mm
 capaciteit : 260 m³/h
 massa : ±260 kg
 werkdruk : 40 bar

B4 tankgegevens nr. n.n.b.
 tanktype : V60 (6.400 L.)
 gassoort : vloeibare stikstof
 inhoud 95% vol : 6.050 l.
 massa leeg : 4.910 kg
 massa vol : 9.805 kg
 diameter : 1.600 mm
 hoogte : 7.200 mm
 max. werkdruk : 18 bar
 Telemetrie : -196°C
 Telemetrie : Zie installatieprotocol NL-B-0092

W51.4 Productieverdamper
 afmetingen lxbxh: 685 x 700 x 3000 mm
 capaciteit : 60 m³/h
 massa : 65 kg
 werkdruk : 20 bar

B5 Tankgegevens nr. n.n.b. OPTIE
 tanktype : 3200 L (32L1-V)
 gassoort : vloeibare zuurstof technisch
 inhoud 90% vol : 2880 l.
 massa vol : 2100 kg
 massa vol : 5389 kg
 diameter : 1600 mm
 hoogte : 4200 mm
 max. werkdruk : 16,5 bar
 Telemetrie : -183°C
 Telemetrie : Zie installatieprotocol NL-B-0092

W51.5 Productieverdamper
 afmetingen lxbxh: 685 x 700 x 3000 mm
 capaciteit : 60 m³/h
 massa : 65 kg
 werkdruk : 20 bar

Status : **Revisie**
 Getekend : **DMR**
 Datum : **27-10-2014**
 Projectnummer : **36430**
 Tekeningnummer : **U 112**
 Edittje : **B**

Opdrachtgever : **VUmc Projectbureau Huisvesting GZ B054**
 Referentie : **003912562 B DMR**
 Schaal : **1: 100**
 Afmeting : **A2**
 Projectstatus : **Uitvoering en Oplevering**
 Project : **Milieuplein VUmc 089**
 Tekening : **Dakplattgrond**

LEEUWENKAMP
ARCHITECTEN
 ontwerp
 advies
 bouwmanagement

Kalkovensweg 2 Postbus 405 1800 AK Alkmaar
 T 072 515 16 44 F 072 515 16 35
 www.leuwenkamp.nl

Dakaanzicht

Noord