


Routes daktuinen locatie VUmc

- Daktuin 01 is te bereiken op maaiveld niveau.
- Daktuin 02 A is te bereiken vanaf BG via lift 83-84 naar de 6e verdieping. Volg daarna de rode lijn. Zie bijlage.
- Daktuin 02 B is te bereiken vanaf BG via lift 83-84 naar de 4e verdieping. Volg daarna de rode lijn. Zie bijlage.
- Daktuin 02 C is te bereiken vanaf BG via lift 48-47 naar de 4e verdieping. Volg daarna de rode lijn. Zie bijlage.
- Daktuin 02 D is te bereiken vanaf BG via lift 36-37 naar de 5e verdieping. Volg daarna de rode lijn. Zie bijlage.
- Daktuin 02 E is te bereiken vanaf BG via lift 36-37 naar de 4e verdieping. Volg daarna de rode lijn. Zie bijlage.
- Daktuin 02 F is te bereiken vanaf BG via lift 83-84 naar de 5e verdieping. Volg daarna de rode lijn. Zie bijlage.
- Daktuin 03 is te bereiken op maaiveld niveau.
- Daktuinen 04 n.v.t.
- Daktuin 05 is te bereiken vanaf maaiveld niveau via een wenteltrap naar het dak. Zie bijlage.
- Daktuin 06 is te bereiken vanaf -1 via lift 11 naar de 1e verdieping. Volg daarna de rode lijn. Zie bijlage.
- Daktuin 07 is te bereiken op maaiveld niveau.
- Daktuinen 08 A is te bereiken vanaf BG Ambulance Hal via trappenhuis naar het dak toe. Volg de rode lijn. Zie bijlage.
- Daktuinen 08 B/C/D/E/F zijn te bereiken vanaf BG via lift 93-94 naar de 6e verdieping. Volg daarna de rode lijn. Zie bijlage.
- Daktuin 09 is te bereiken vanaf maaiveld niveau via een ladder naar het dak.
- Daktuin 10 is te bereiken vanaf -1 met de trap naar de BG en daarna via lift 108 naar de 4e verdieping en daarna met de trap naar de 5^{de} verdieping. Volg daarna de rode lijn. Zie bijlage.
- Daktuin 10A nog niet bereikbaar!
- Daktuin 11 is te bereiken vanaf BG via lift 112 naar de 6e verdieping. Volg daarna de rode lijn. Zie bijlage.
- Daktuin 12 is te bereiken vanaf BG via lift 112 naar de 6e verdieping. Volg daarna de rode lijn naar de koiladder. Zie bijlage.

• Daktuin 02 A is te bereiken vanaf BG via lift 83-84 naar de 6e verdieping. Volg daarna de rode lijn.

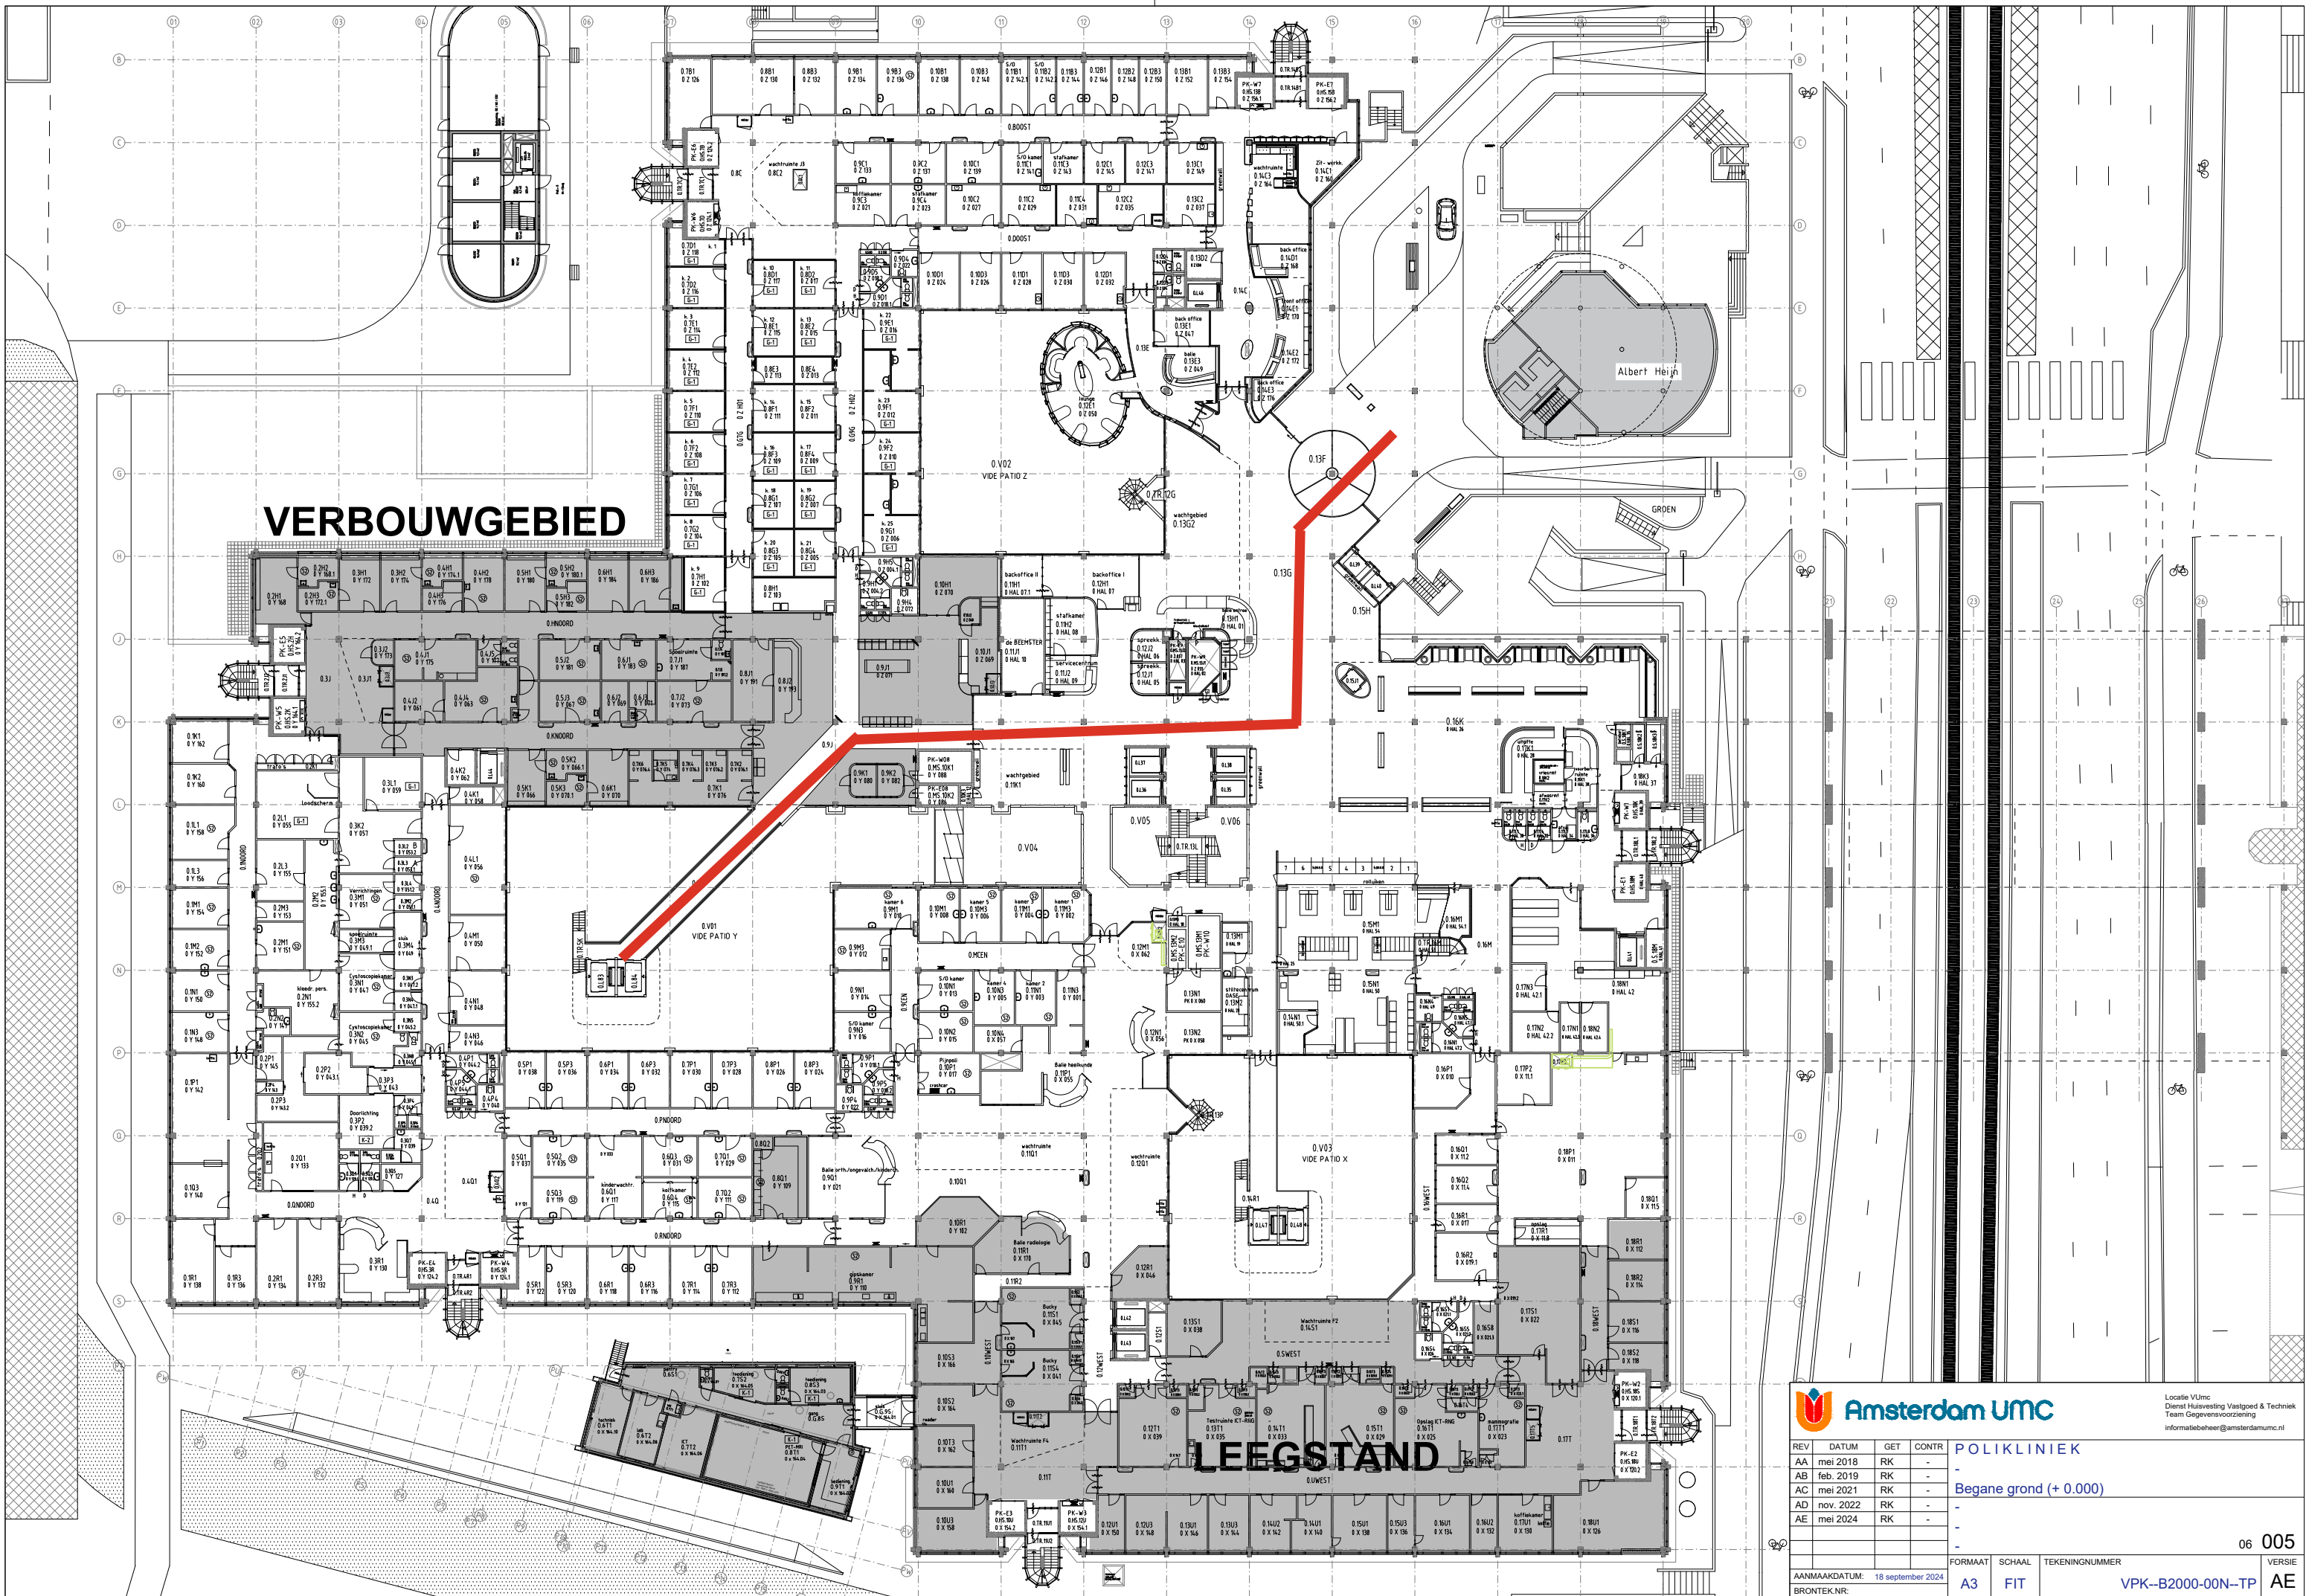

VERBOUWGEBIED

LEEGSTAND

Amsterdam UMC
 Locatie VUmc
 Dienst Huisvesting Vastgoed & Techniek
 Team Gegevensvoorziening
 informatiebeheer@amsterdamumc.nl

REV	DATUM	GET	CONTR
AA	mei 2018	RK	-
AB	feb. 2019	RK	-
AC	mei 2021	RK	-
AD	nov. 2022	RK	-
AE	mei 2024	RK	-

POLIKLINIEK
 -
 Begane grond (+ 0.00)

06 005


FORMAAT	SCHAAL	TEKENINGNUMMER	VERSIE
AANMAAKDATUM: 18 september 2024	A3	FIT	VPK-B2000-00N-TP
BRONTEX.NR.			AE

VPK-B2010-00N-TPB

Daktuin 02 A is te bereiken vanaf BG via lift 83-84 naar de 6e verdieping. Volg daarna de rode lijn.

				Locatie VUmc: Dienst Huisvesting Vastgoed & Techniek Team Gegevensvoorziening informatiebeheer@amsterdamumc.nl	
REV	DATUM	GET	CONTR	POLIKLINIEK	
AA	1-5-2018	YM		6e Verdieping (+ 20.400)	
				FORMAAT	SCHAAL
				A3	1:500
				TEKENINGNUMMER	
				VPK-B2000-06N--TPZ3	
				BRONTEK.NR.	AA
				06	011
AANMAAKDATUM:				19 juli 2024	VERSIE
BRONTEK.NR.:					

• Daktuin 02 B is te bereiken vanaf BG via lift 83-84 naar de 4e verdieping. Volg daarna de rode lijn.

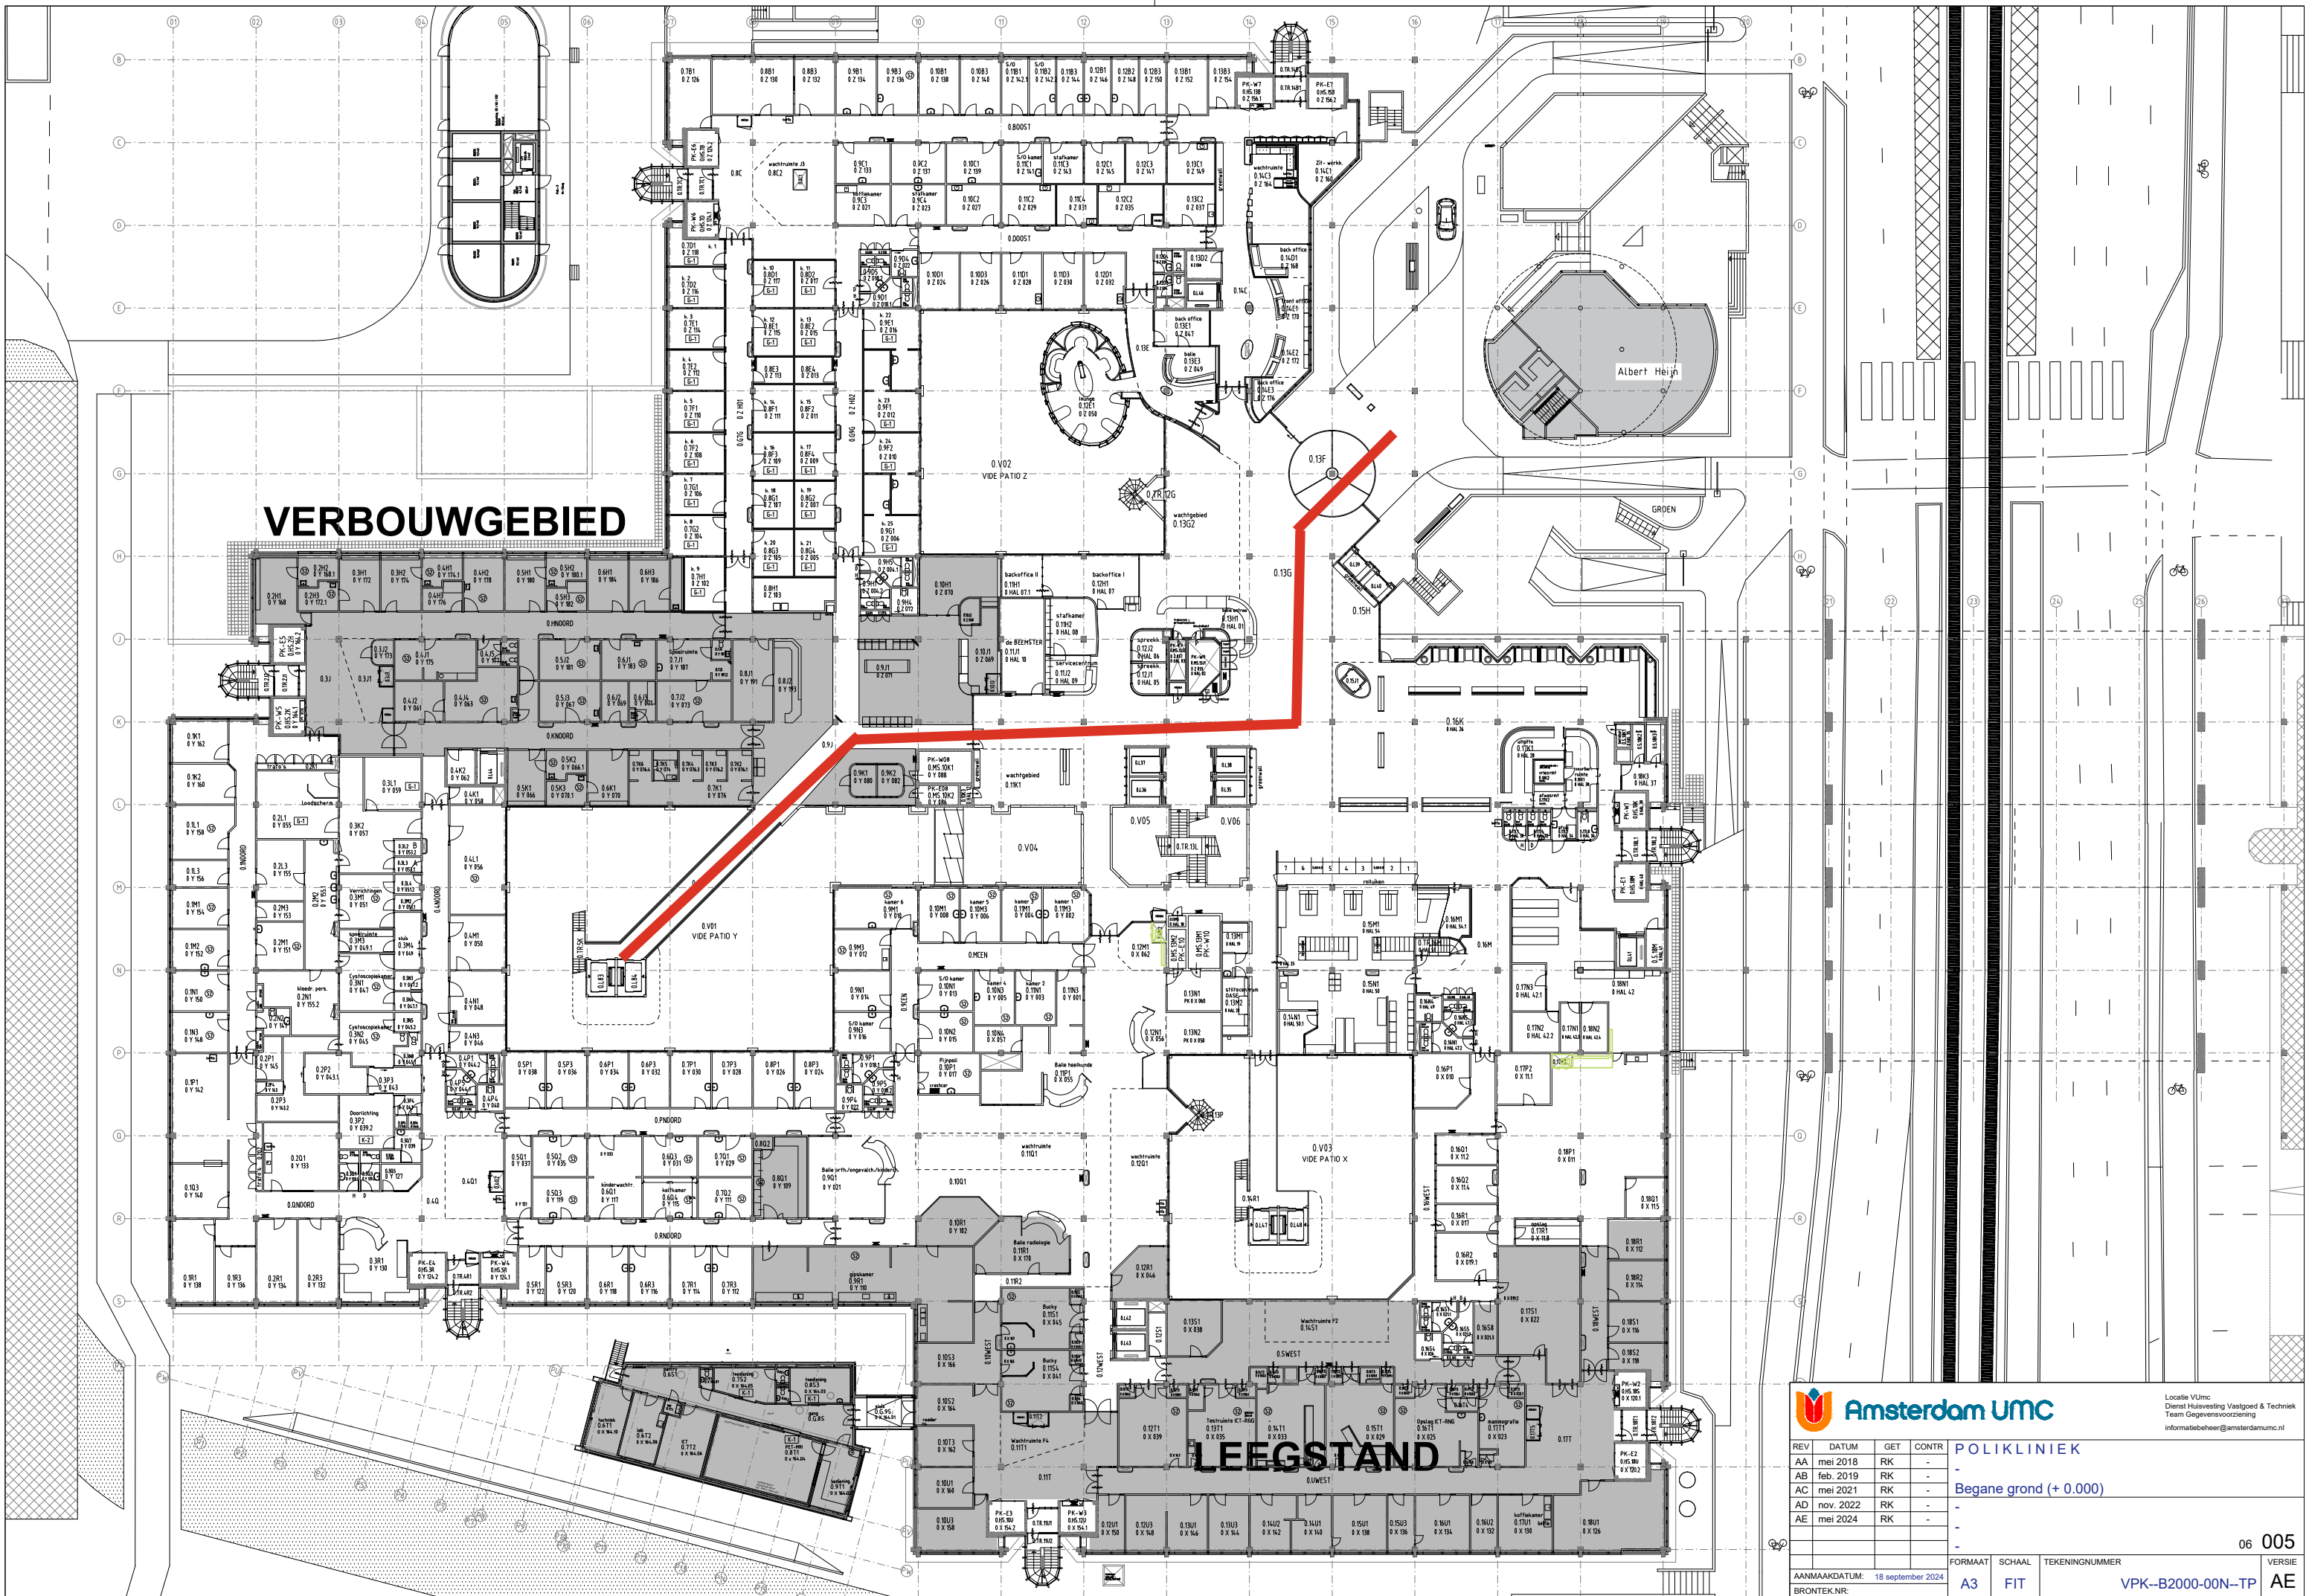

VERBOUWGEBIED

LEEGSTAND

Amsterdam UMC
 Locatie VUmc
 Dienst Huisvesting Vastgoed & Techniek
 Team Gegevensvoorziening
 informatiebeheer@amsterdamumc.nl


REV	DATUM	GET	CONTR
AA	mei 2018	RK	-
AB	feb. 2019	RK	-
AC	mei 2021	RK	-
AD	nov. 2022	RK	-
AE	mei 2024	RK	-

POLIKLINIEK
 -
 Begane grond (+ 0.00)

06 005

FORMAAT	SCHAAL	TEKENINGNUMMER	VERSIE
AANMAAKDATUM: 18 september 2024	A3	FIT	VPK-B2000-00N-TP
BRONTEX.NR.			AE

VPK-B2010-00N-TPB

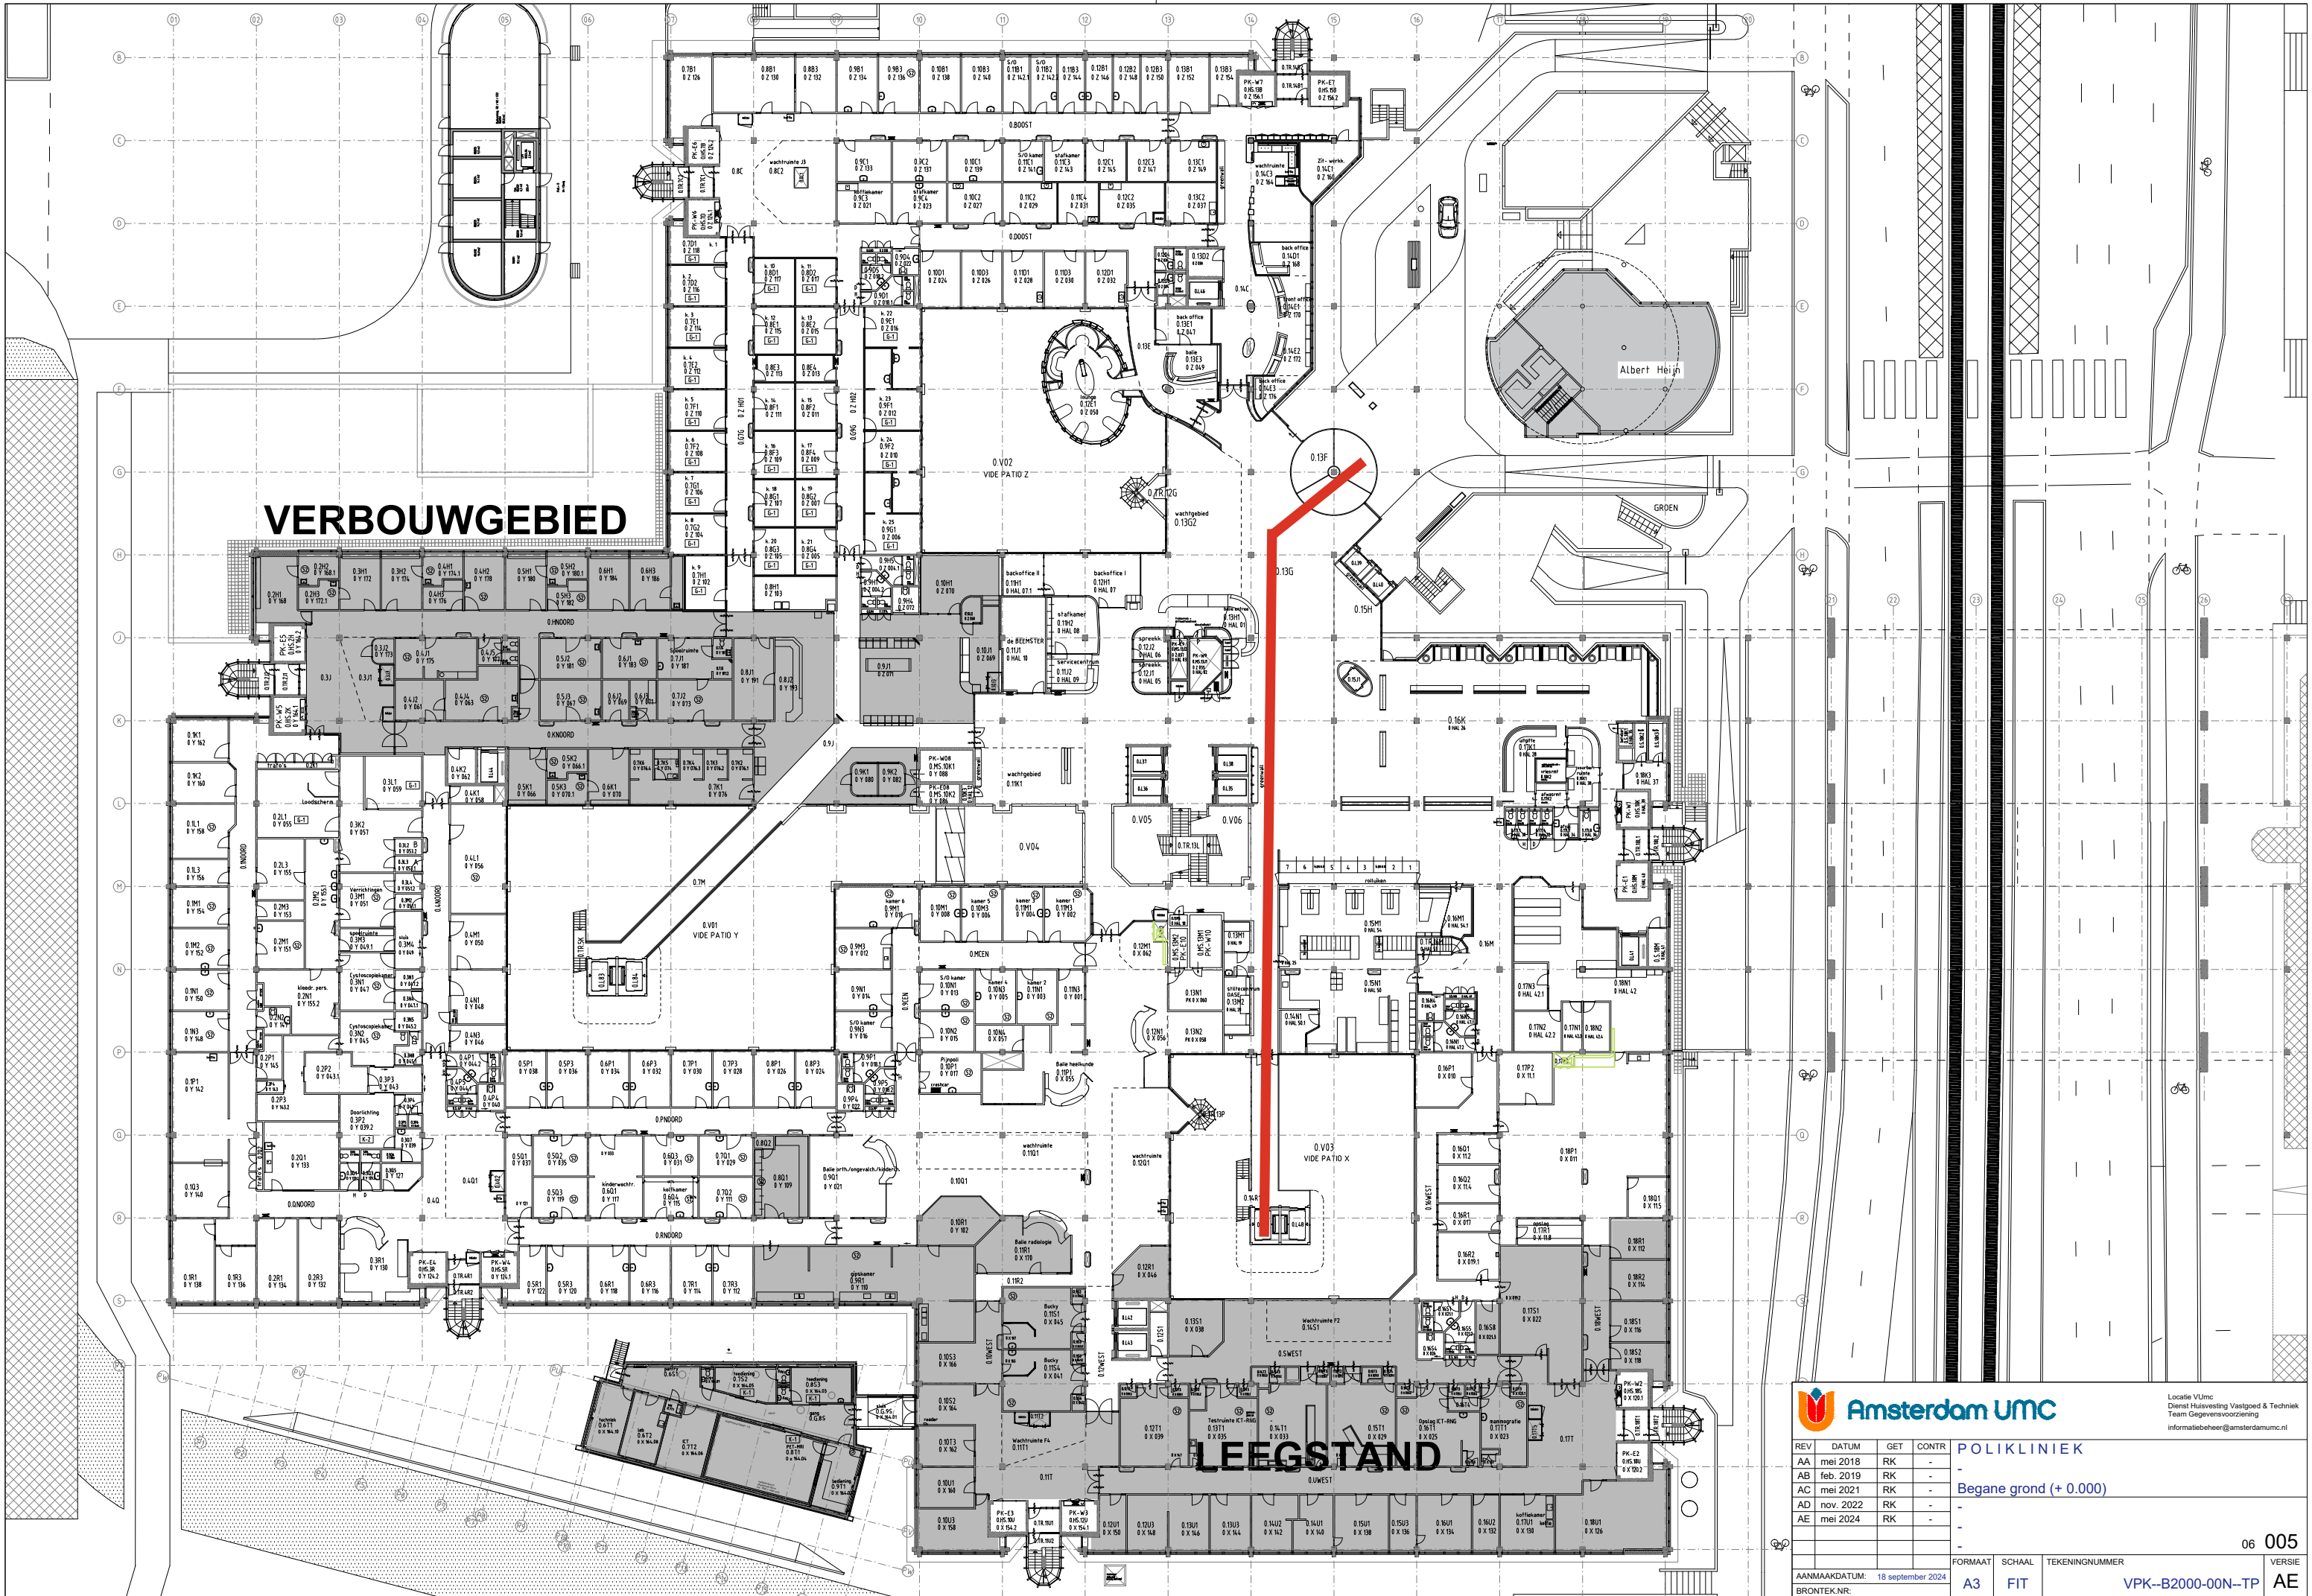

VERBOUWGEBIED

LEEGSTAND




Locatie VUmc
Dienst Huisvesting Vastgoed & Techniek
Team Gegevensvoorziening
informatiebeheer@amsterdamumc.nl

REV	DATUM	GET	CONTR
AA	mei 2018	RK	-
AB	feb. 2019	RK	-
AC	mei 2021	RK	-
AD	nov. 2022	RK	-
AE	mei 2024	RK	-

POLIKLINIEK
-
Begane grond (+ 0.00)

FORMAAT	SCHAAL	TEKENINGNUMMER	VERSIE
A3	FIT	VPK-B2000-00N-TP	06 005
AANMAAKDATUM: 18 september 2024			BRONTEK.NR.:

Daktuin 02 C is te bereiken vanaf BG via lift 48-47 naar de 4e verdieping. Volg daarna de rode lijn.

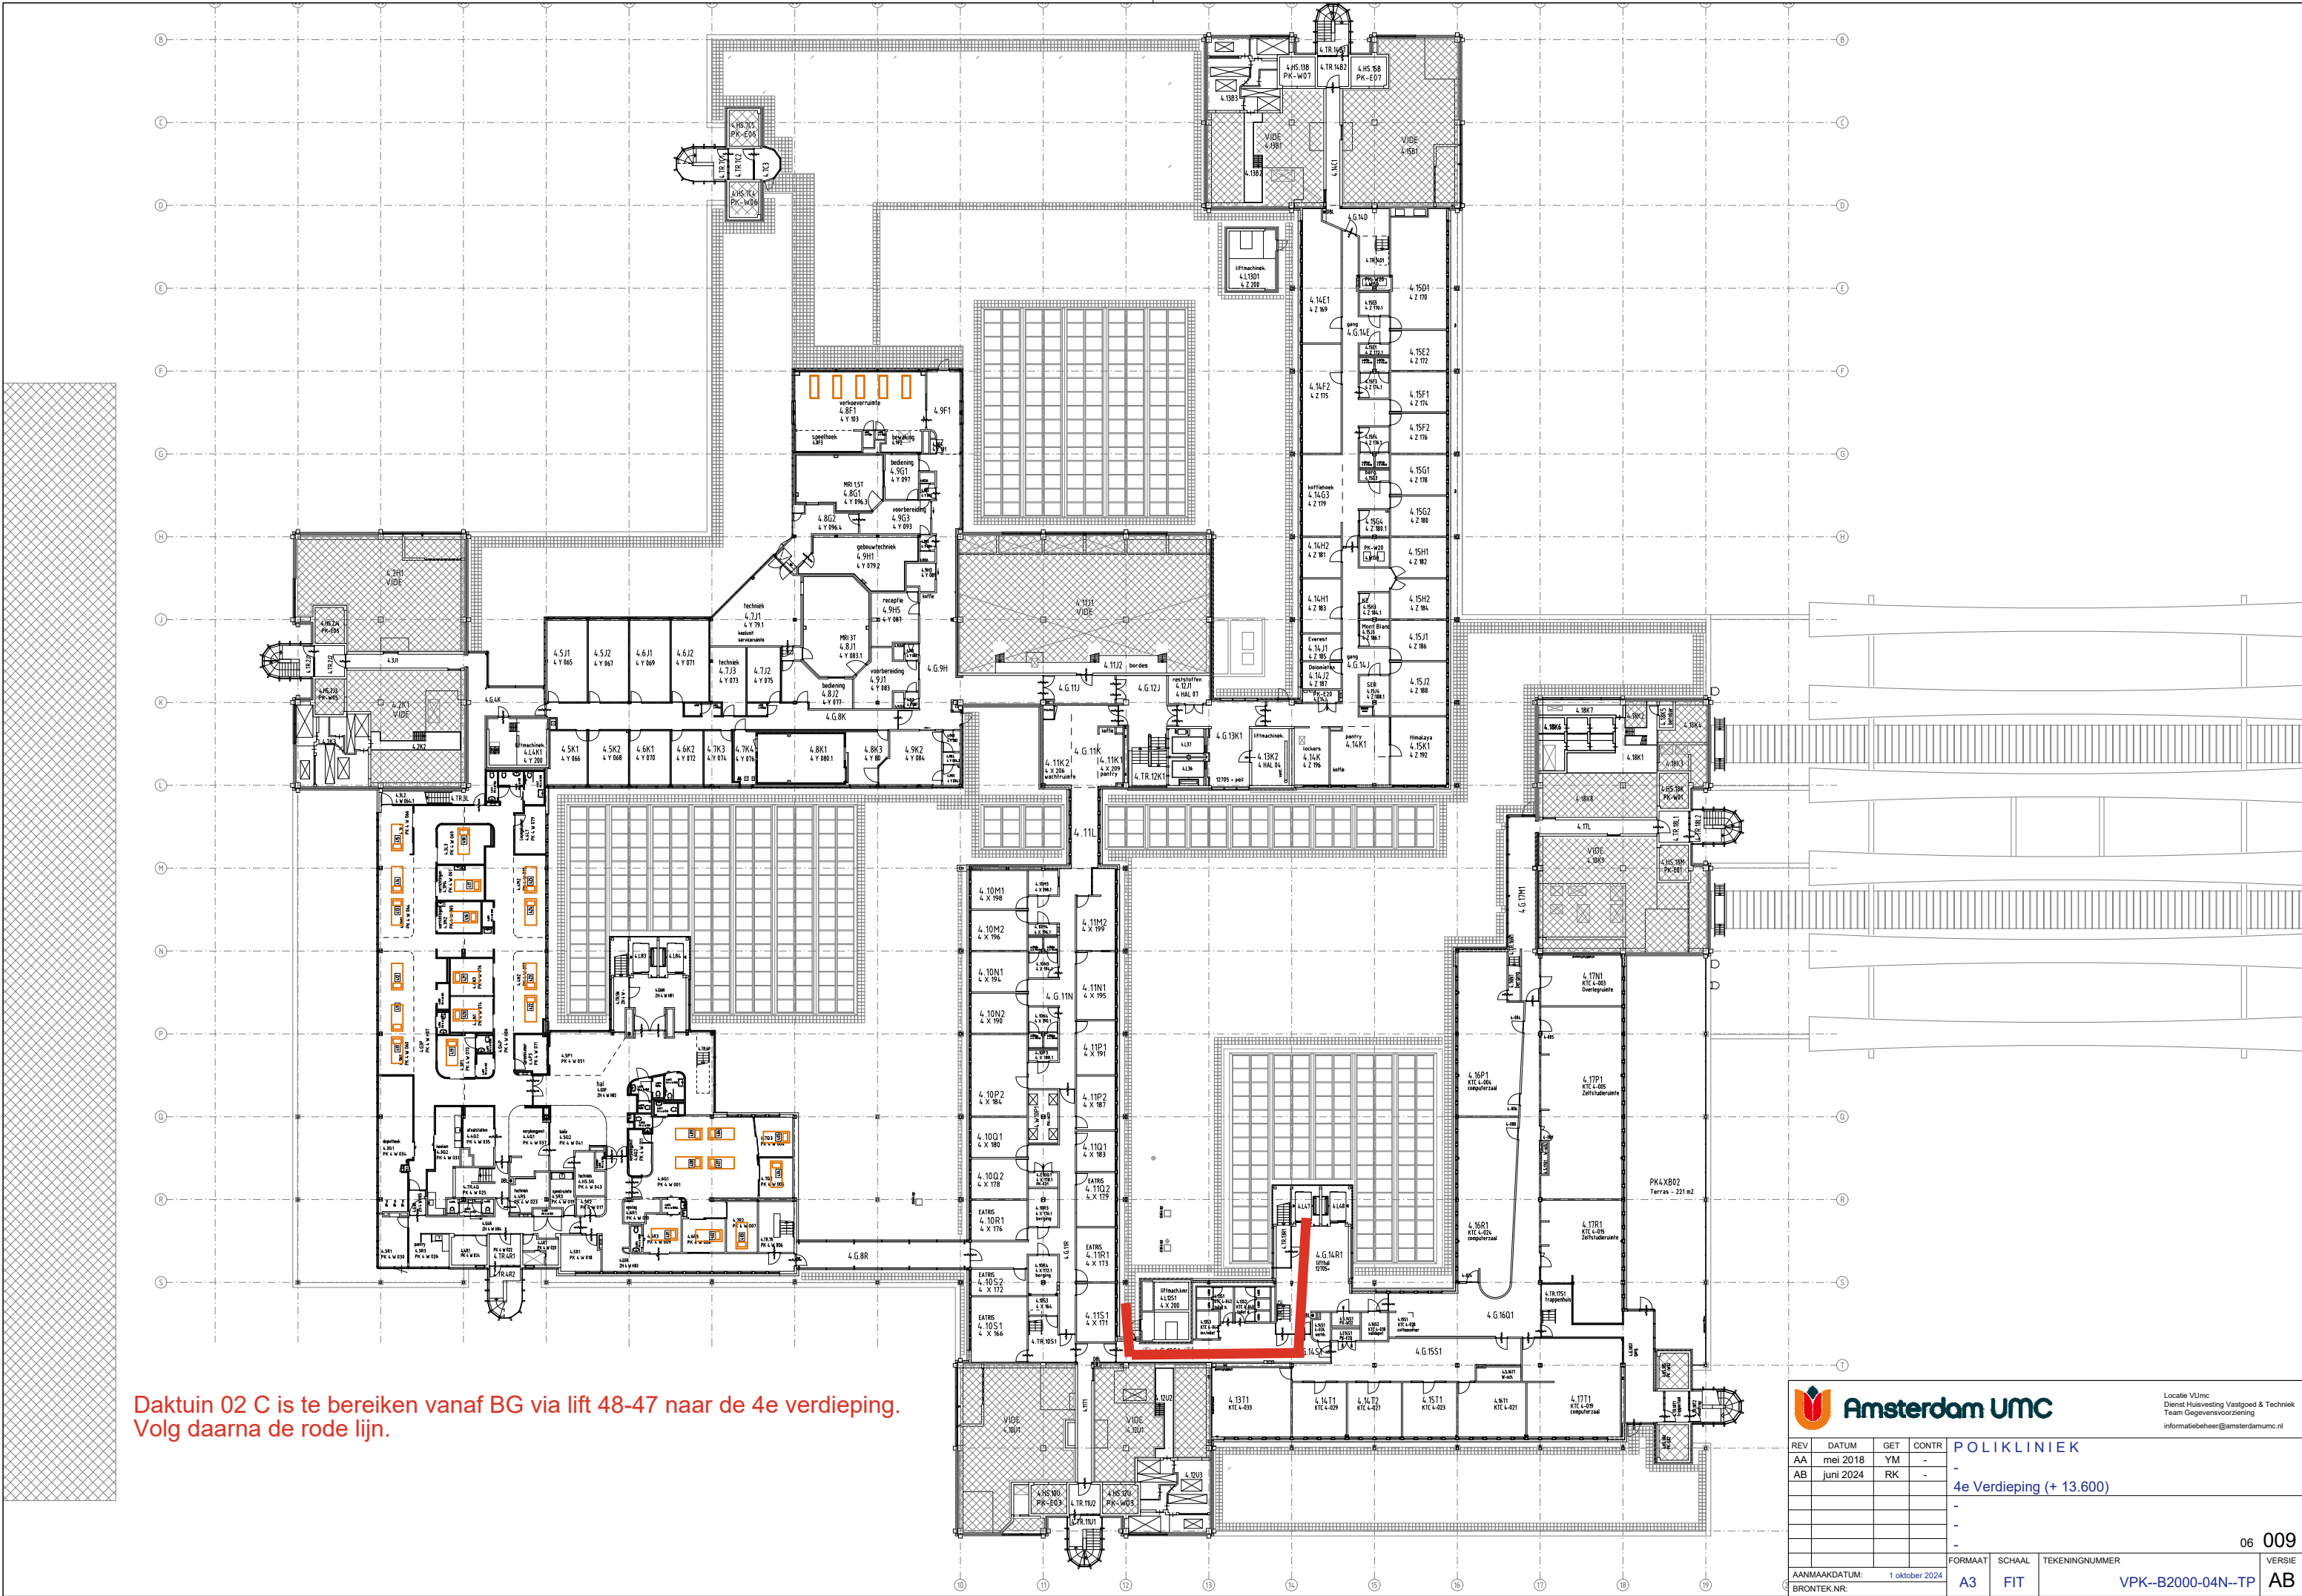

VERBOUWGEBIED

LEEGSTAND



Locatie VUmc
Dienst Huisvesting Vastgoed & Techniek
Team Gegevensvoorziening
informatiebeheer@amsterdamumc.nl

REV	DATUM	GET	CONTR
AA	mei 2018	RK	-
AB	feb. 2019	RK	-
AC	mei 2021	RK	-
AD	nov. 2022	RK	-
AE	mei 2024	RK	-

POLIKLINIEK
-
Begane grond (+ 0.000)

06 005


AAANMAAKDATUM: 18 september 2024
BRONTEX.NR:

FORMAAT: A3
SCHAAL: FIT
TEKENINGNUMMER: VPK-B2000-00N-TP


VERSIE: AE

Daktuin 02 D is te bereiken vanaf BG via lift 36-37 naar de 5e verdieping. Volg daarna de rode lijn.

VPK-B2010-00N-TPB

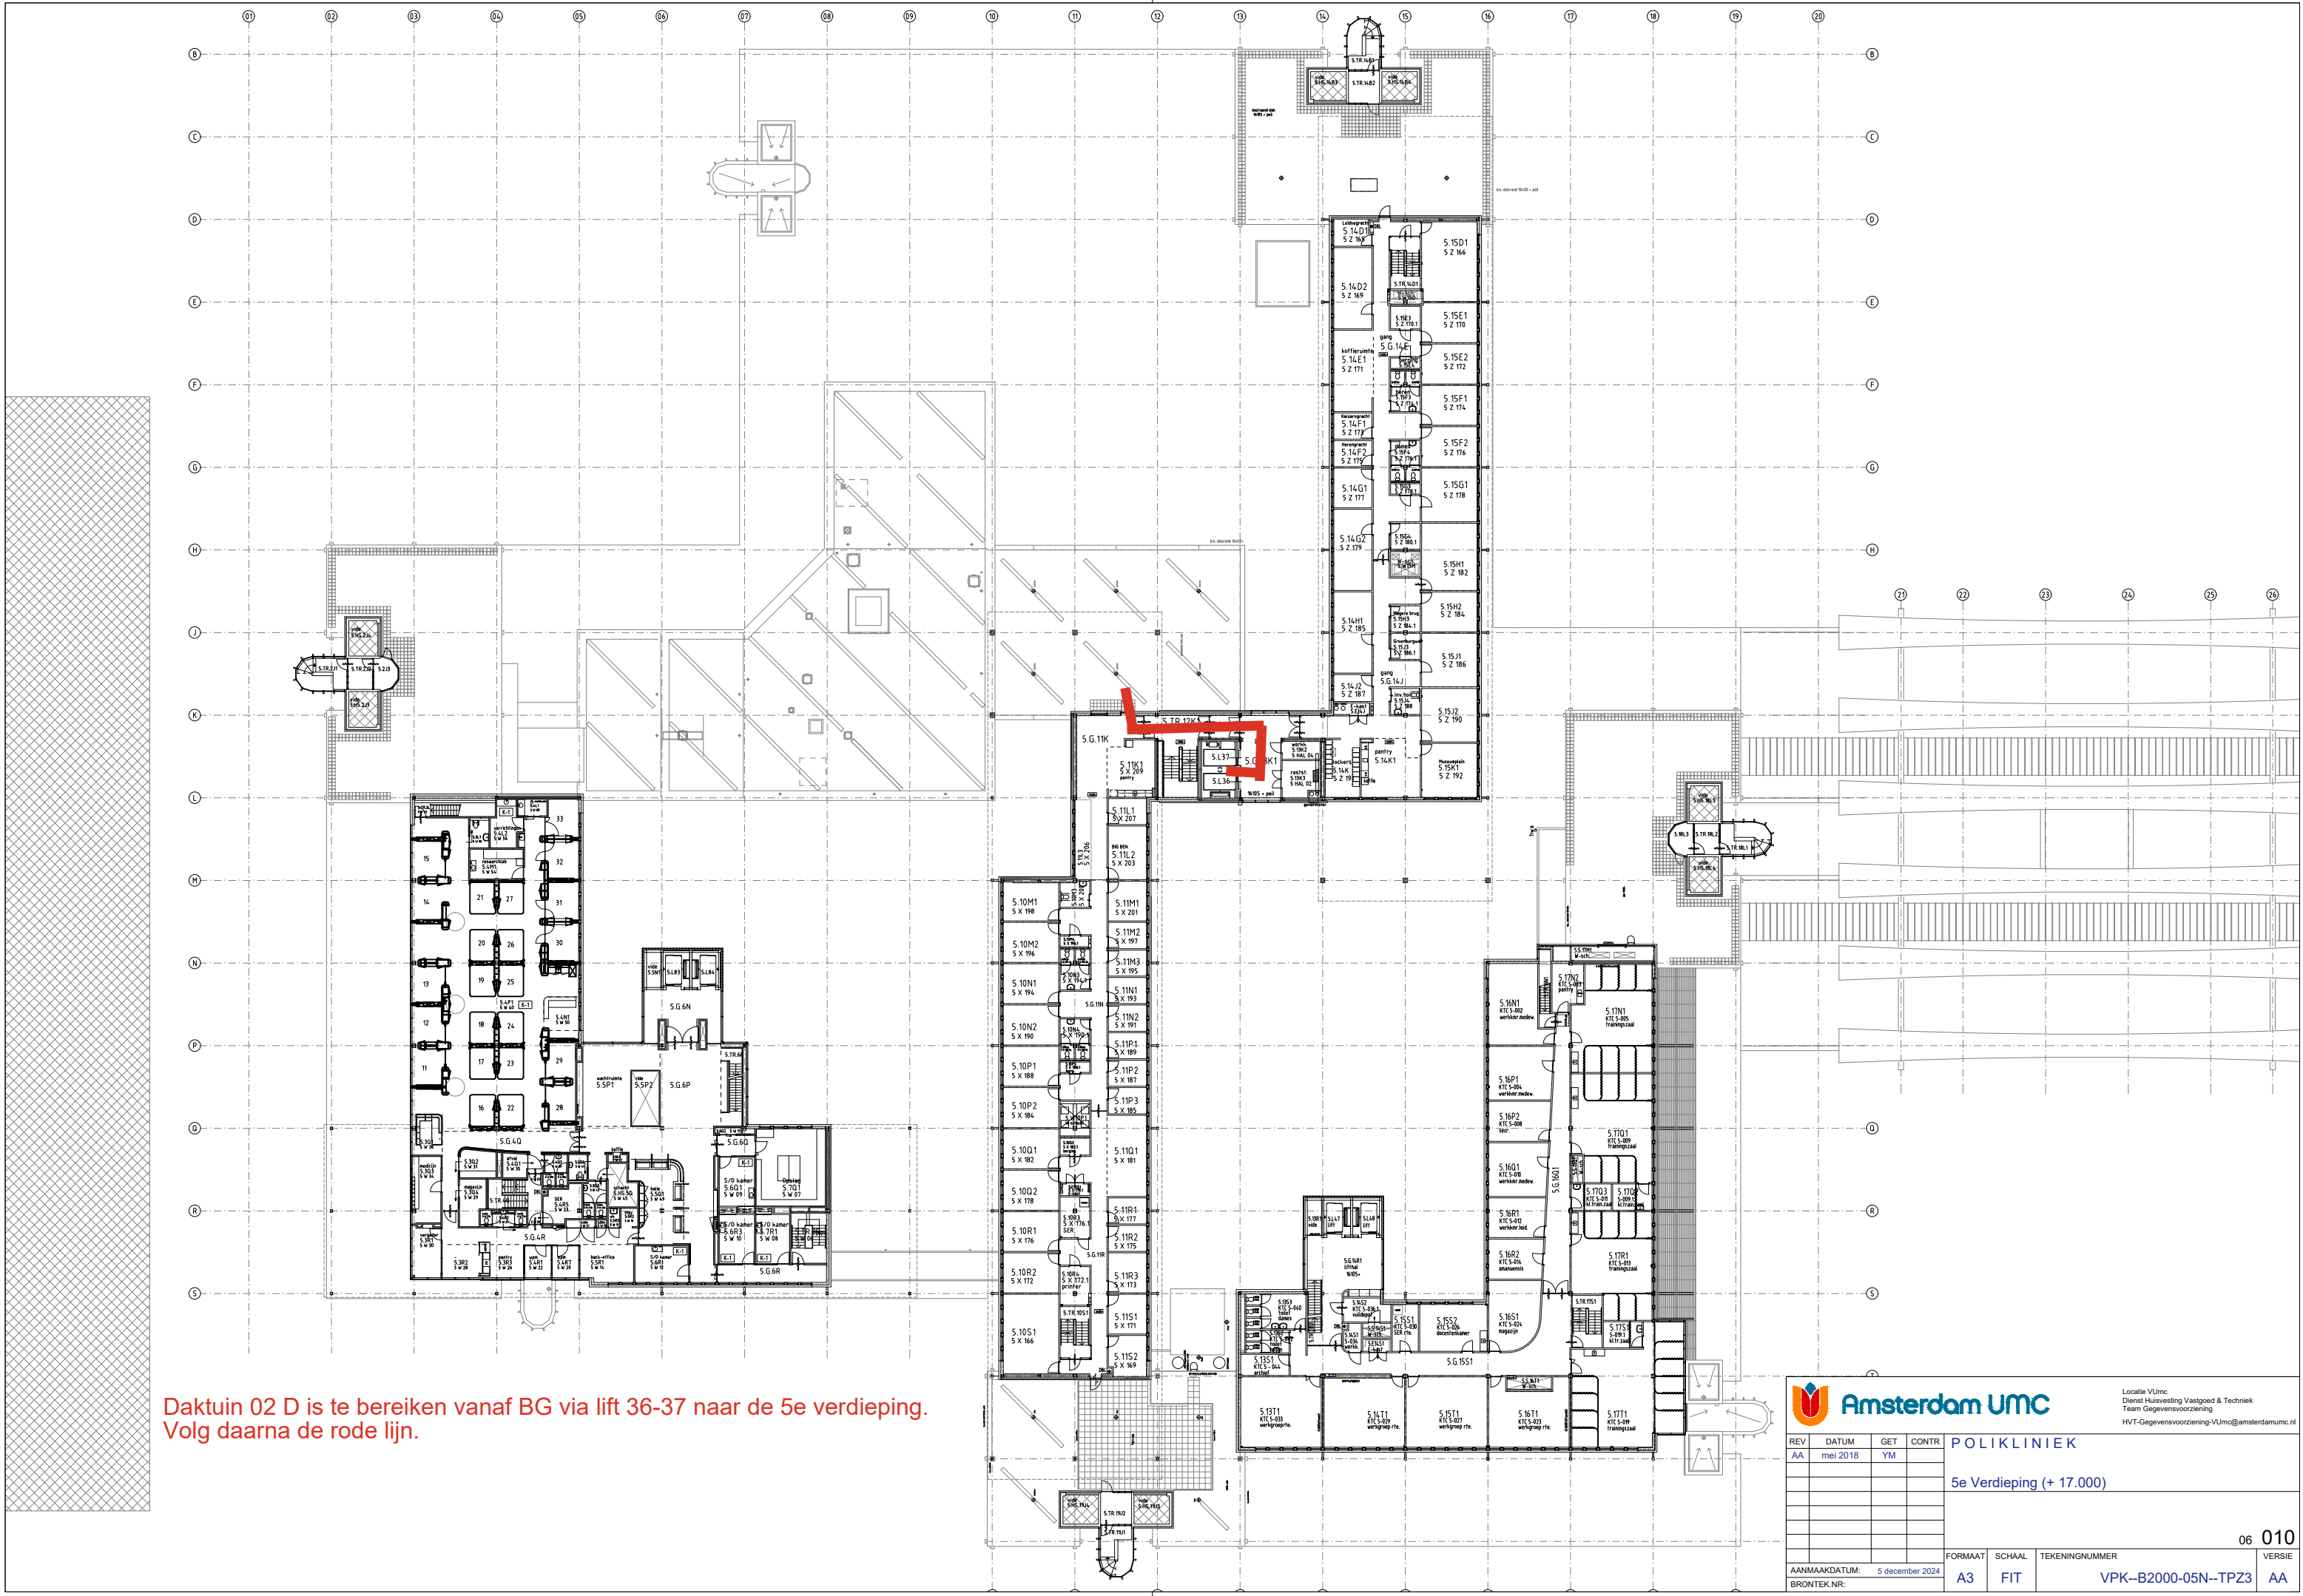

Daktuin 02 D is te bereiken vanaf BG via lift 36-37 naar de 5e verdieping. Volg daarna de rode lijn.


 Locatie VUmc
 Dienst Huisvesting Vastgoed & Techniek
 Team Gegevensvoorziening
 HVT-Gegevensvoorziening-VUmc@amsterdamumc.nl

REV	DATUM	GET	CONTR
AA	mei 2018	YM	

POLIKLINIEK

5e Verdieping (+ 17.000)

FORMAAT	SCHAAL	TEKENINGNUMMER	VERSIE
A3	FIT	VPK-B2000-05N--TPZ3	AA

AANMAAKDATUM: 5 december 2024
 BRONTEKENR:

06 010

VPK-B2010-05N--TPB

VERBOUWGEBIED

LEEGSTAND

Amsterdam UMC
Locatie VUmc
Dienst Huisvesting Vastgoed & Techniek
Team Gegevensvoorziening
informatiebeheer@amsterdamumc.nl

REV	DATUM	GET	CONTR
AA	mei 2018	RK	-
AB	feb. 2019	RK	-
AC	mei 2021	RK	-
AD	nov. 2022	RK	-
AE	mei 2024	RK	-

POLIKLINIEK
Begane grond (+ 0.000)


FORMAAT	SCHAAL	TEKENINGNUMMER	VERSIE
A3	FIT	VPK-B2000-00N-TP	06 005

AANMAAKDATUM: 18 september 2024
BRONTEX.NR.:

Daktuin 02 E is te bereiken vanaf BG via lift 36-37 naar de 4e verdieping. Volg daarna de rode lijn.

VPK-B2010-00N-TPB

• Daktuin 02 F is te bereiken vanaf BG via lift 83-84 naar de 5e verdieping. Volg daarna de rode lijn.

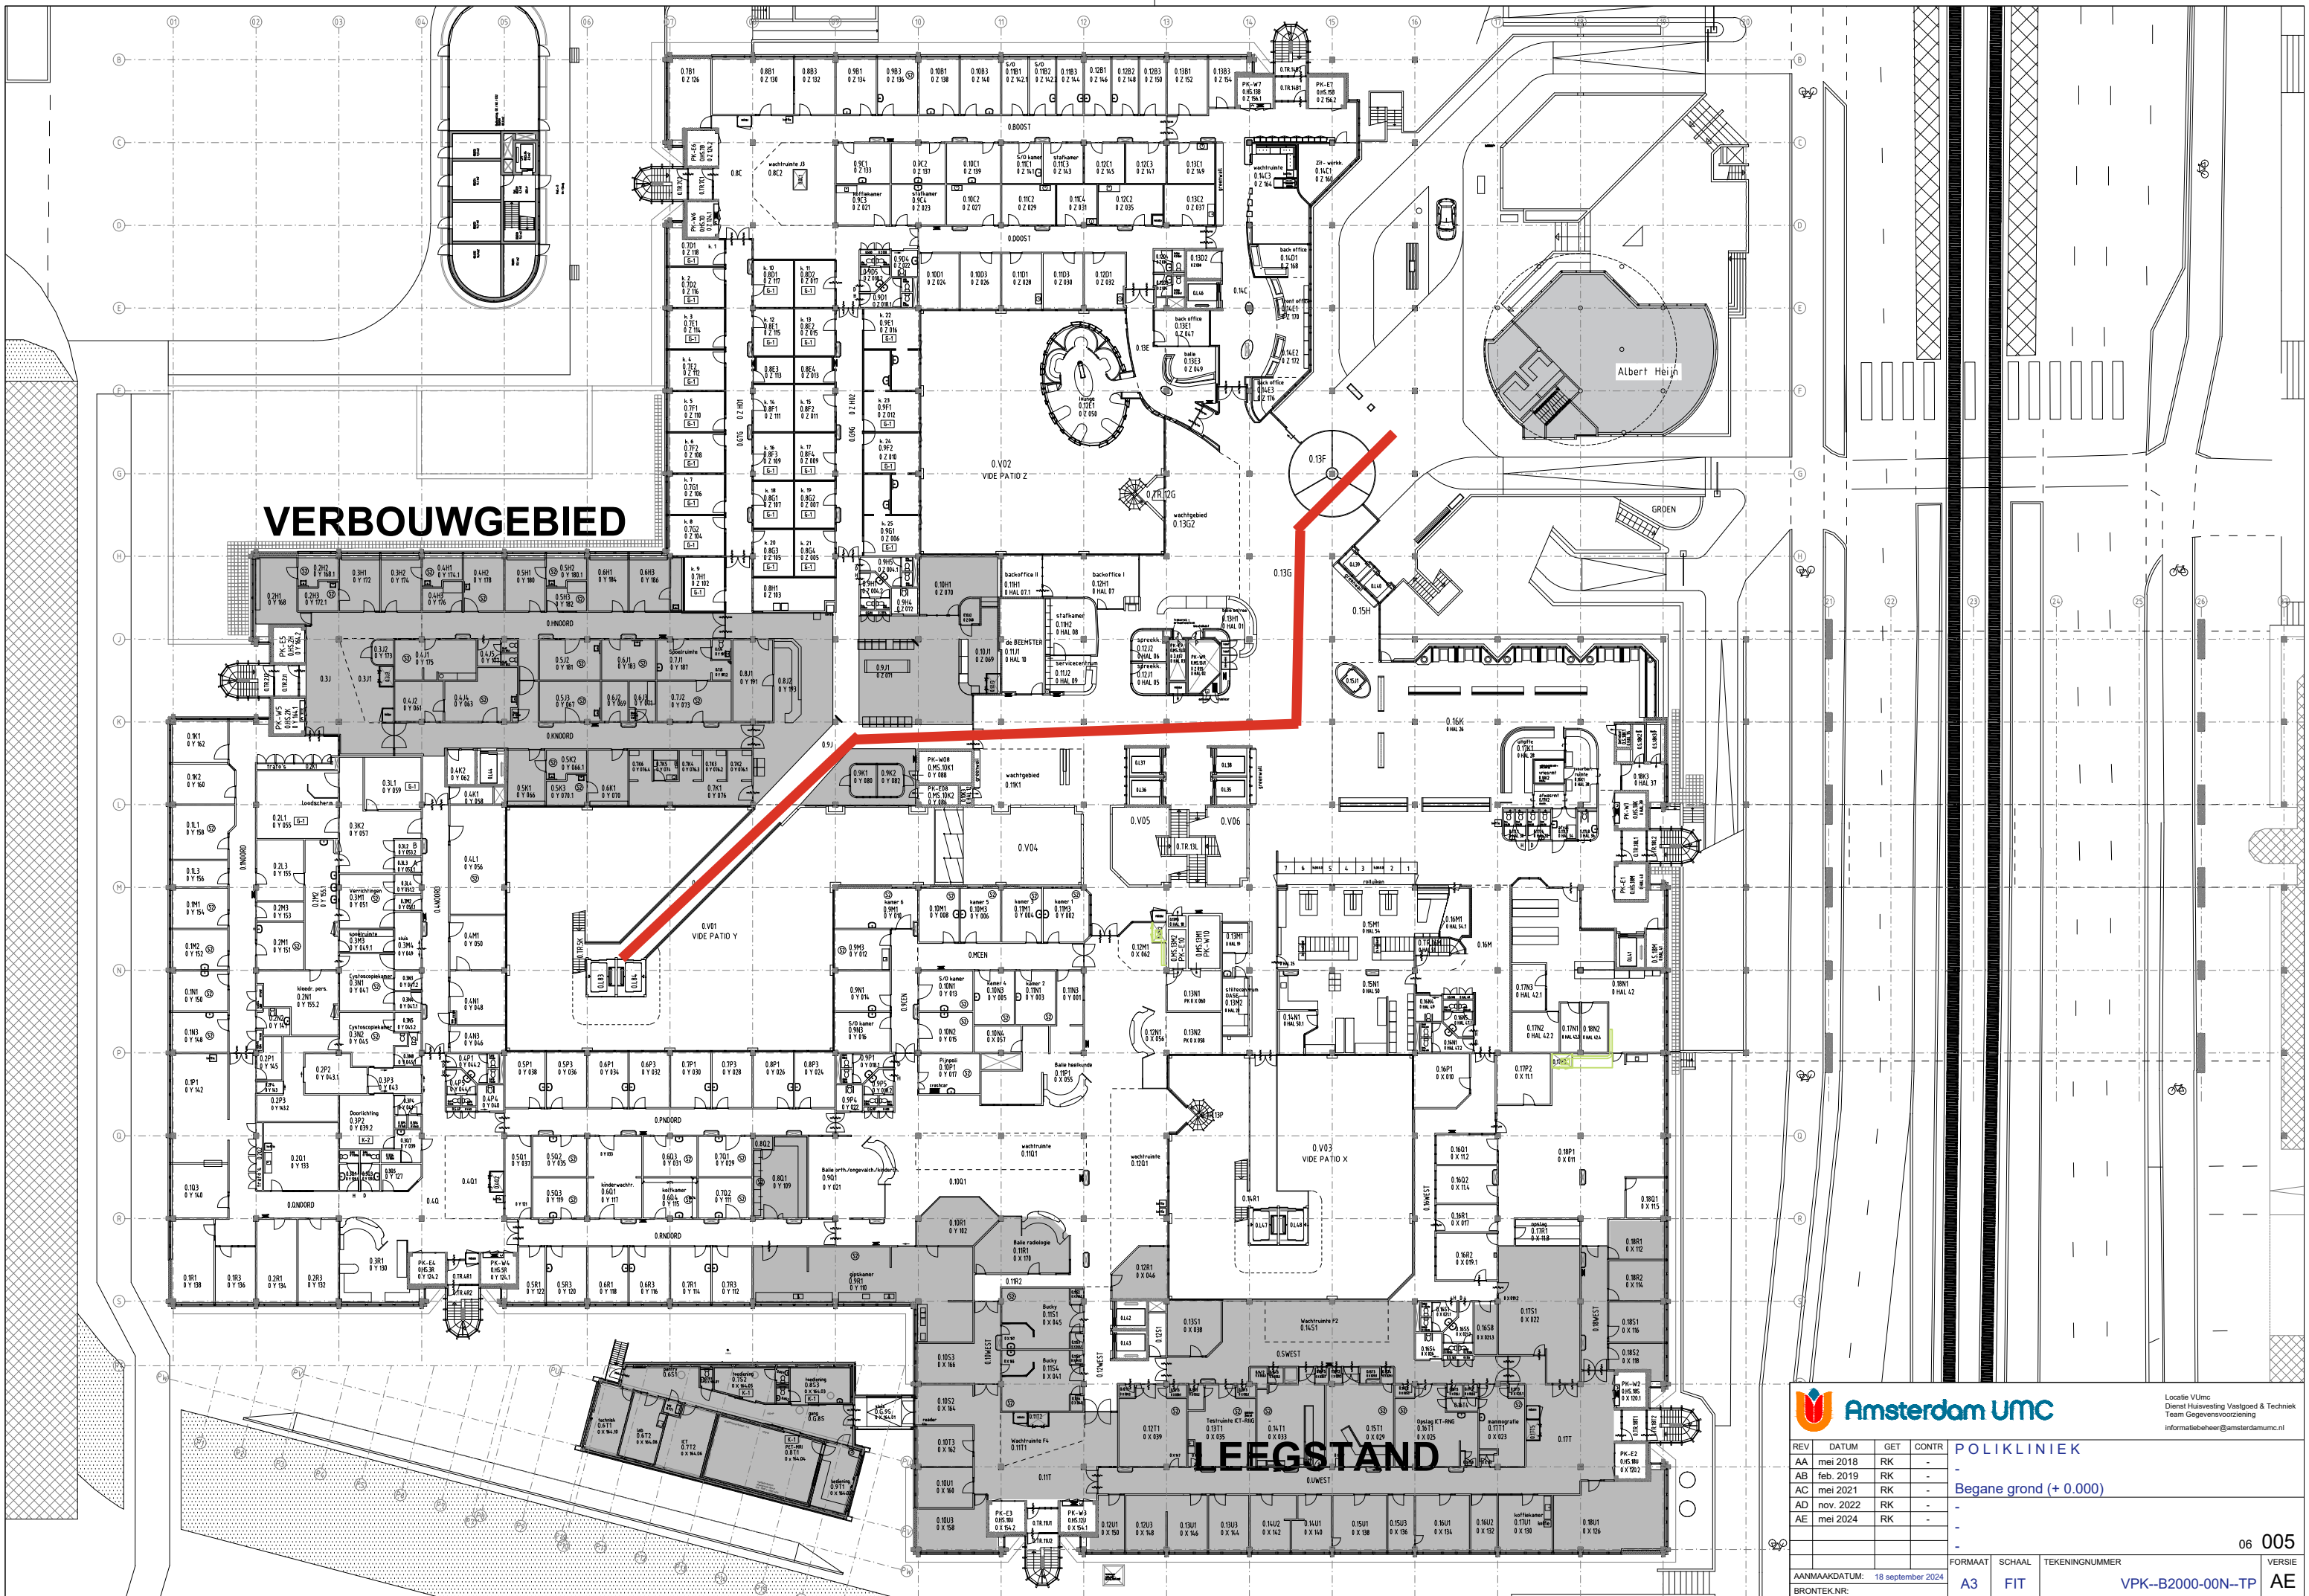

Amsterdam UMC
 Locatie VUmc
 Dienst Huisvesting Vastgoed & Techniek
 Team Gegevensvoorziening
 informatiebeheer@amsterdamumc.nl


REV	DATUM	GET	CONTR
AA	mei 2018	RK	-
AB	feb. 2019	RK	-
AC	mei 2021	RK	-
AD	nov. 2022	RK	-
AE	mei 2024	RK	-


POLIKLINIEK
 -
 Begane grond (+ 0.00)

06 005

FORMAAT	SCHAAL	TEKENINGNUMMER	VERSIE
AANMAAKDATUM: 18 september 2024	A3	FIT	VPK-B2000-00N-TP
BRONTEX.NR:			AE

VPK-B2010-00N-TPB

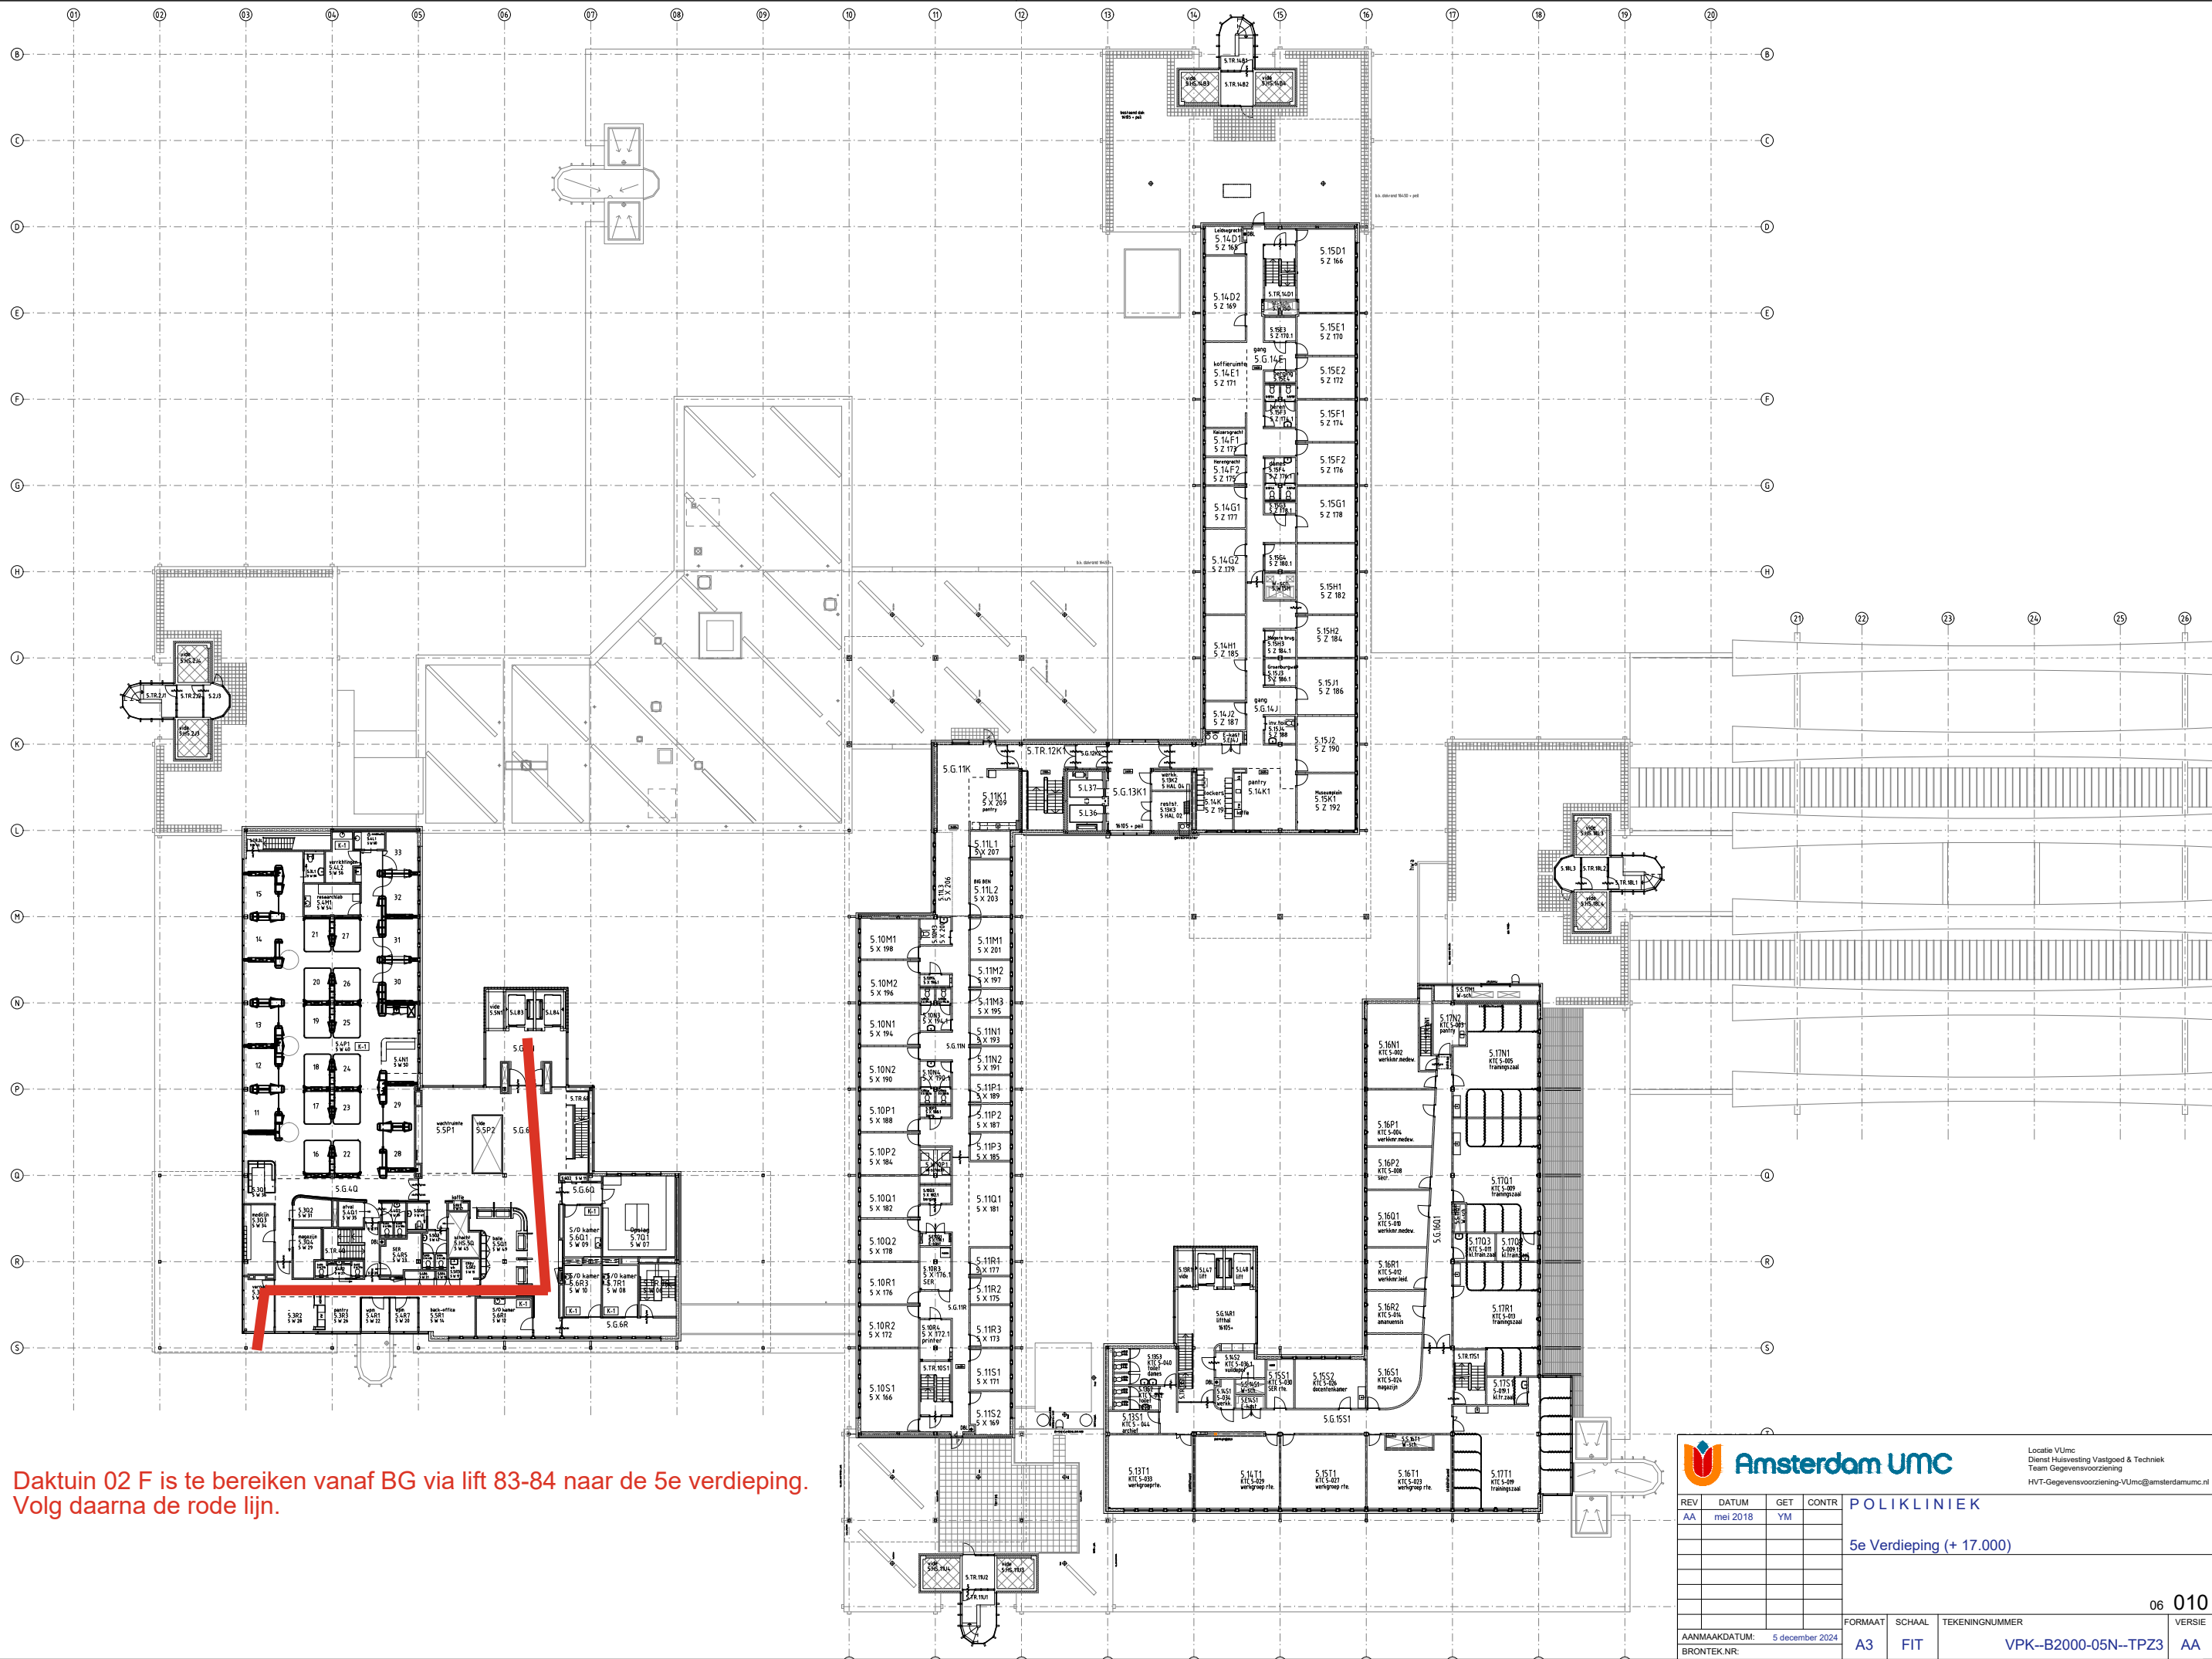

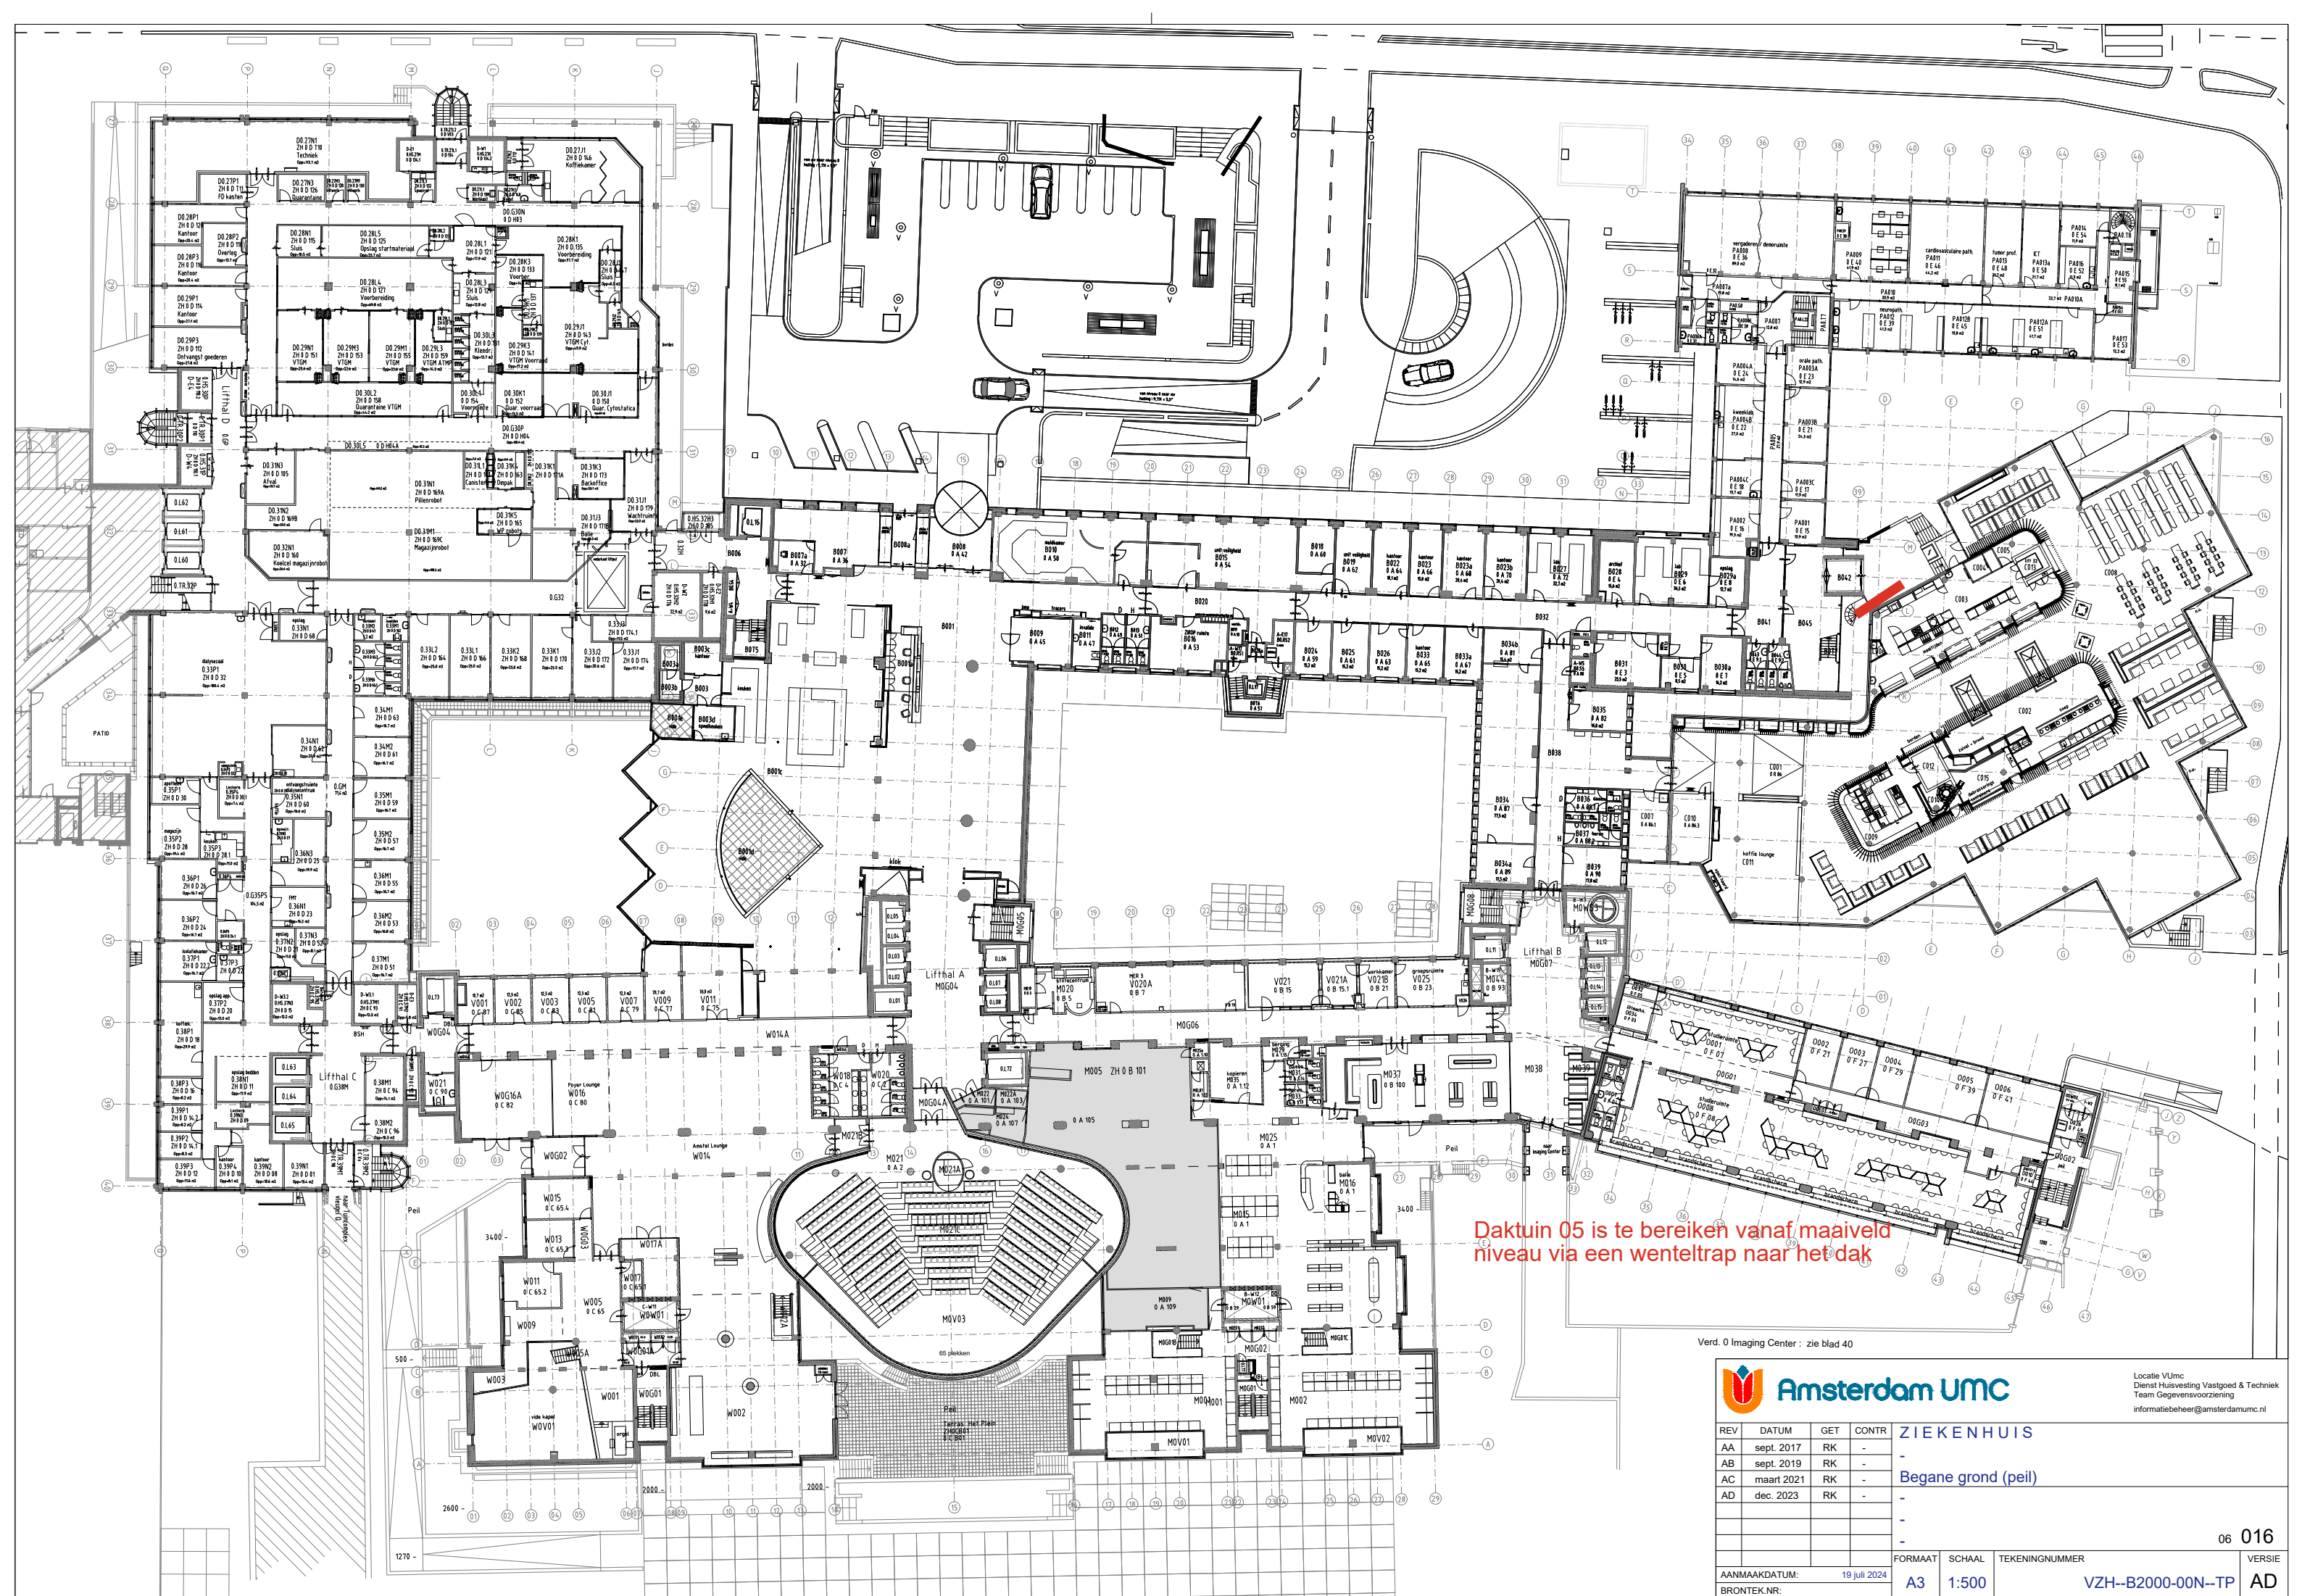

Daktuin 05 is te bereiken vanaf maaiveld niveau via een wenteltrap naar het dak

Verd. 0 Imaging Center : zie blad 40



Locatie VUmc
Dienst Huisvesting Vastgoed & Techniek
Team Gegevensvoorziening
informatiebeheer@amsterdamumc.nl

REV	DATUM	GET	CONTR	ZIEKENHUIS
AA	sept. 2017	RK	-	-
AB	sept. 2019	RK	-	-
AC	maart 2021	RK	-	Begane grond (peil)
AD	dec. 2023	RK	-	-


AAANMAAKDATUM:	SCHAAL	TEKENINGNUMMER	VERSIE
19 juli 2024	A3 1:500	VZH-B2000-00N-TP	AD



Daktuin 06 is te bereiken vanaf -1 via lift 11 naar de 1e verdieping. Volg daarna de rode lijn.




				Locatie Vmcc Facilitair Beheer Vastgoedbeheer		De Boelelaan 1117 Postbus 7057 1007 MB Amsterdam informatiebeheer@umc.nl	
REV	DATA	GET	CONTR	ZIEKENHUIS Bouwdeel B 1e Verdieping (+ 3.400) Bouwkundige plattegrond			
AA	14-05-2017		NJD				
ANNAKADATUM: 21 december 2022 BRONTEK.NR.: 04204501B1				FORMAAT: A0 SCHAAL: 1:100	TEKENINGNUMMER: VZHB-B2010-01N-TP20		VERSIE: AA

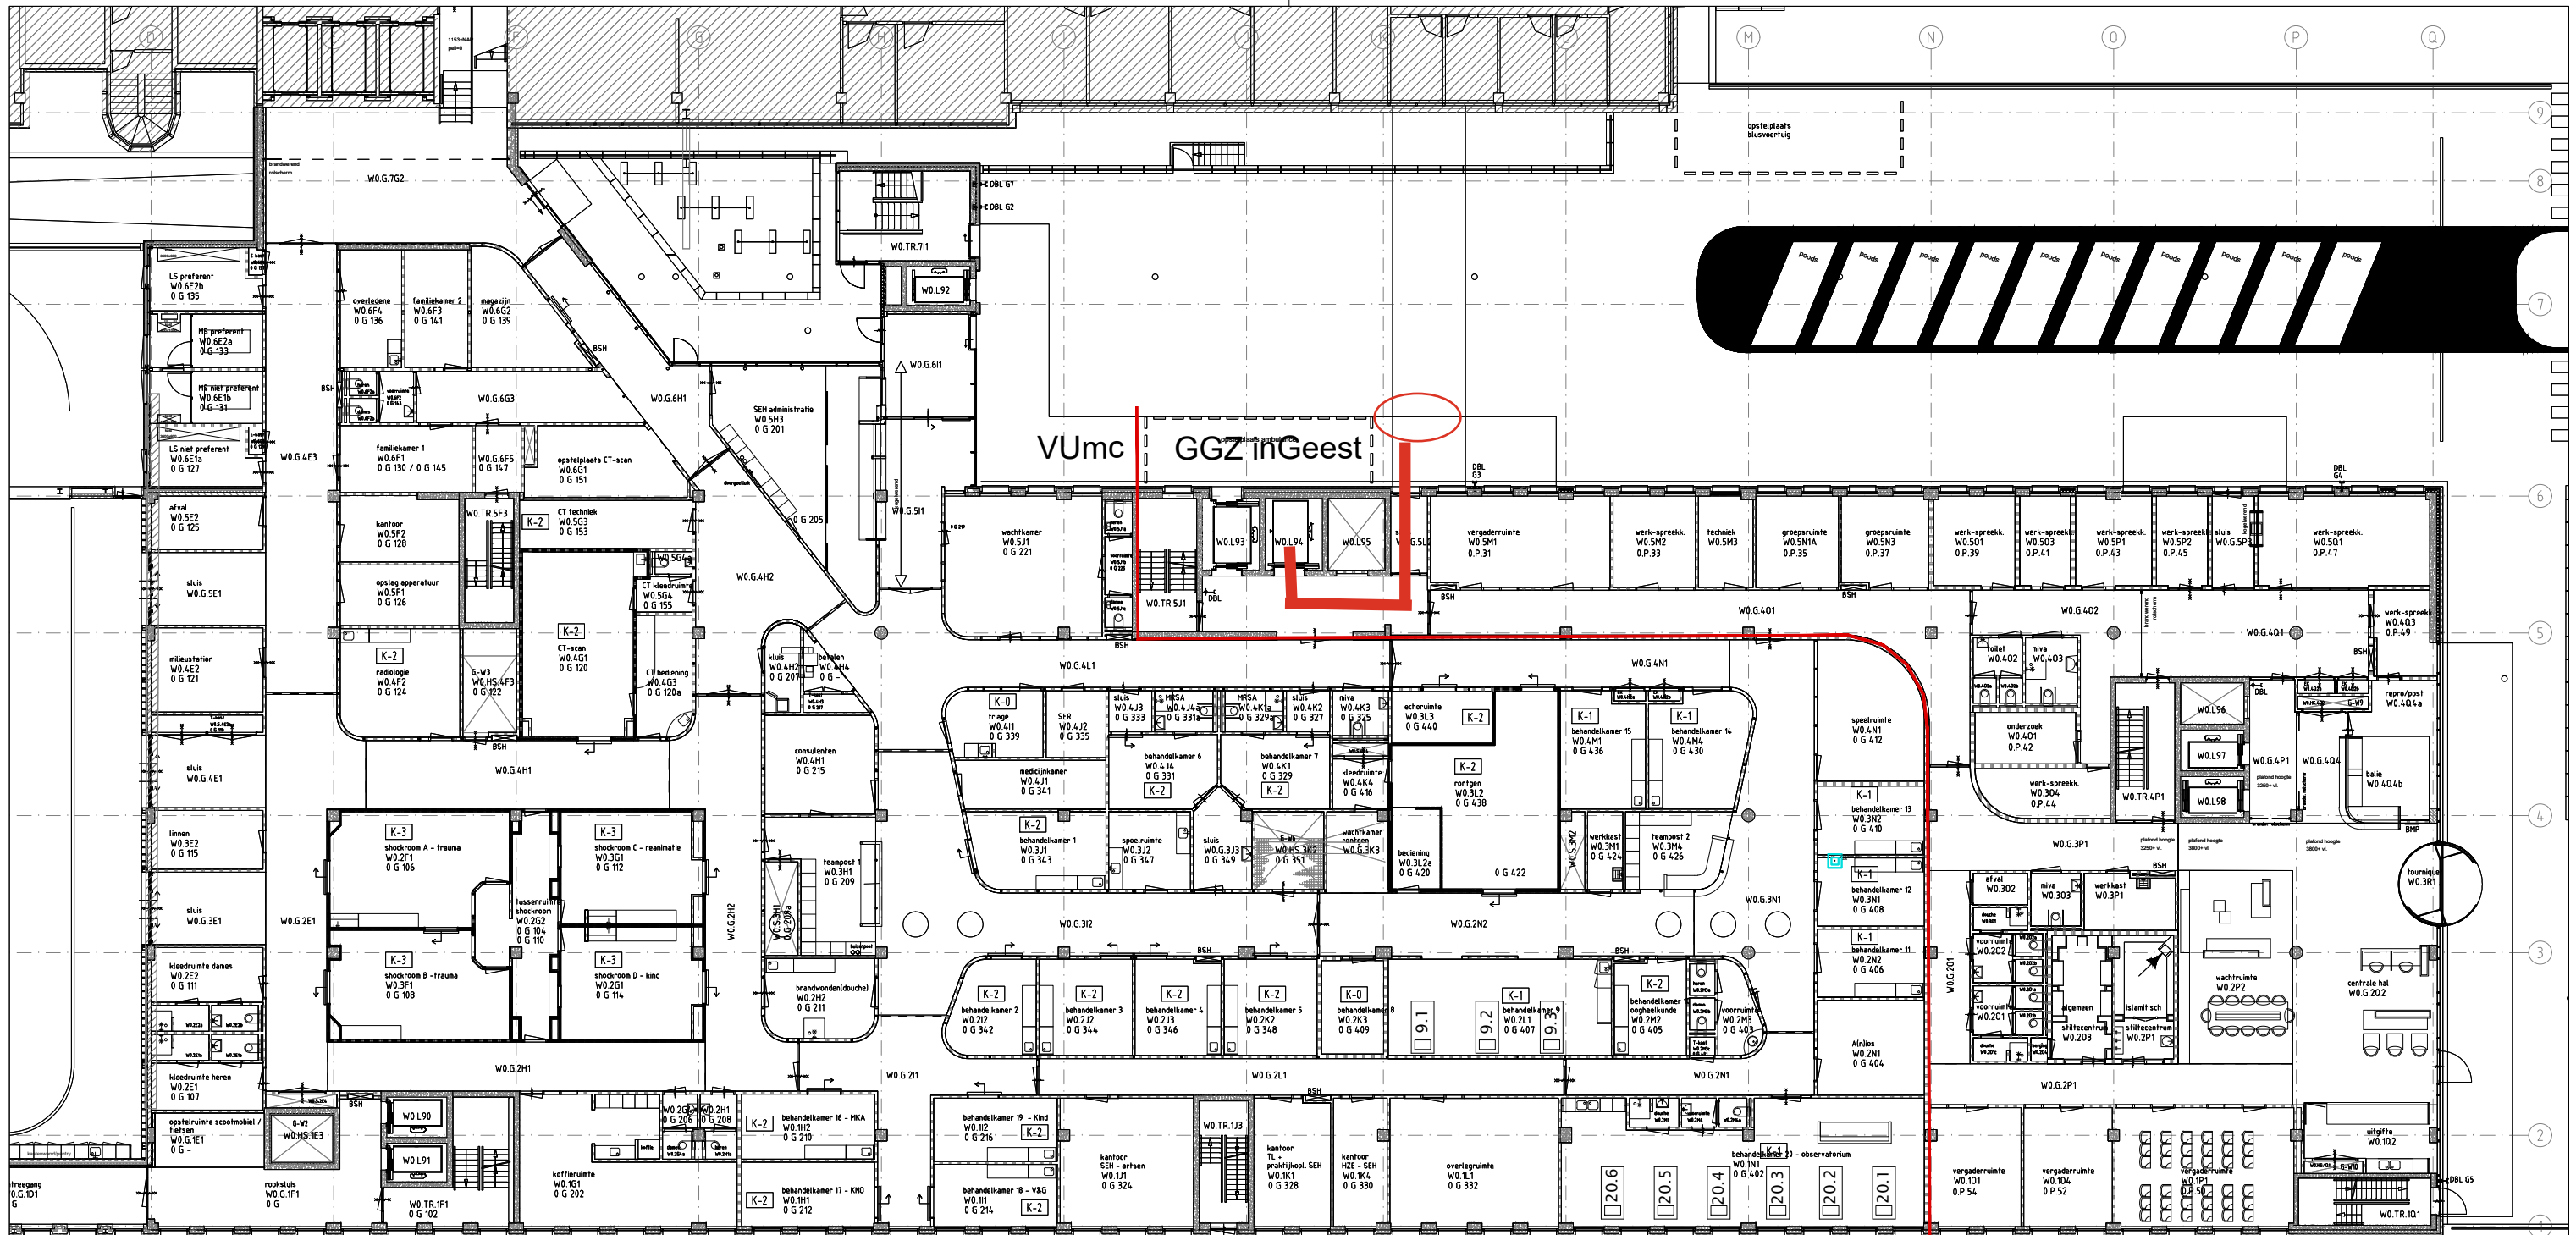


Daktuinen 08 B/C/D/E/F zijn te bereiken vanaf BG via lift 93-94 naar de 6e verdieping. Volg daarna de rode lijn.

Amsterdam UMC Universitair Medisch Centrum				Locatie VUmc Dienst Huisvesting Vastgoed & Techniek Team informatiebeheer informatiebeheer@amsterdamumc.nl	
REV	DATUM	GET	CONTR	ZIEKENHUIS	
AA	mei 2018	YM	-	Bouwdeel G	
AB	jan. 2019	RK	-	Begane grond	
				FORMAAT	SCHAAL
AANMAAKDATUM: 23 april 2024				A3	FIT
BRONTEK.NR:				TEKENINGNUMMER	
				VZHG-B2000-00N-TP23	
				VERSIJE	06 031

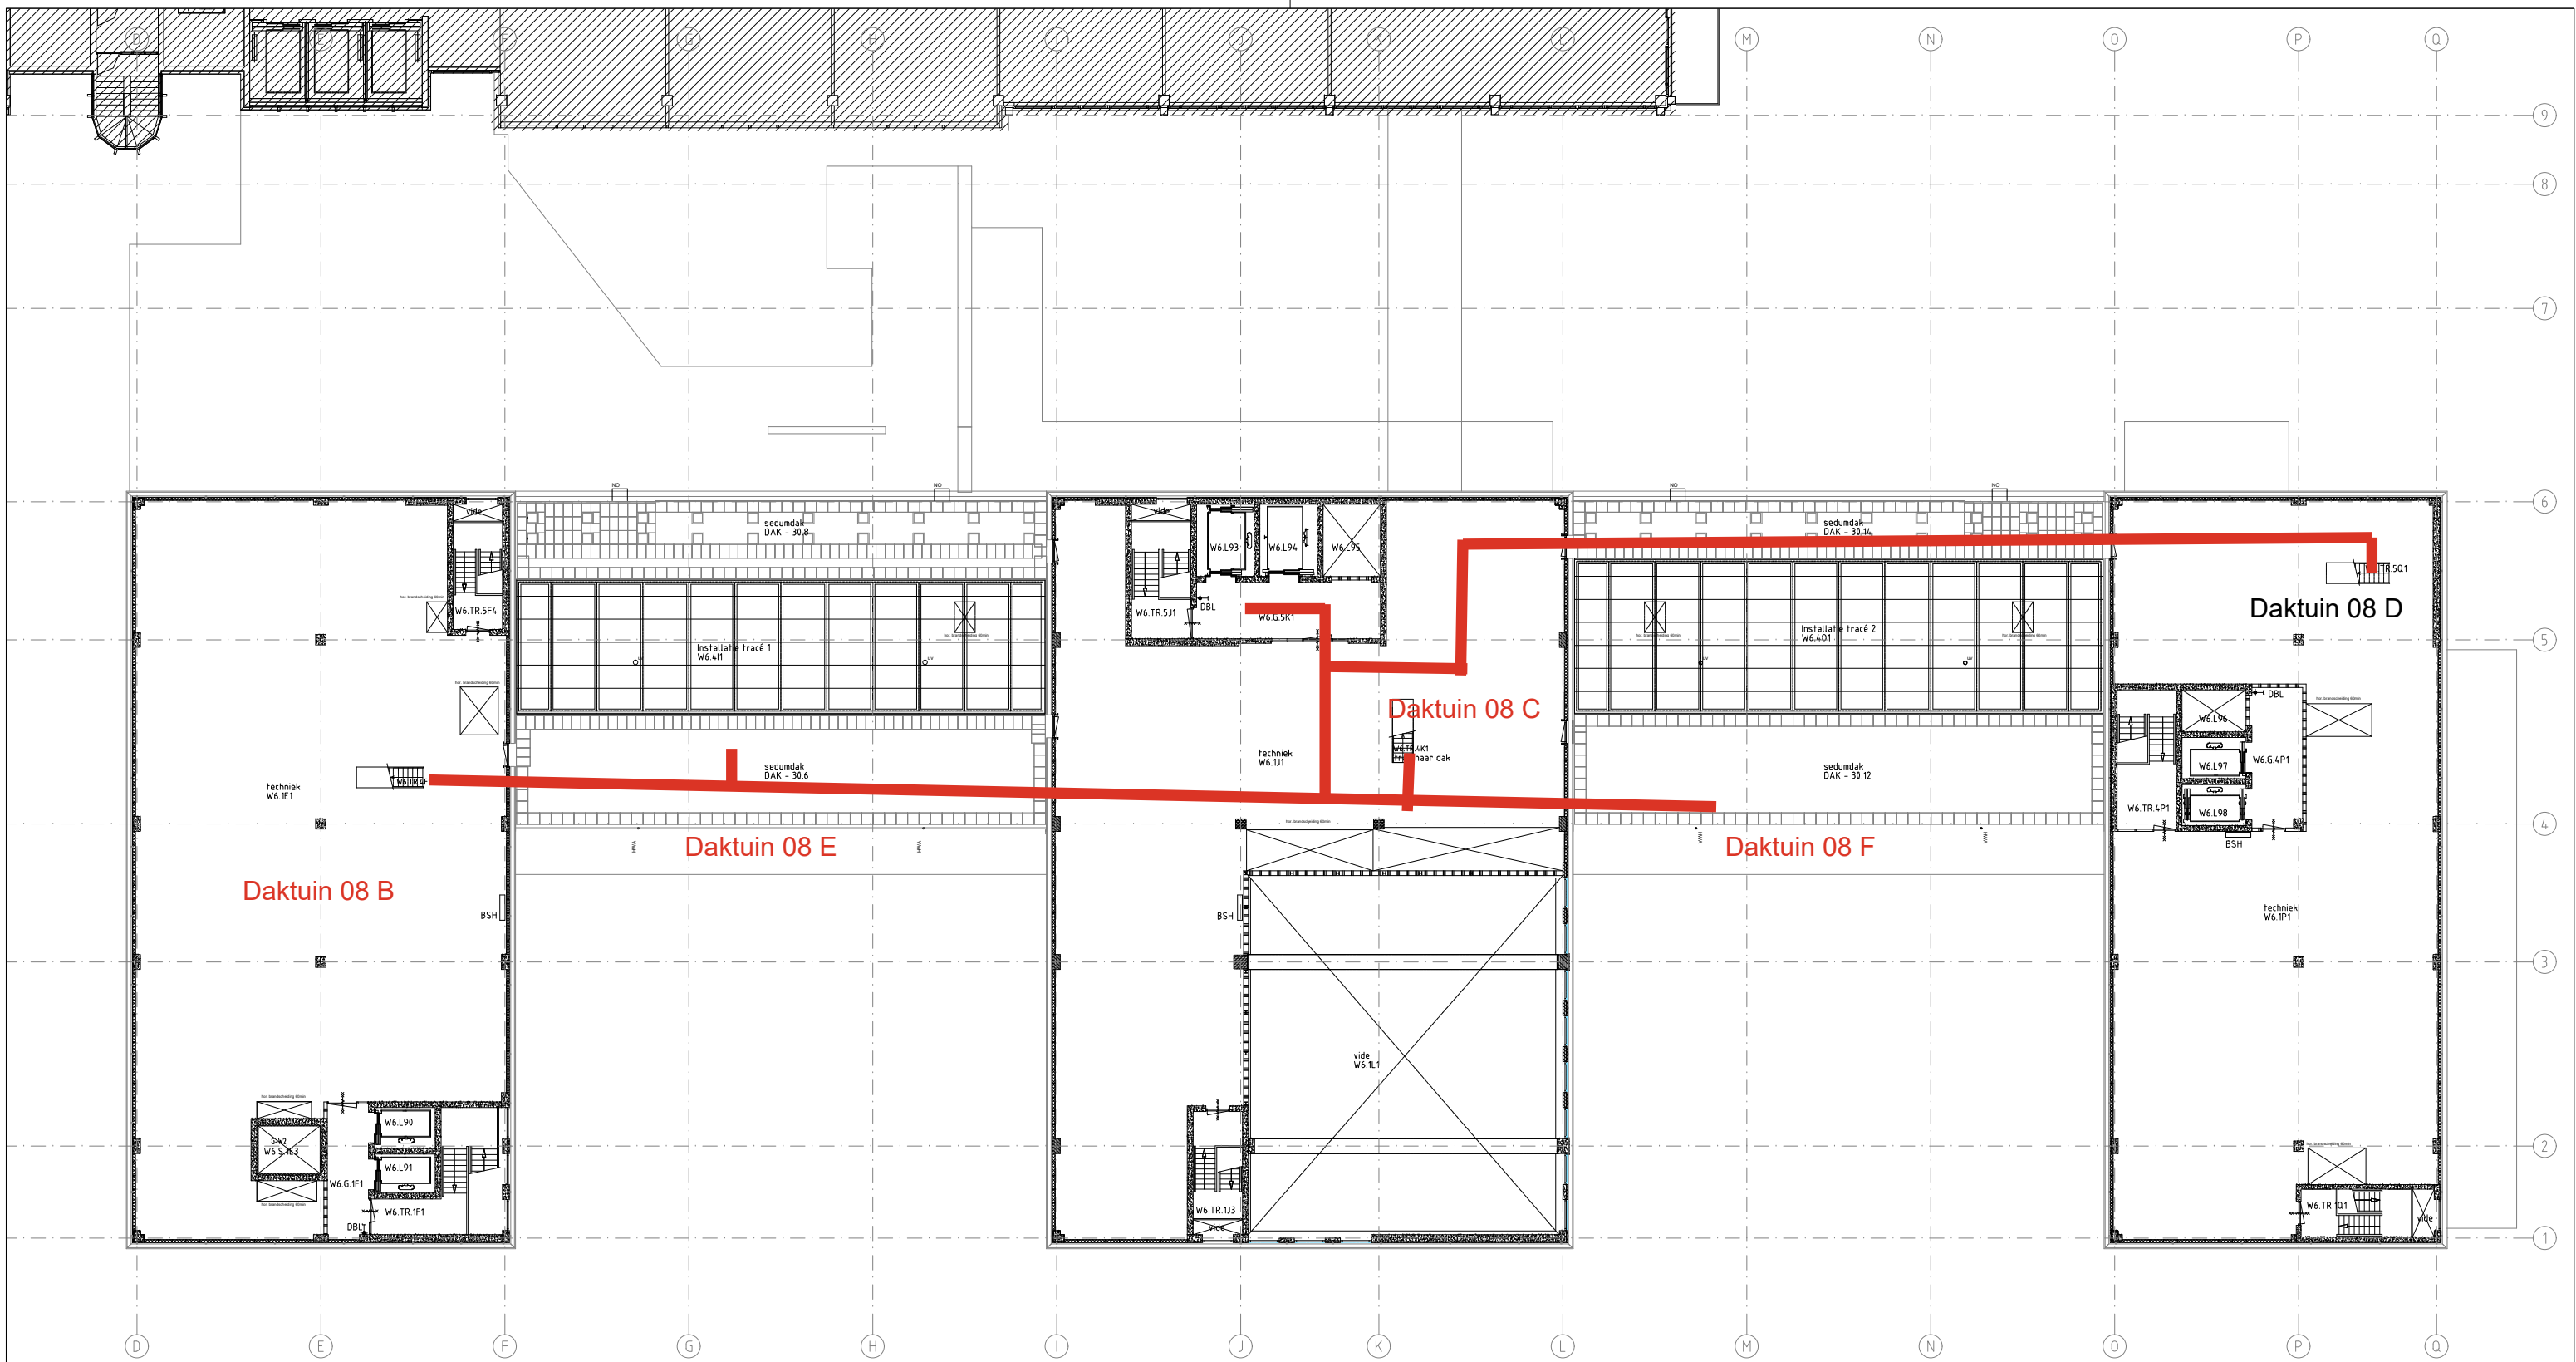

Daktuinen 08 B/C/D/E/F zijn te bereiken vanaf BG via lift 93-94 naar de 6e verdieping. Volg daarna de rode lijn.

				Localie VUmc Dienst Huisvesting Vastgoed & Techniek Team Gegevensvoorziening informatiebeheer@amsterdamumc.nl	
REV	DATUM	GET	CONTR	ZIEKENHUIS Bouwdeel G 6e verdieping (20.400 +)	
AA	mei 2018	YM			
				06 037	
AANMAAKDATUM: 27 juni 2024		FORMAAT: A3	SCHAAL: FIT	TEKENINGNUMMER: VZHG-B2000-06N-TPZ3	VERSIE: AA
BRONTEK.NR:					

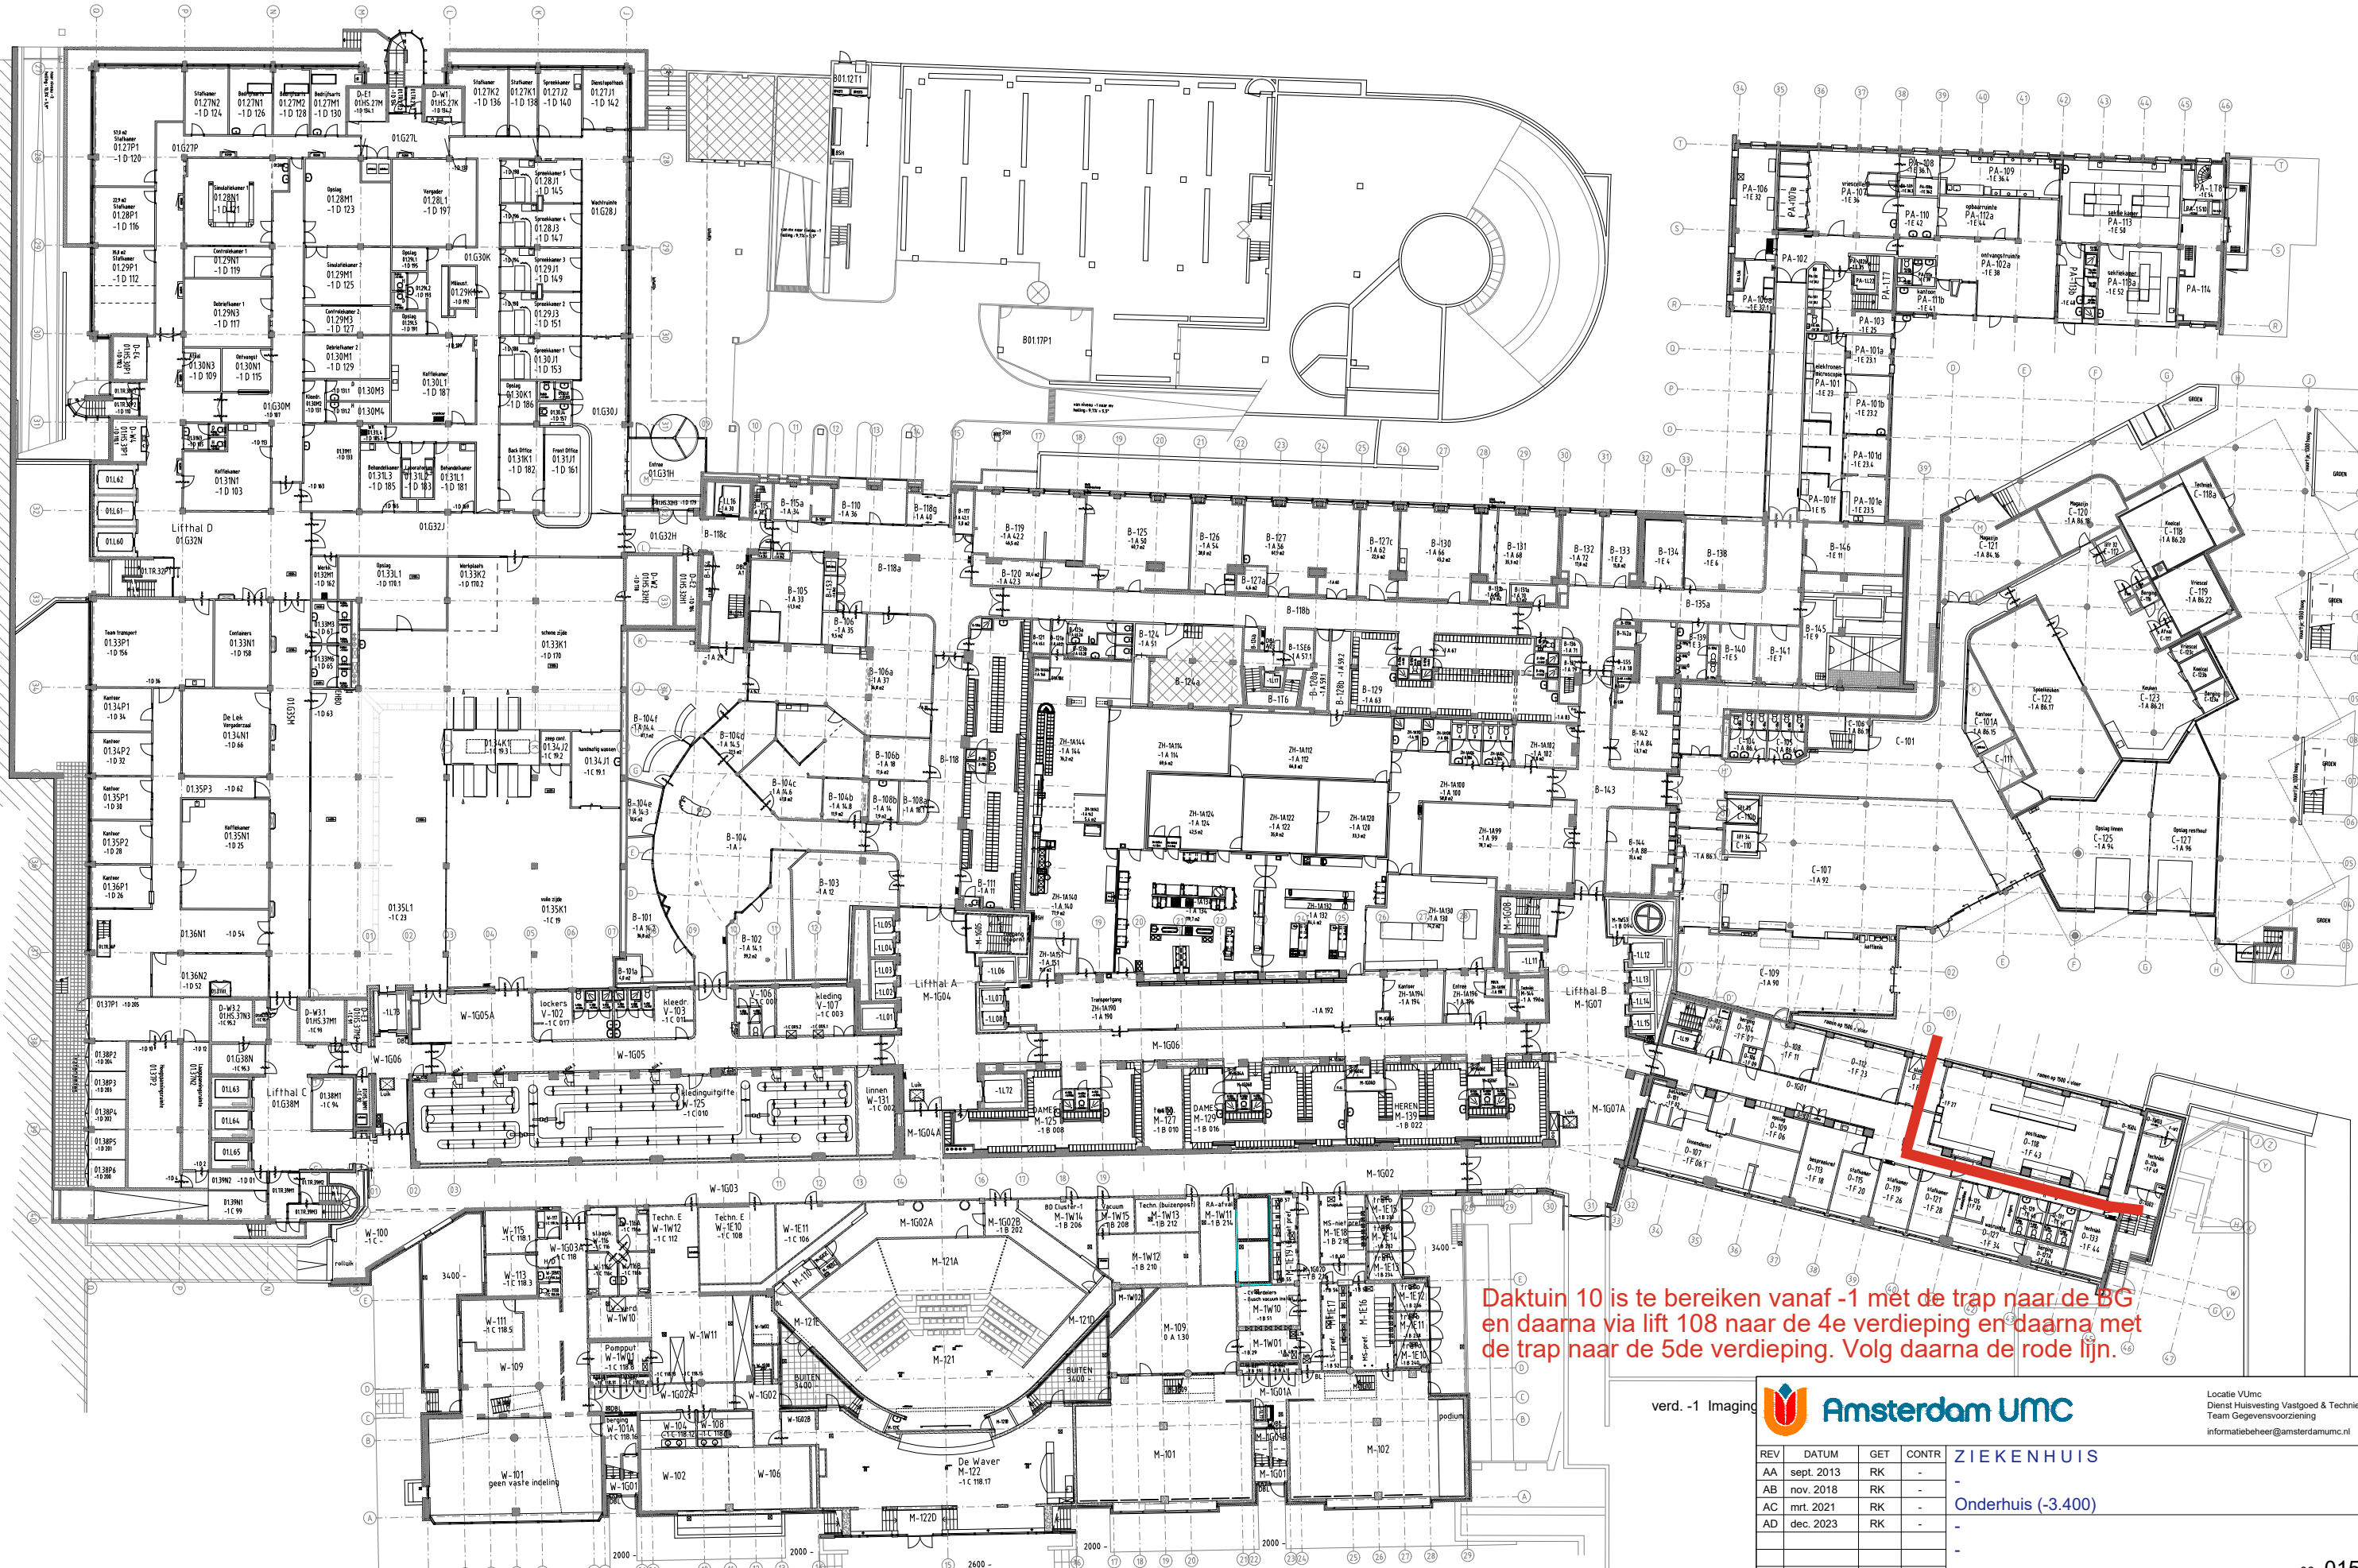

Daktuin 10 is te bereiken vanaf -1 met de trap naar de BG en daarna via lift 108 naar de 4e verdieping en daarna met de trap naar de 5de verdieping. Volg daarna de rode lijn.


verd. -1 Imaging



Locatie UvMC
Dienst Huisvesting Vastgoed & Techniek
Team Gegevensvoorziening
informatiebeheer@amsterdamumc.nl

REV	DATUM	GET	CONTR	ZIEKENHUIS
AA	sept. 2013	RK	-	-
AB	nov. 2018	RK	-	-
AC	mrt. 2021	RK	-	Onderhuis (-3.400)
AD	dec. 2023	RK	-	-

FORMAAT	SCHAAL	TEKENINGNUMMER	VERSIE
AANMAAKDATUM: 1 augustus 2024	A3	FIT	06 015
BRONTEK.NR.		VZH-B2000-1N-TPK3	AD

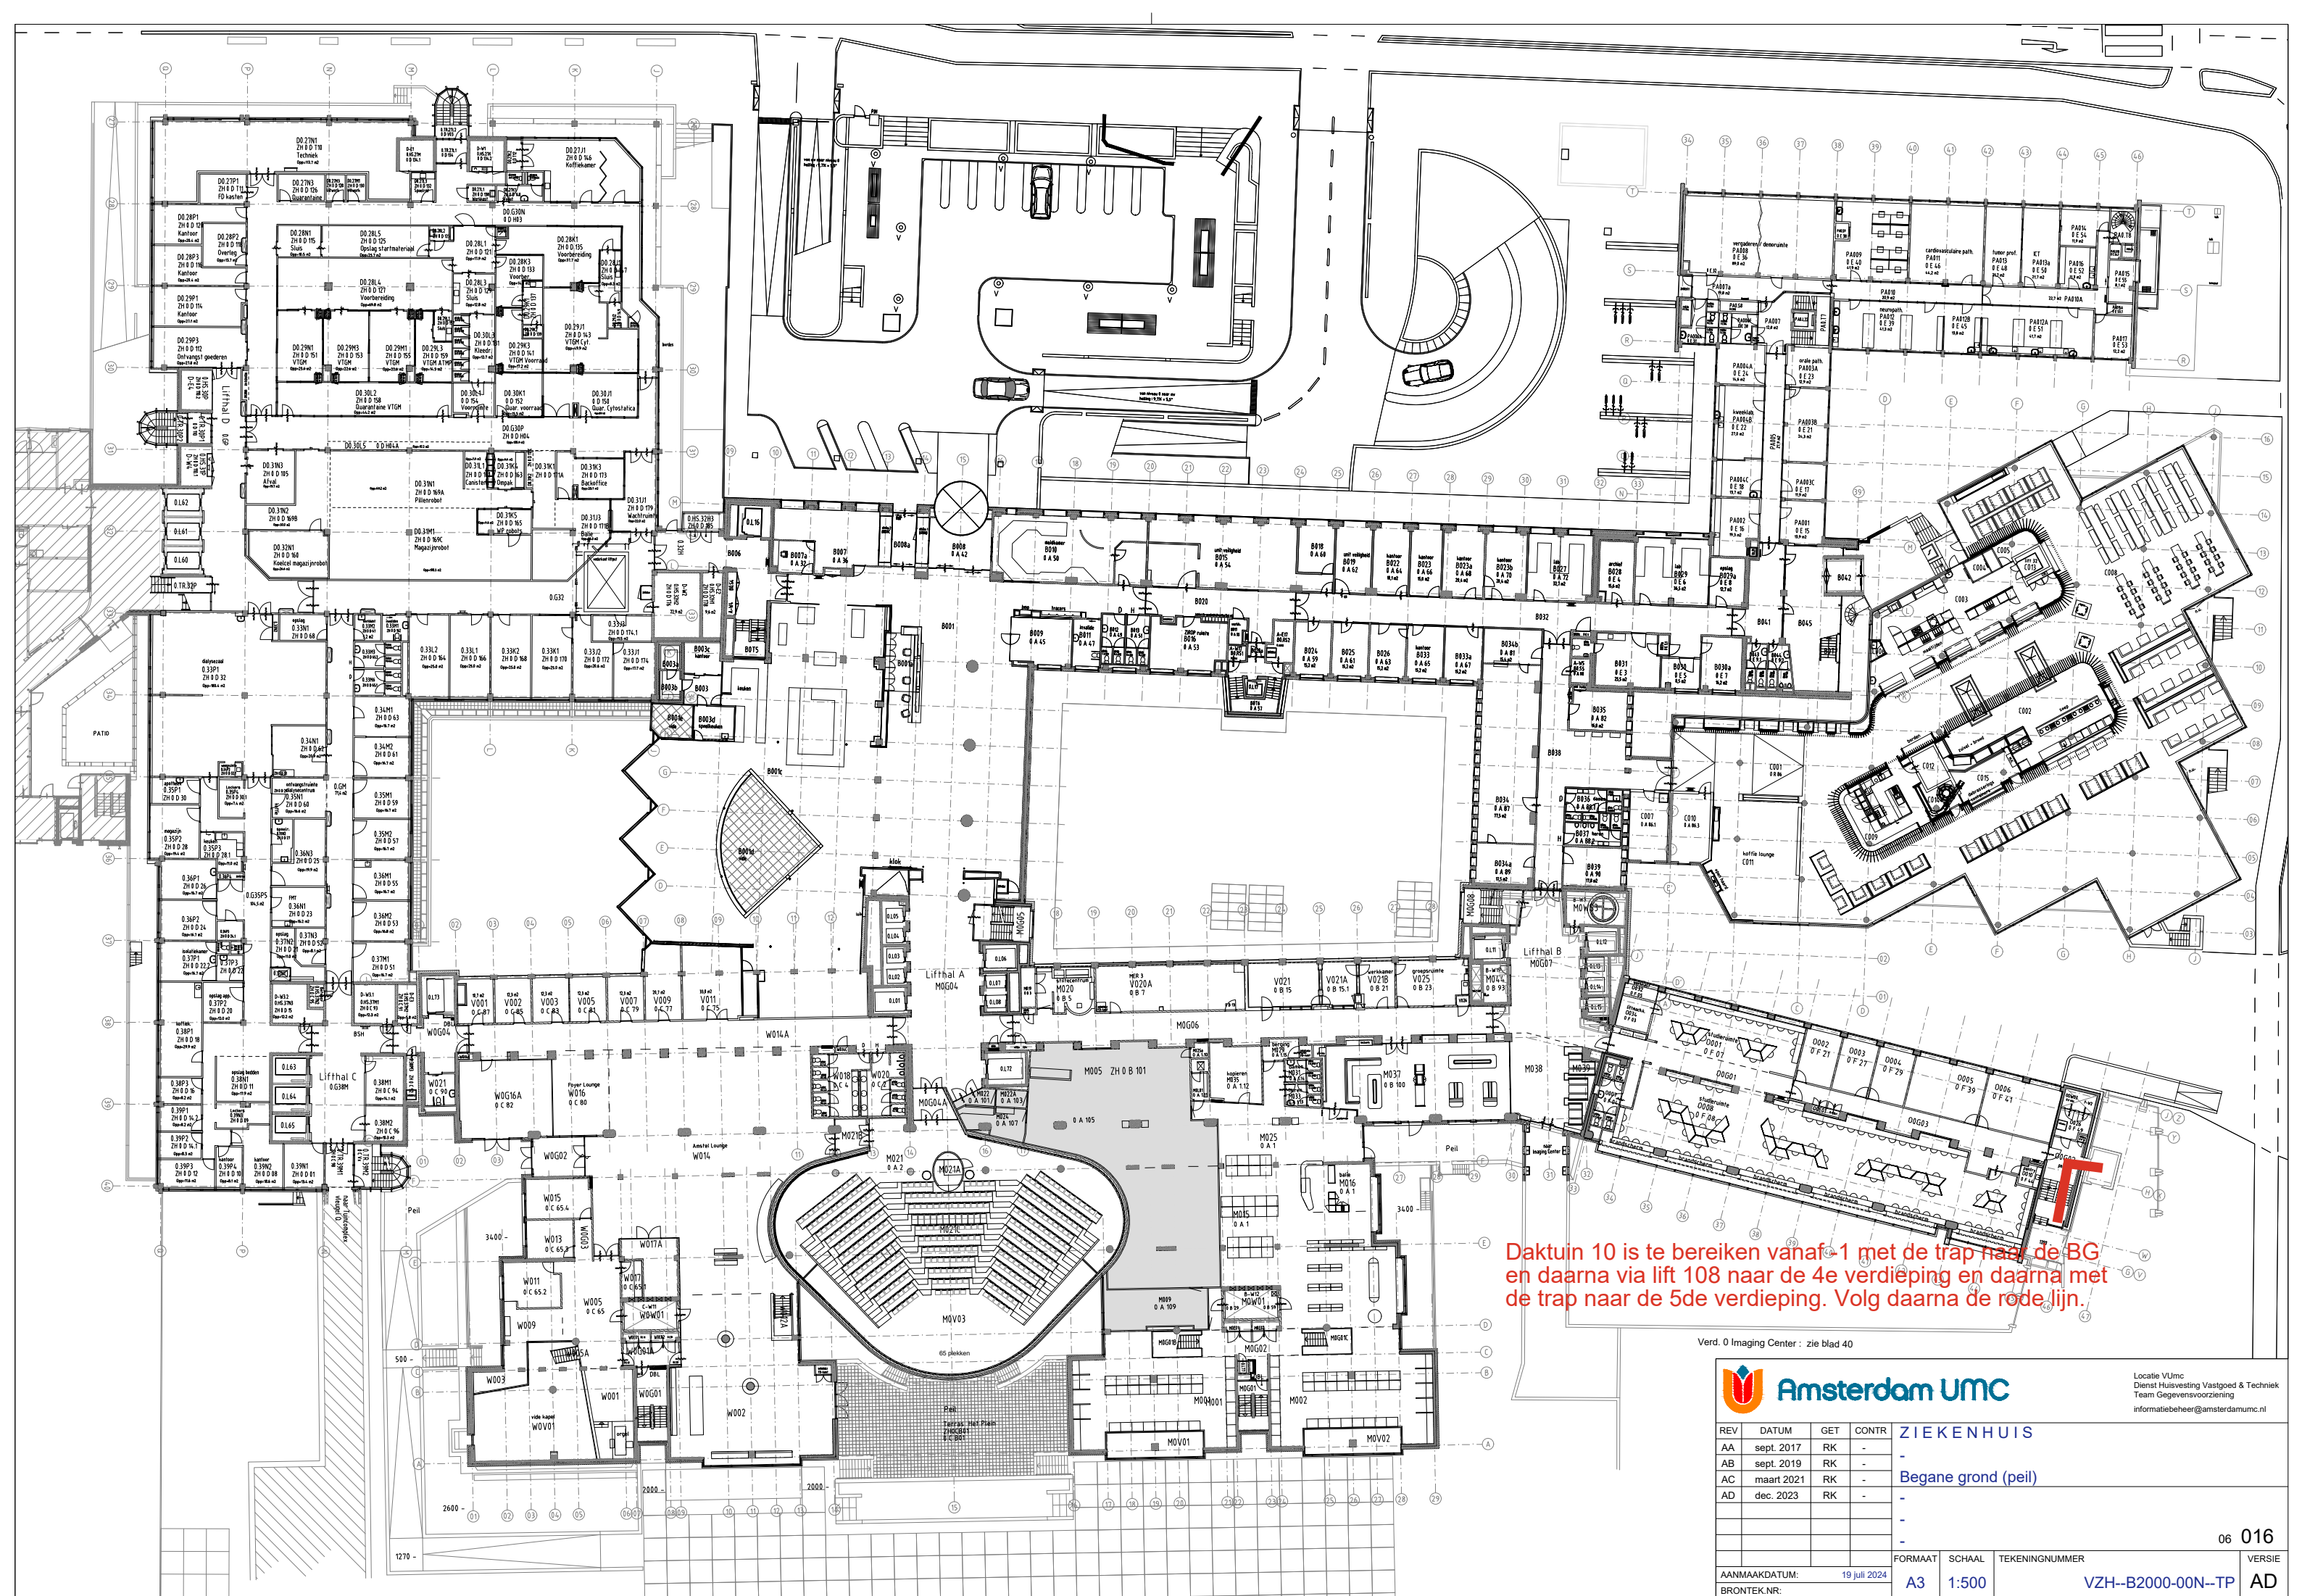

Daktuin 10 is te bereiken vanaf -1 met de trap naar de BG en daarna via lift 108 naar de 4e verdieping en daarna met de trap naar de 5de verdieping. Volg daarna de rode lijn.


Verd. 0 Imaging Center : zie blad 40

Amsterdam UMC
 Locatie VUmc
 Dienst Huisvesting Vastgoed & Techniek
 Team Gegevensvoorziening
 informatiebeheer@amsterdamumc.nl

REV	DATUM	GET	CONTR	ZIEKENHUIS
AA	sept. 2017	RK	-	-
AB	sept. 2019	RK	-	-
AC	maart 2021	RK	-	Begane grond (peil)
AD	dec. 2023	RK	-	-


AAANMAAKDATUM:	SCHAAL	TEKENINGNUMMER	VERSIE
19 juli 2024	A3 1:500	VZH-B2000-00N-TP	06 016

BRONTEK.NR. AD

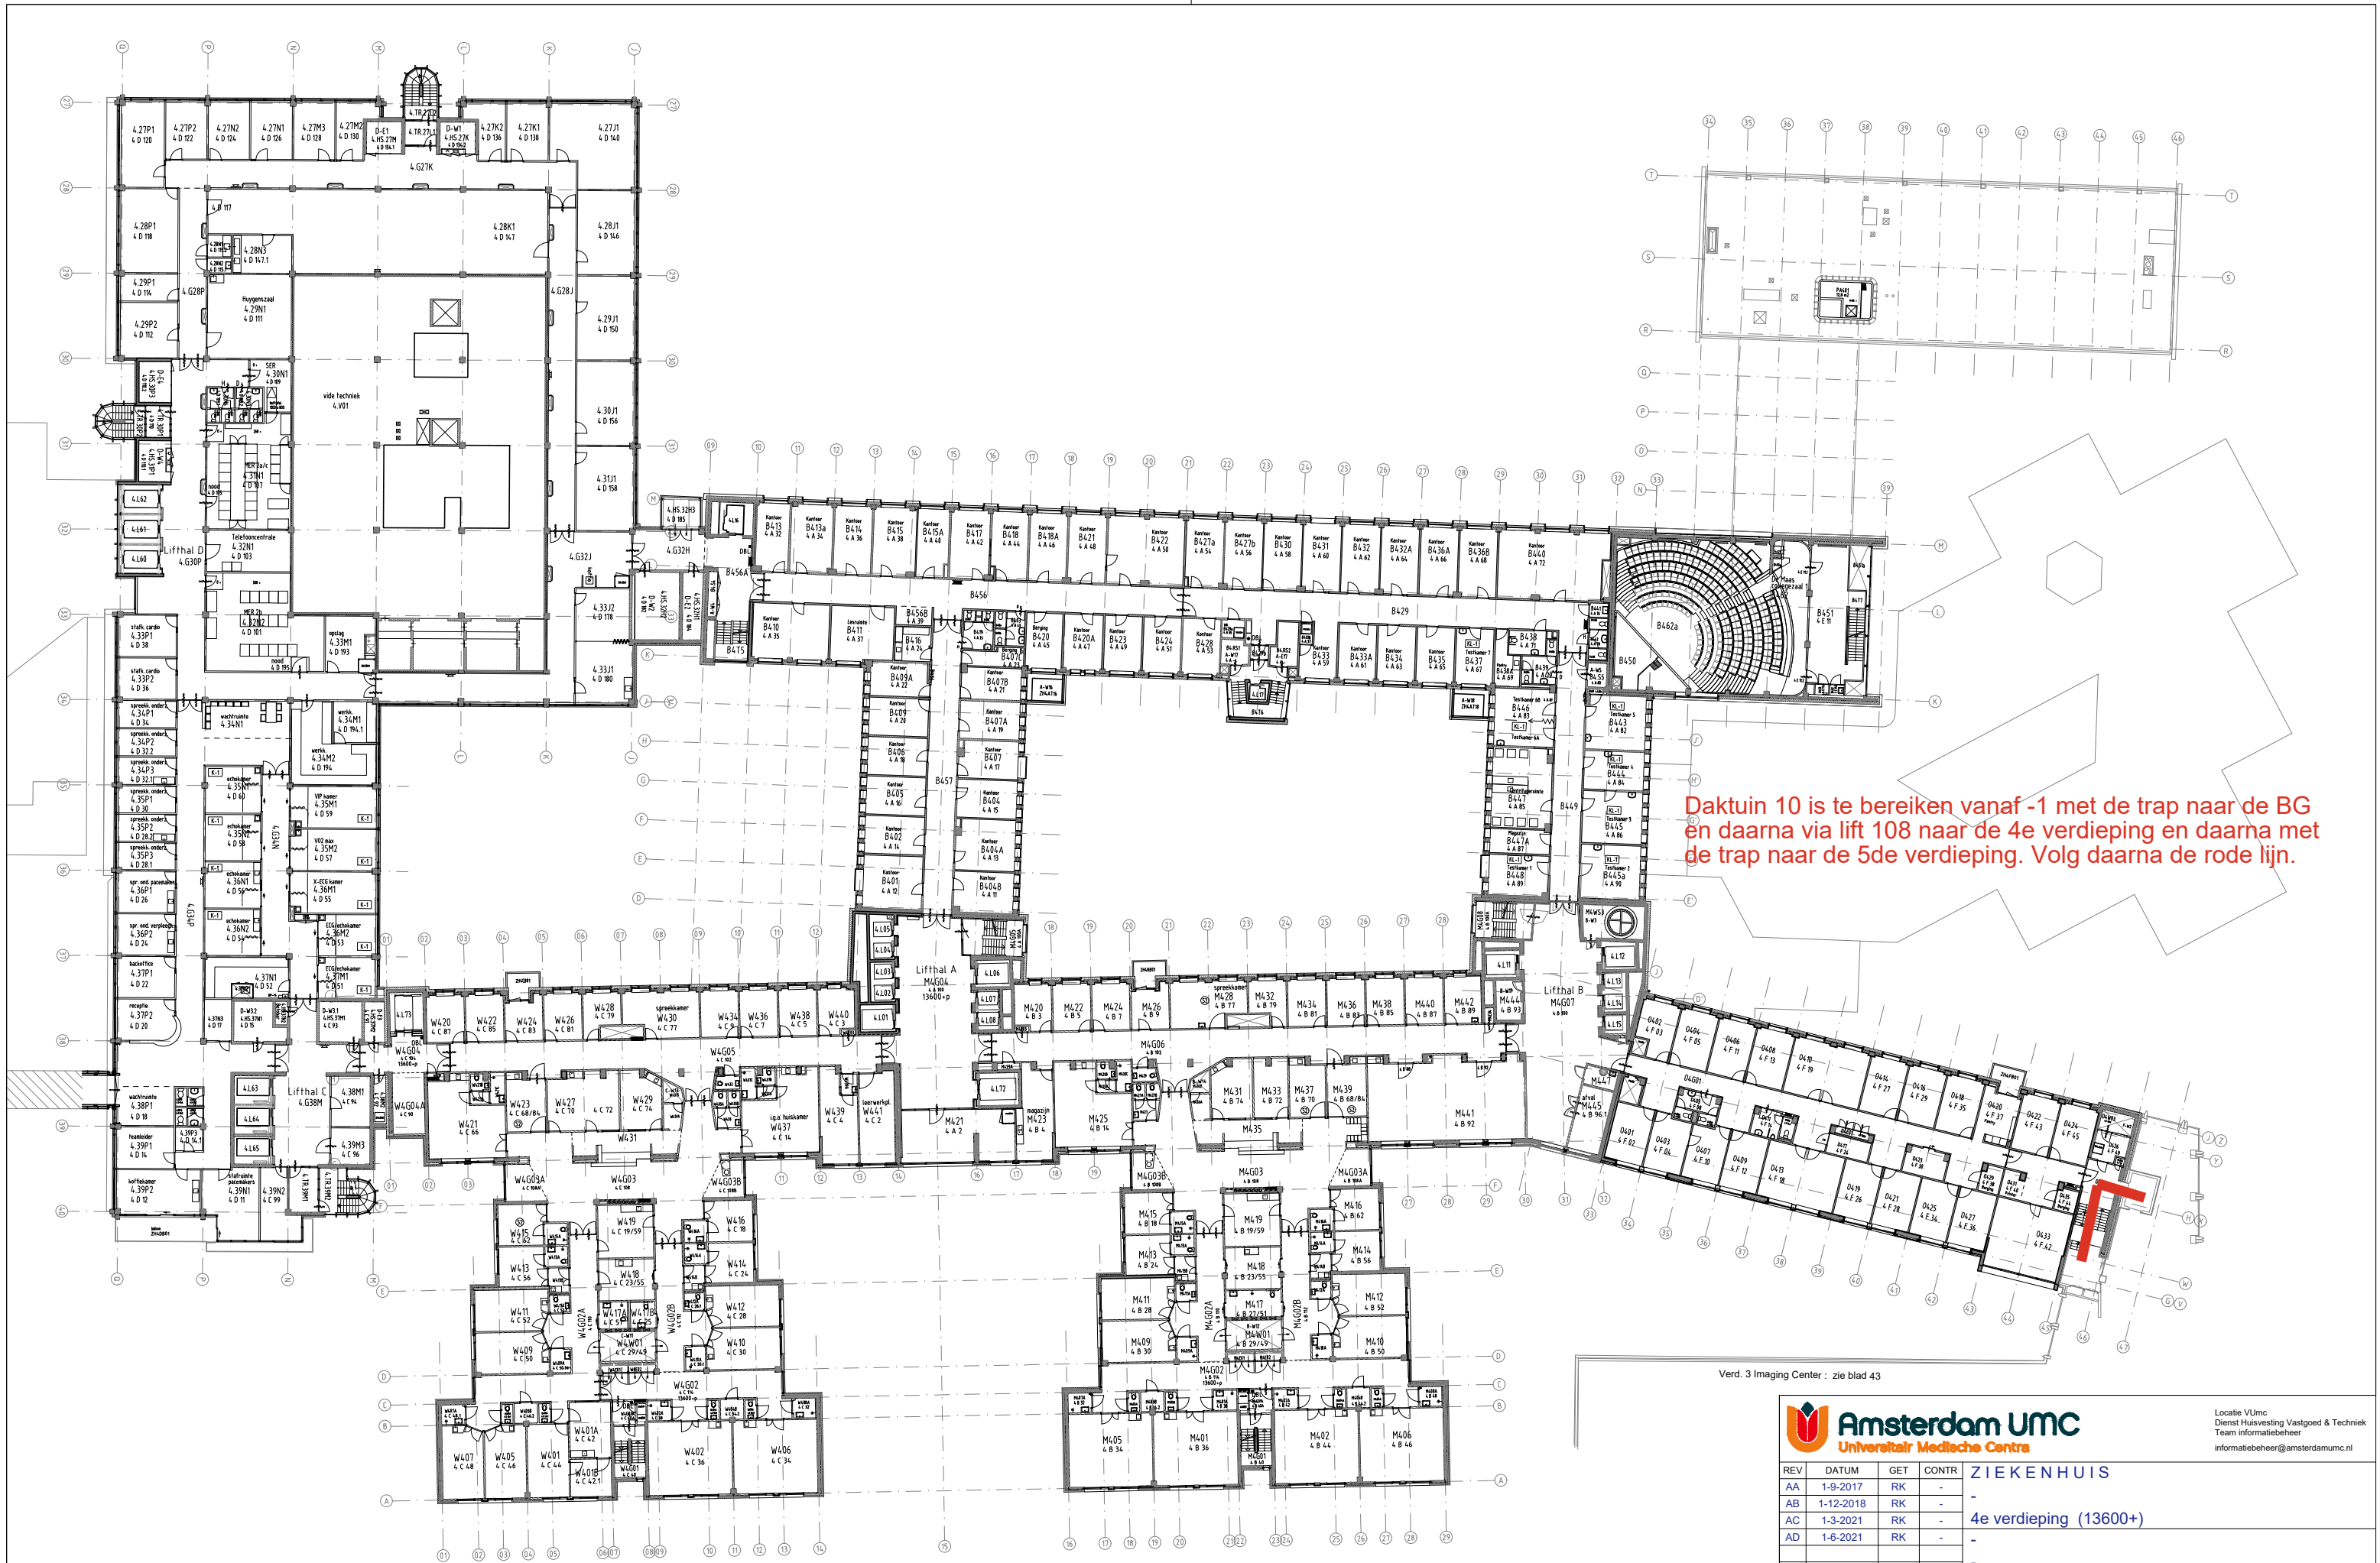

Daktuin 10 is te bereiken vanaf -1 met de trap naar de BG en daarna via lift 108 naar de 4e verdieping en daarna met de trap naar de 5de verdieping. Volg daarna de rode lijn.

Verd. 3 Imaging Center : zie blad 43



Amsterdam UMC
Universitair Medische Centrum

Locatie VUmc
Dienst Huisvesting Vastgoed & Techniek
Team informatiebeheer
informatiebeheer@amsterdamumc.nl

REV	DATUM	GET	CONTR	ZIEKENHUIS
AA	1-9-2017	RK	-	-
AB	1-12-2018	RK	-	-
AC	1-3-2021	RK	-	4e verdieping (13600+)
AD	1-6-2021	RK	-	-

FORMAAT: A3
SCHAAL: 1:100
TEKENINGNUMMER: VZH-B2000-04N-TPK3
VERSIJE: AA

06 020

