



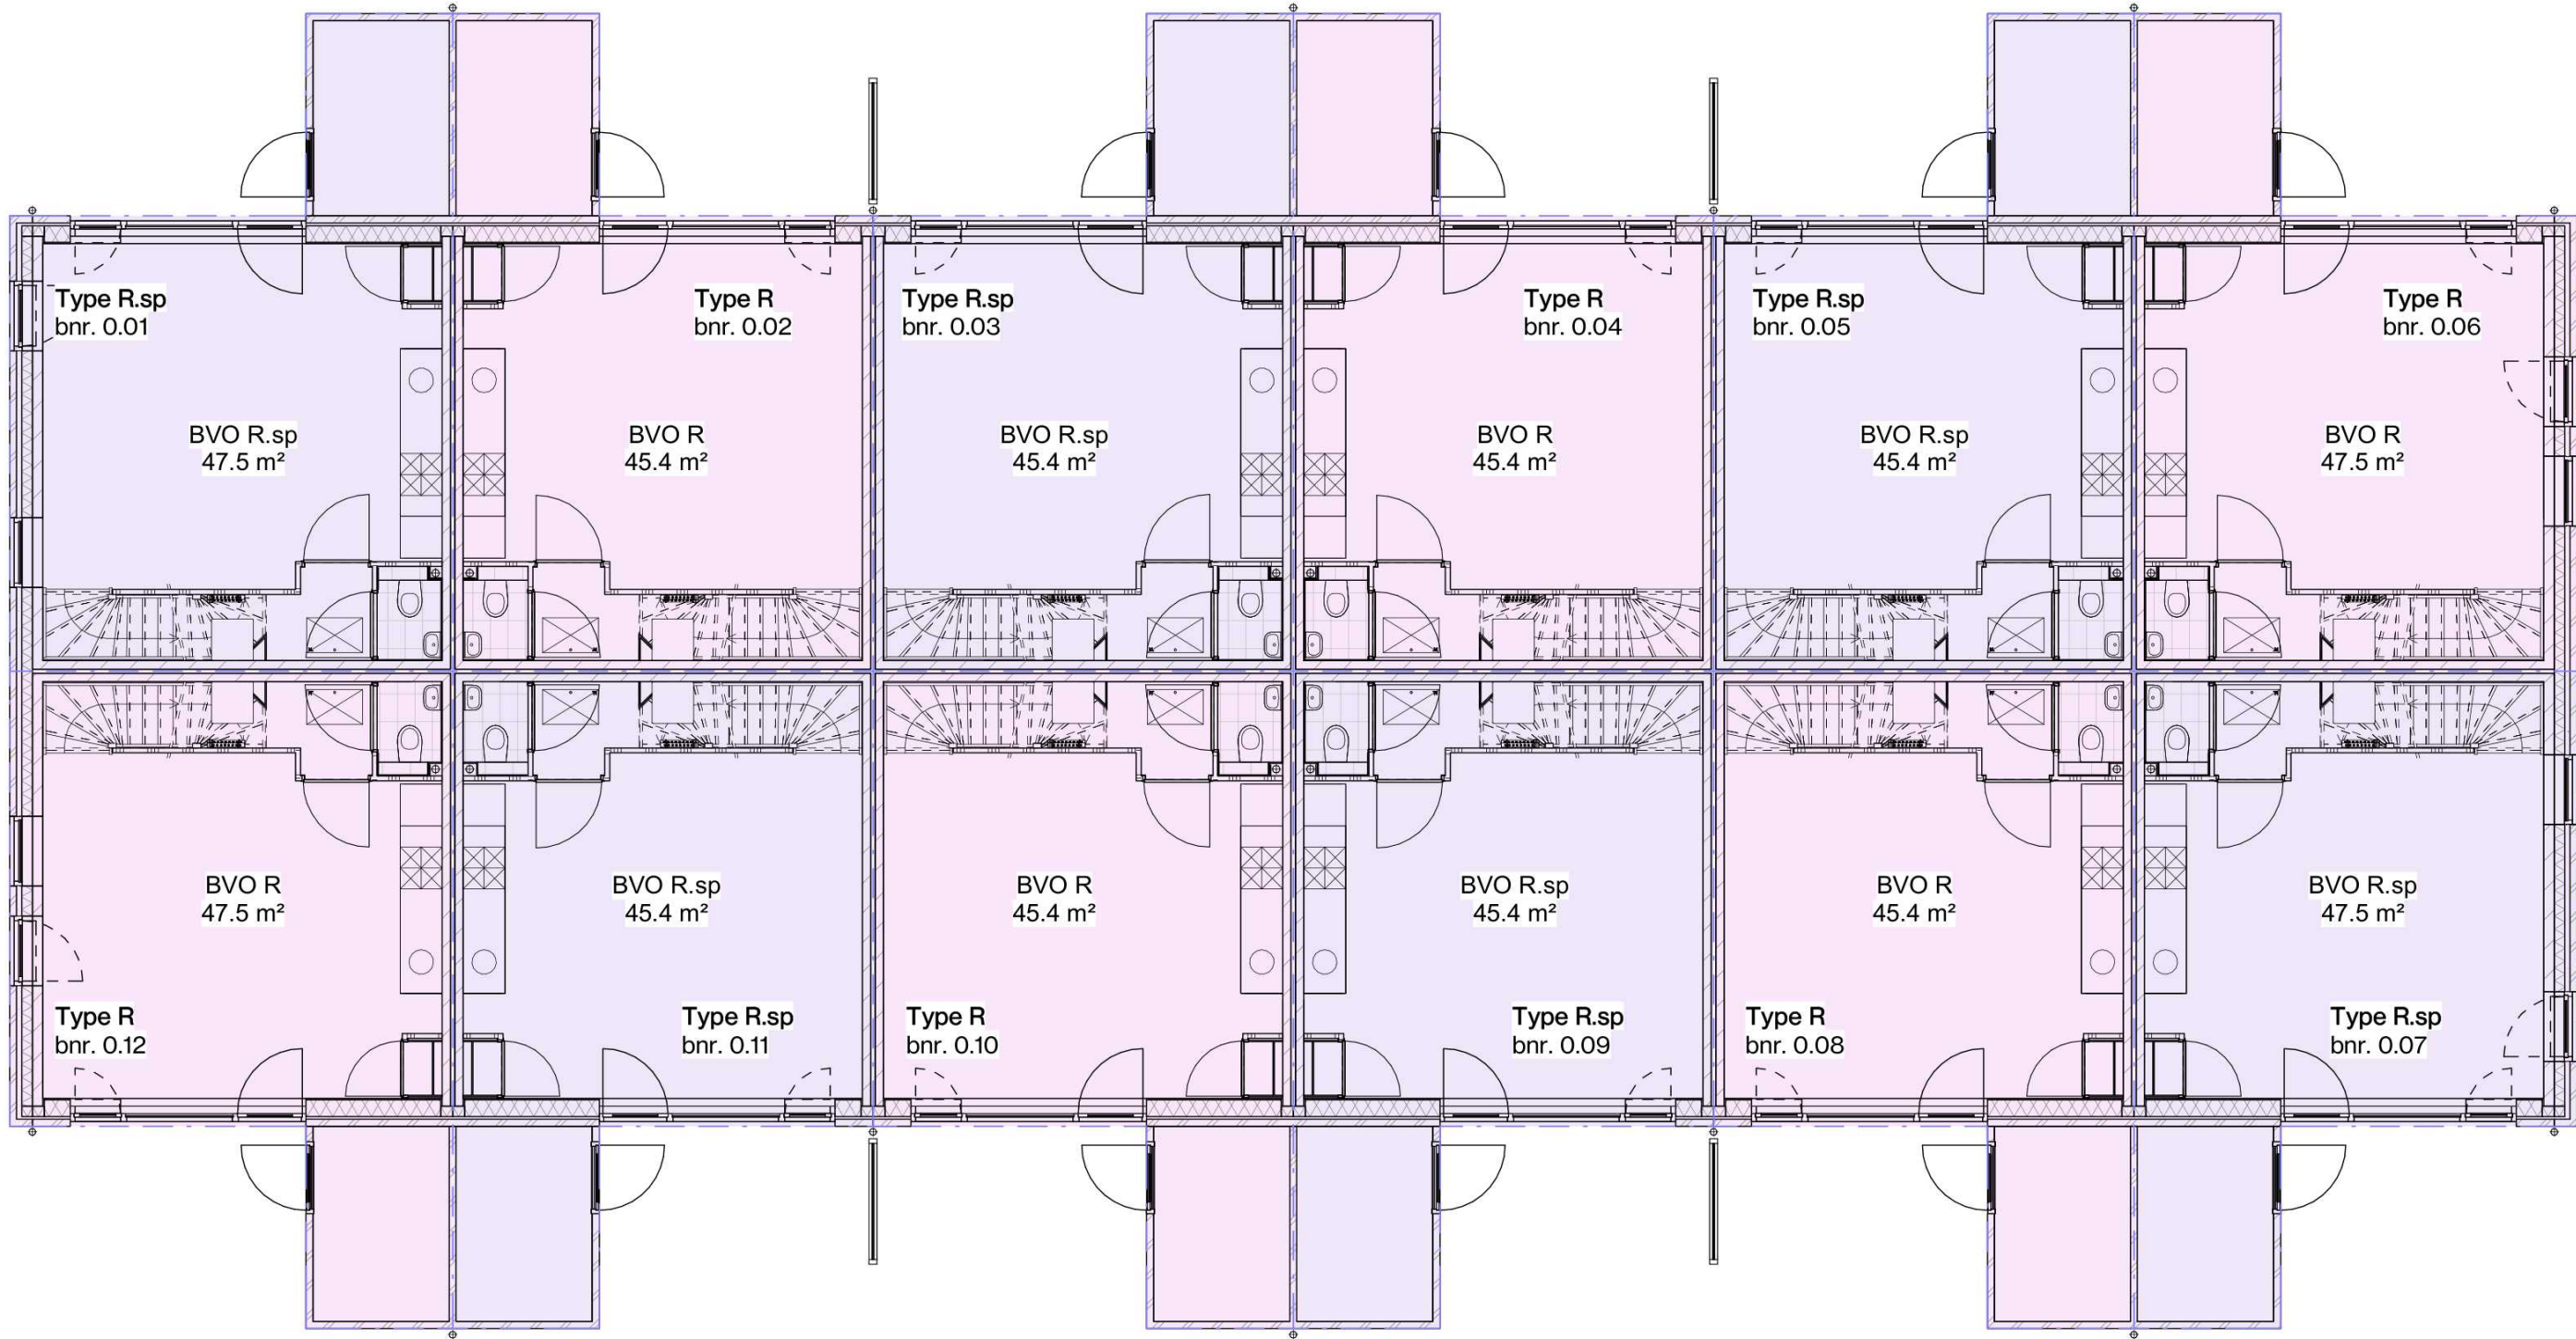


Begane grond

schaal 1 : 100

Renvooi

- BVO R
- BVO R.sp

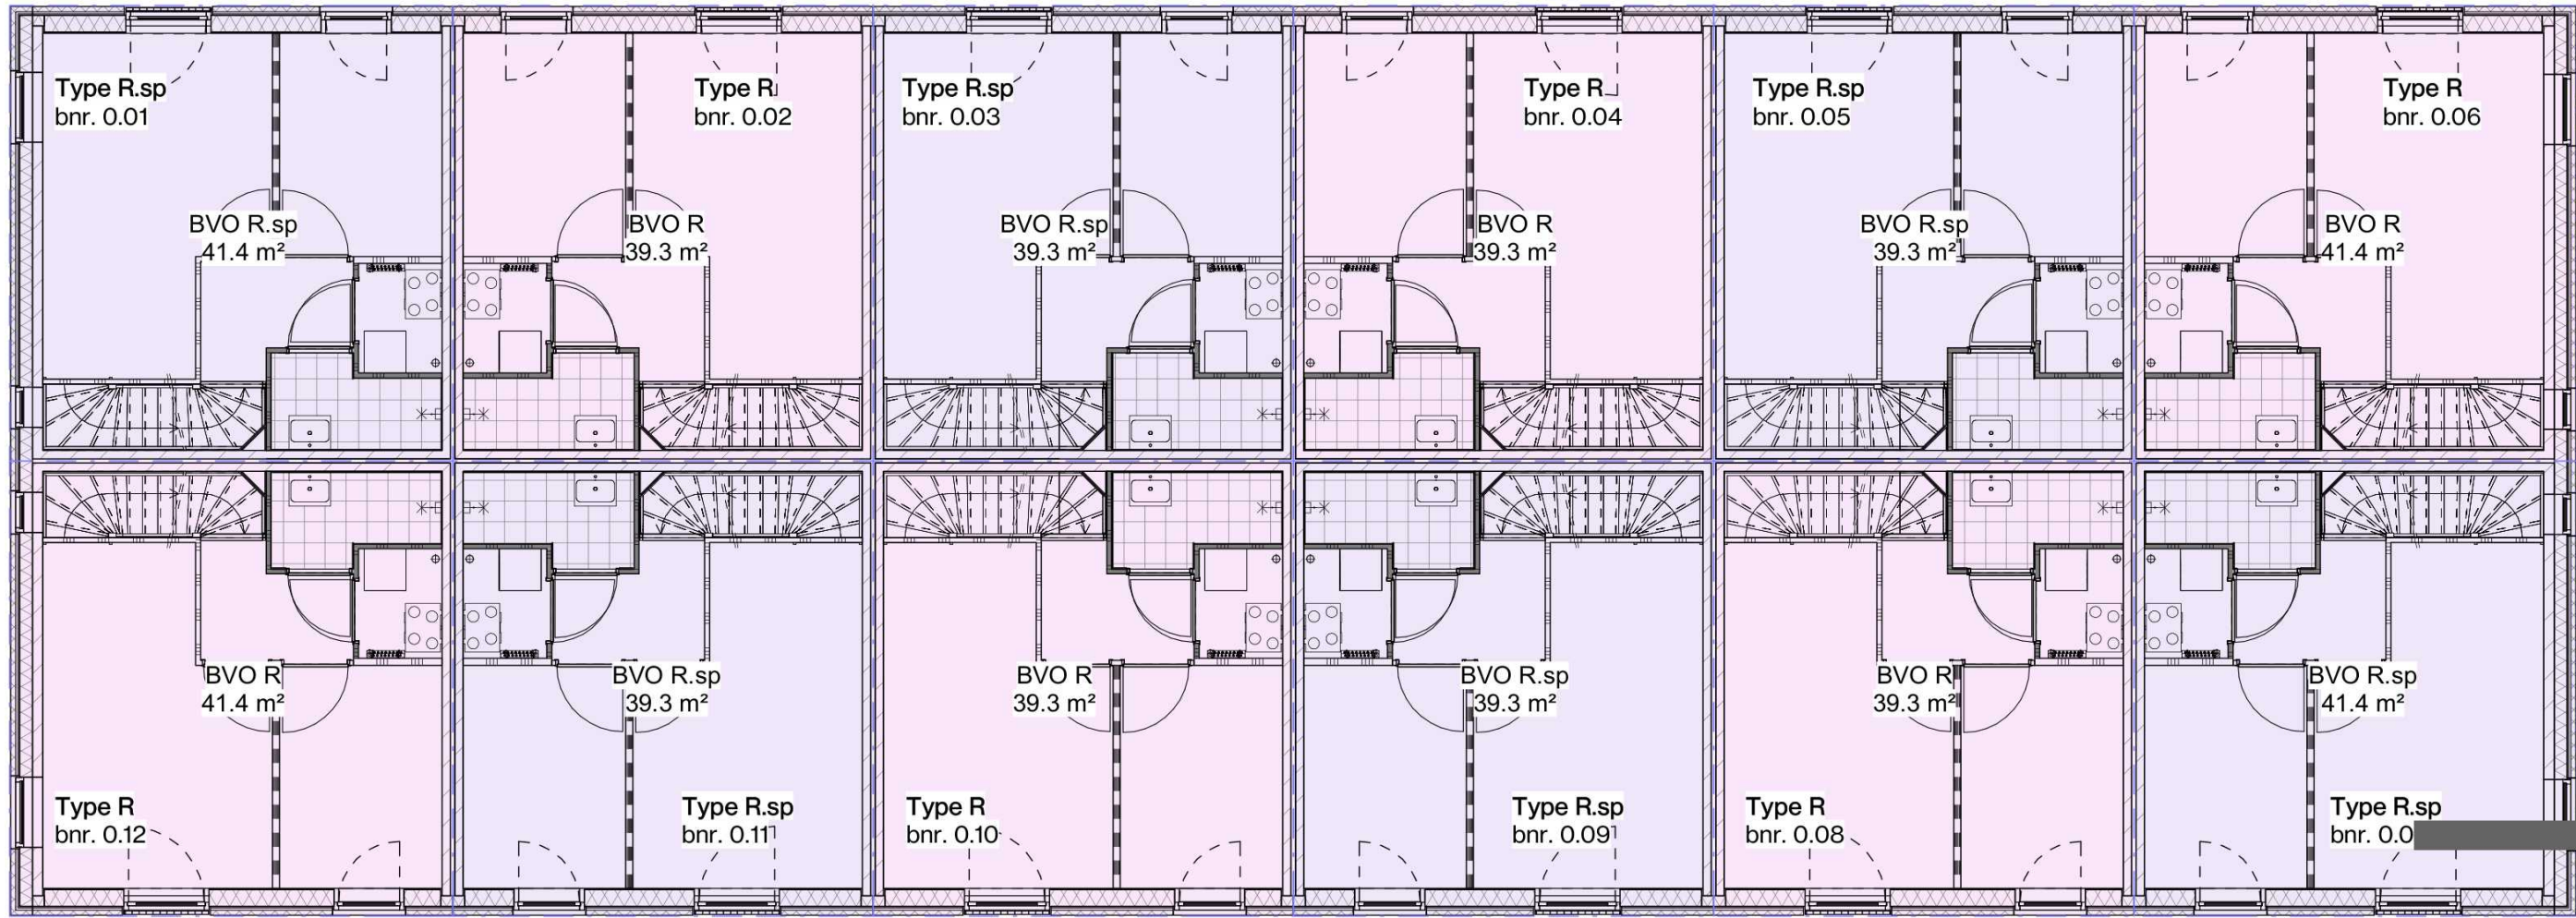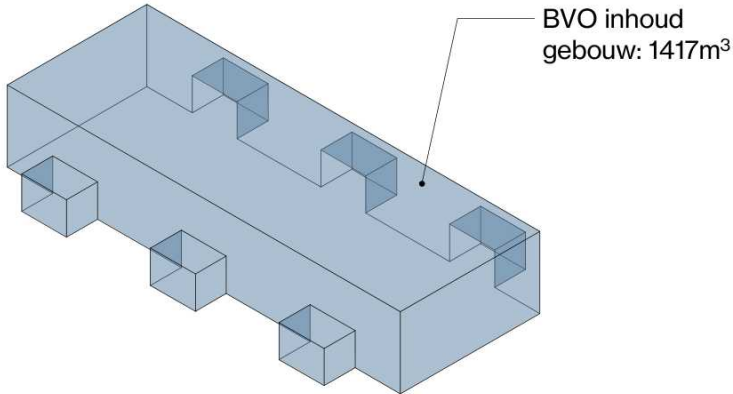

1e Verdieping

schaal 1 : 100

Brutovloeroppervlak			
Type woning	bnr.	Verdieping	Oppervlakte
BVO R.sp	0.01	00 begane grond	47.5 m²
BVO R.sp	0.01	01 1e verdieping	41.4 m²
			88.9 m²
BVO R	0.02	00 begane grond	45.4 m²
BVO R	0.02	01 1e verdieping	39.3 m²
			84.7 m²
BVO R.sp	0.03	00 begane grond	45.4 m²
BVO R.sp	0.03	01 1e verdieping	39.3 m²
			84.7 m²
BVO R	0.04	00 begane grond	45.4 m²
BVO R	0.04	01 1e verdieping	39.3 m²
			84.7 m²
BVO R.sp	0.05	00 begane grond	45.4 m²
BVO R.sp	0.05	01 1e verdieping	39.3 m²
			84.7 m²
BVO R	0.06	00 begane grond	47.5 m²
BVO R	0.06	01 1e verdieping	41.4 m²
			88.9 m²

Brutovloeroppervlak			
Type woning	bnr.	Verdieping	Oppervlakte
BVO R.sp	0.07	00 begane grond	47.5 m²
BVO R.sp	0.07	01 1e verdieping	41.4 m²
			88.9 m²
BVO R	0.08	00 begane grond	45.4 m²
BVO R	0.08	01 1e verdieping	39.3 m²
			84.7 m²
BVO R.sp	0.09	00 begane grond	45.4 m²
BVO R.sp	0.09	01 1e verdieping	39.3 m²
			84.7 m²
BVO R	0.10	00 begane grond	45.4 m²
BVO R	0.10	01 1e verdieping	39.3 m²
			84.7 m²
BVO R.sp	0.11	00 begane grond	45.4 m²
BVO R.sp	0.11	01 1e verdieping	39.3 m²
			84.7 m²
BVO R	0.12	00 begane grond	47.5 m²
BVO R	0.12	01 1e verdieping	41.4 m²
			88.9 m²

Bruto vloeroppervlakte is bepaald conform de NEN 2580

schaal 1 : 100
formaat A2